




REPUBLIKA E SHQIPËRISË
AGJENCIA SHTETËRORE E KADASTRËS
DREJTORIA VENDORE TIRANË VERI

Nr. 10053 Prot.

Tiranë, më 07.10.2021

Lënda: Kërkesë për afishim publik

DREJTORIA E PËRGJITHSHME E ASHK-SË
Adresa: Rruga "Dora D' Istria", Tirane

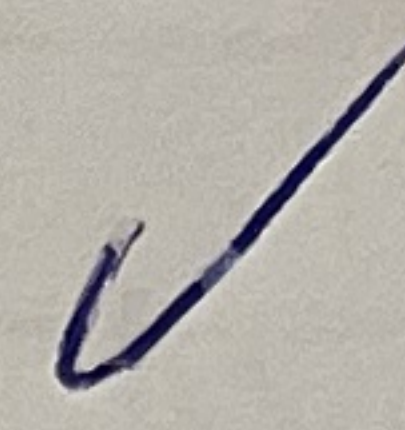

Drejtoria e Vendore Tirana Veri, në zbatim të VKM nr. 827 datë 30.09.2020 "Për përcaktimin e rregullave të hollësishme për miratimin e dokumentit të pronësisë, të objekteve pa titull pronësie, trojeve të tyre funksionale dhe të oborreve në përdorim" ka marrë në shqyrtim kërkesën me nr. 52748 prot., datë 09.09.2021, plotësuar nga subjekti **GJERGJI JANKO BERATI**. Nga procesverbali verifikimit në terren rezulton se objekti ndodhet në Njësinë Administrative nr. 8, me këto të dhëna;


- ZK. 8370, nr. pasurie 8/90/2
- Sipërfaqe parcelës ndërtimore 38.2 m²
- Sipërfaqe e bazës së ndërtimit 38.2 m²
- Numri i kateve 2 kt
- Për banim

Pasuritë kufitare:

- Veri nr.pasurie 8/90/3
- Jug nr.pasurie 8/90/4
- Lindje nr.pasurie 8/90/4
- Perëndim nr.pas 8/90/3

Për sa më sipër kërkojmë që të bëhet afishimi publik pranë Agjensise Shteterore se Kadastrës, kjo bazuar në pikën 8 të VKM nr 827 datë 30.09.2020 . "Të dhënat e kërkesës dhe të evidentimit në terren bëhen publike për 30 ditë, në ambientet e Agjensise Shteterore se Kadastrës."

Duke ju falenderuar për bashkëpunimin,

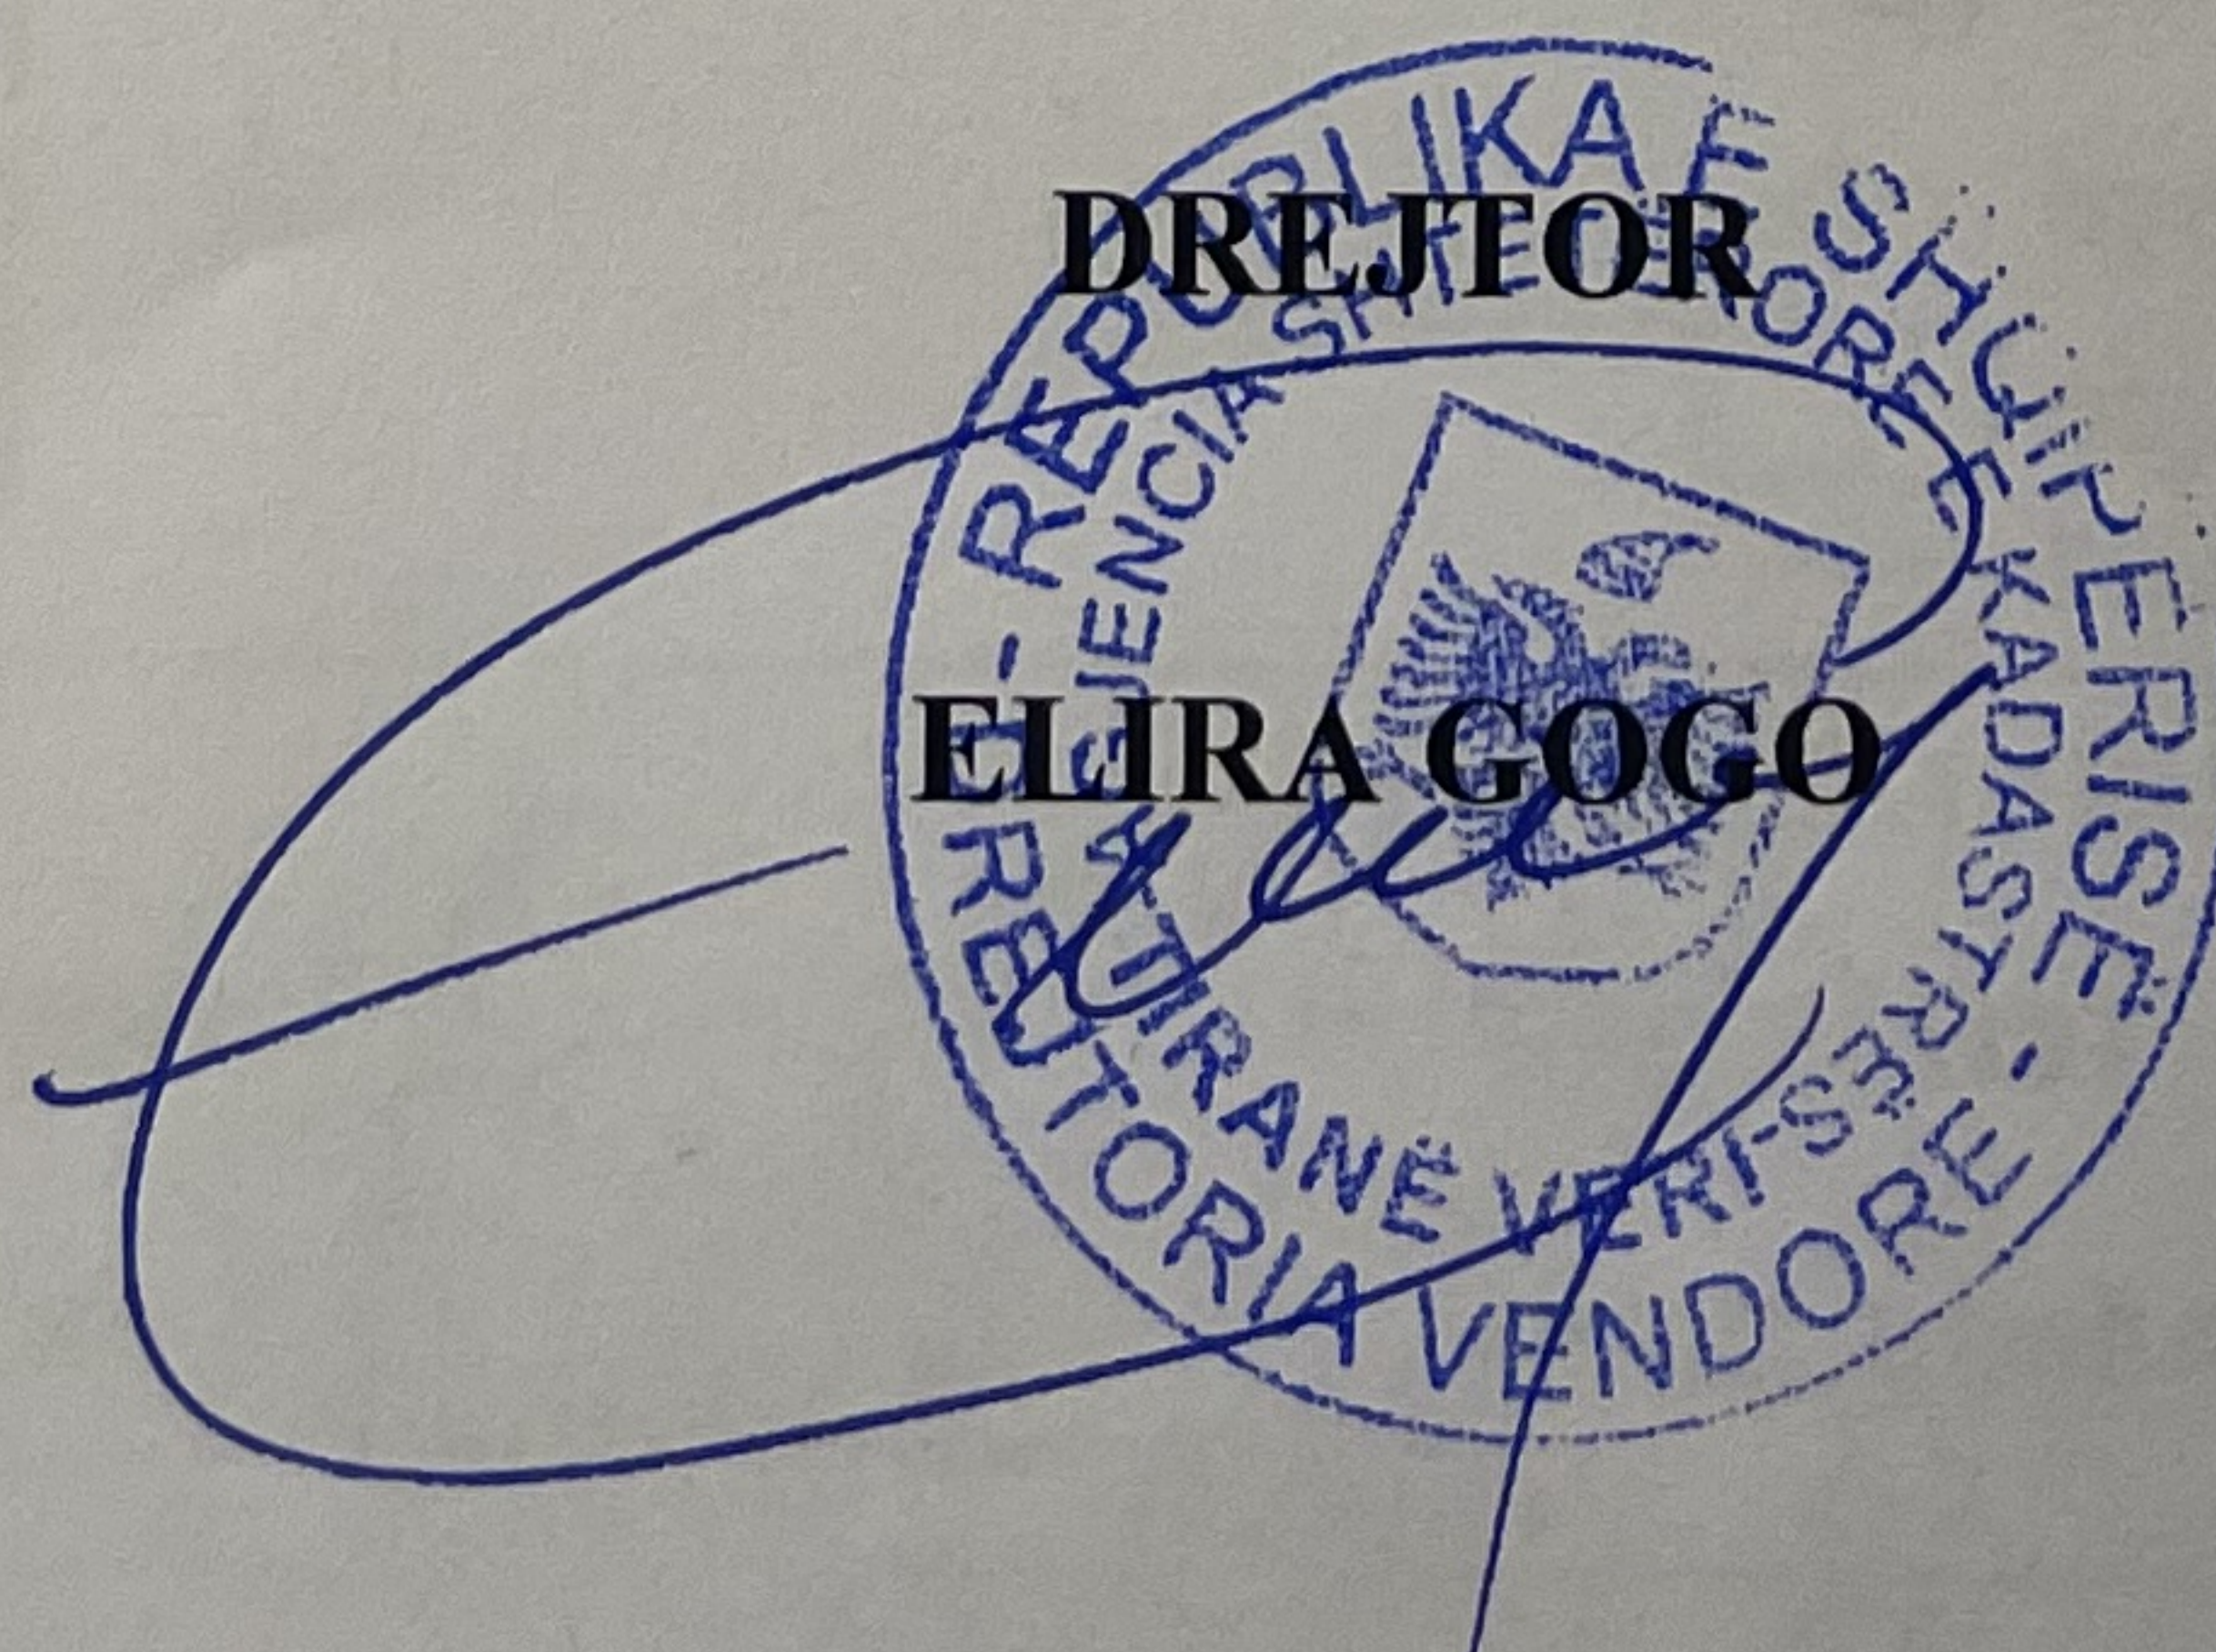

Adresa: Rr. "Rinasit", Tirana Business Park

GENPLAN

DREJTORIA E ALUIZNI-T: TIRANA VERI

QARKU: TIRANE

BA SHKIA: TIRANE

ZONA KADASTRALE: 8370

ADRESA E PASURISË: NJESIA 8

INDEKSI I HARTËS: C14-42-04b

SHKALLA: 1:500

DATA: 06.10.2021

NUMRI UNIK (INDEKS):

VKM 827

NR. I APLIKIMIT:

52748

NR. PASURISË:

8/90/2

SIPËRFAQE E PARCELËS NDËRTIMORE = 38.2

PR. SHTET *Jo* PR. E TË TRETËVE = *Jo* PR. TË VET = *PO*

SIPËRFAQE E BAZËS SË NDËRTIMIT = 38.2

POSEDUE SI: GJERGJI JANKO BERATI
emër atesia mbiemër

x= 485485.99
y= 4577544.92

KRGJSH

x= 485555.99
y= 4577544.92



x= 485485.99
y= 4577479.08

x= 485555.99
y= 4577479.08

KUFITARËT:

VERI	Nr.Pas	8/90/3
JUG	Nr.Pas	8/90/4
LINDJE	Nr.Pas	8/90/4
PERENDIM	Nr.Pas	8/90/3

Legjenda

⊕ hyrja_ne_objekt
□ objekti
— KUFI PARCELE

SEKTORI I HARTOGRAFISË:

SPECIALIST KIARA HASKAJ

PËRGJEGJËS GJERGJI MEKO

SEKTORI I ÇËSHTJEVE TË PRONËSISË:

SPECIALIST KIARA HASKAJ

PËRGJEGJËS ALDO GURI

DREJTOR / PËRFAQËSUES I SUBJEKTIT: ELIRA GOGO

emër

mbiemër

nënshkrimi