



REPUBLIKA E SHQIPËRISË
AGJENCIA SHTETËRORE E KADASTRËS
DREJTORIA VENDORE TIRANË VERI

Nr. 10433 Prot.

Tiranë, më 18.10.2021

Lënda: Kërkesë për afishim publik

DREJTORIA E PËRGJITHSHME E ASHK-SË

Adresa: Rruga "Dora D' Istria", Tirane

Drejtoria e Vendore Tirana Veri, në zbatim të VKM nr. 827 datë 30.09.2020 "Për përcaktimin e rregullave të hollësishme për miratimin e dokumentit të pronësisë, të objekteve pa titull pronësie, trojeve të tyre funksionale dhe të oborreve në përdorim" ka marrë në shqyrtim kërkesën me nr. 44402 prot., datë 27.07.2021, plotësuar nga subjekti **HALIT HAJRI JASINI**. Nga procesverbali verifikimit në terren rezulton se objekti ndodhet në Njësine Administrative nr. 8, me këto të dhëna;

- ZK. 8370, nr. pasurie 3/556/3
- Sipërfaqe parcelës ndërtimore 95 m²
- Sipërfaqe e bazës së ndërtimit 60.5 m²
- Numri i kateve 1 kt
- Për banim

Pasuritë kufitare:

- Veri nr.pasurie 3/558
- Jug nr.pasurie 3/652
- Lindje nr.pasurie 3/556/4
- Perëndim nr.pas 3/556/5

Për sa më sipër kërkohet që të bëhet afishimi publik pranë Agjensise Shtetërore se Kadastrës, kjo bazuar në pikën 8 të VKM nr 827 datë 30.09.2020. "Të dhënat e kërkesës dhe të evidentimit në terren bëhen publike për 30 ditë, në ambientet e Agjensise Shtetërore se Kadastrës."

Duke ju falenderuar për bashkëpunimin,

DREJTOR



GENPLAN

DREJTORIA E ALUIZNI-T : TIRANA VERI

QARKU: TIRANE

BA SHKIA: TIRANE

ZONA KADASTRALE: 8370

ADRESA E PASURISË: NJESIA 8

INDEKSI I HARTËS: C14-42-01d

SHKALLA: 1:500

DATA: 13.10.2021

NUMRI UNIK (INDEKSI): 12_9021681

NR. I APLIKIMIT: 17300

NR. PASURISË: 3/556/3

SIPËRFAQE E PARCELËS NDËRTIMORE = 95

PR. SHITET = 10 PR. E TË TRETËVE = 70 PR. TË VET = 10


SIPËRFAQE E BAZËS SË NDËRTIMIT = 60.5

POSEDUE SI: HALIT emër HAJRI atesia JASINI mbiemër

x= 485470.12
y= 4577988.55

KRGJSH

x= 485500.12
y= 4577988.55

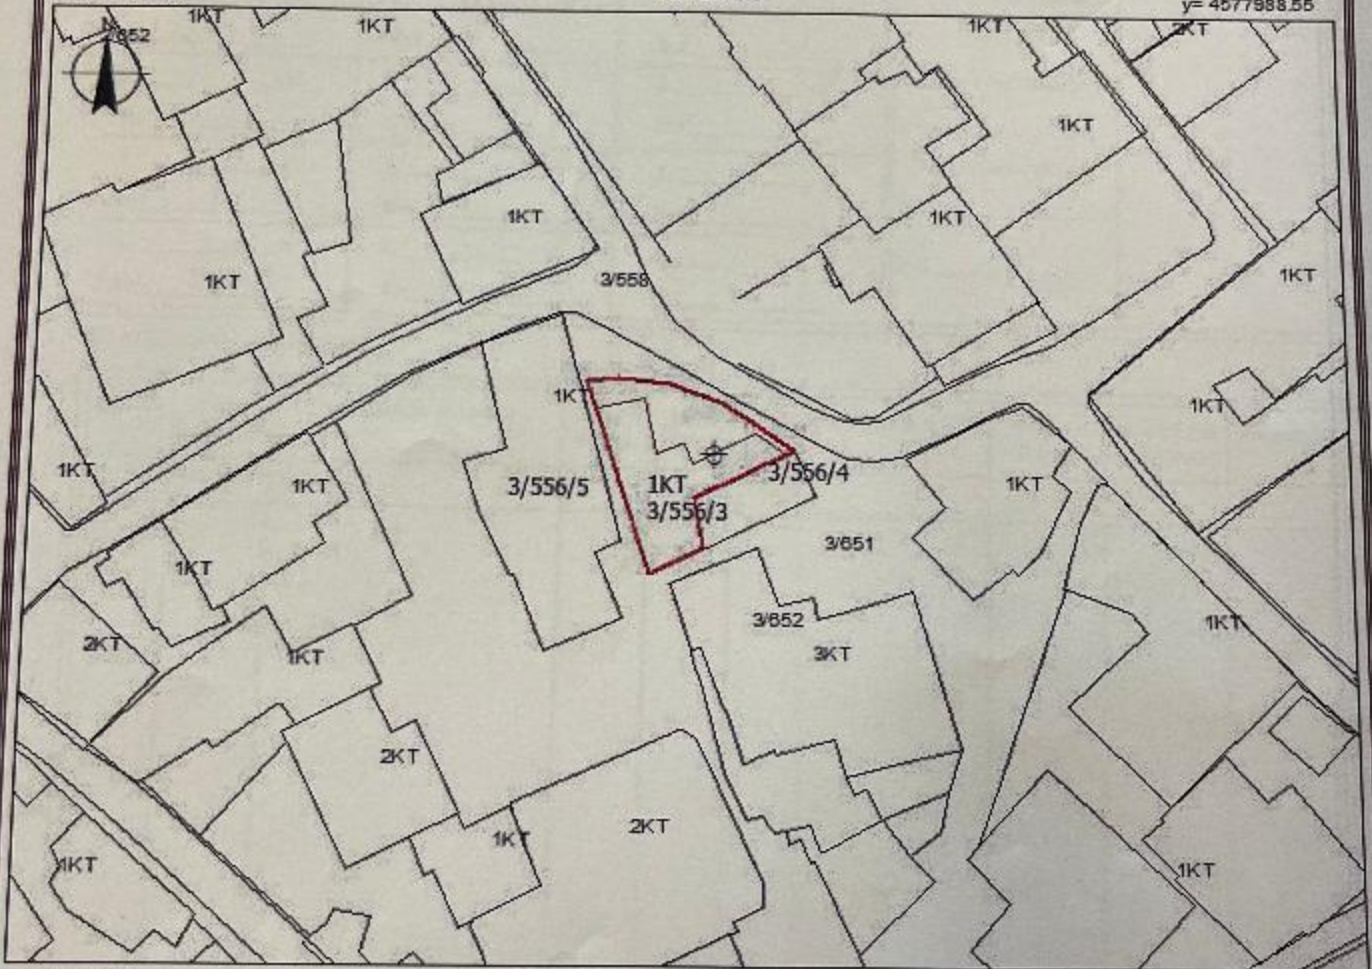

x= 485470.12
y= 4577922.71

x= 485500.12
y= 4577922.71

KUFITARËT:

VERI	Nr.Pas	3/558
JUG	Nr.Pas	3/652
LUNDJE	Nr.Pas	3/556/4
PERENDIM	Nr.Pas	3/556/5

Legjenda

- hyrja_ne_objekt
- objekti
- KUFI PARCELE

SEKTORI I HARTOGRAFISË:

SPECIALIST KIARA HASKAJ
PËRGJEGJËS GJERGJI MEKO

SEKTORI I ÇËSHITJEVE TË PRONËSISË:

SPECIALIST KIARA HASKAJ
PËRGJEGJËS ALDO GURI

DREJTOR / PËRFAQËSUES I SUBJEKTIT: ELIRA emër

GOGO mbiemër





REPUBLIKA E SHQIPËRISË
AGJENCIA SHTETËRORE E KADASTRËS
DREJTORIA VENDORE TIRANË VERI

Nr. 10260 Prot.

Tiranë, më 13 . 10 . 2021

Lënda: Kërkesë për afishim publik

DREJTORIA E PËRGJITHSHME E ASHK-SË

Adresa: Rruga "Dora D' Istria", Tirane

Drejtoria e Vendore Tirana Veri, në zbatim të VKM nr. 827 datë 30.09.2020 "Për përcaktimin e rregullave të hollësishme për miratimin e dokumentit të pronësisë, të objekteve pa titull pronësie, trojeve të tyre funksionale dhe të oborreve në përdorim" ka marrë në shqyrtim kërkesën me nr. 300 prot., datë 12.11.2018, plotësuar nga subjekti **HILMI CEL FREGJAJ**. Nga procesverbali verifikimit në terren rezulton se objekti ndodhet në Njësinë Administrative nr. 4 me këto të dhëna;

- ZK. 8110, nr. pasurie 4/166/2
- Sipërfaqe parcelës ndërtimore 300 m²
- Sipërfaqe e bazës së ndërtimit 140.2 m²
- Numri i kateve 2 kt
- Për banim

Pasuritë kufitare:

- Veri nr.pasurie 4/166
- Jug nr.pasurie 4/167
- Lindje nr.pasurie 4/166/2
- Perëndim nr.pas 4/166/4

Për sa më sipër kërkojmë që të bëhet afishimi publik pranë Agjensise Shtetore se Kadastrës, kjo bazuar në pikën 8 të VKM nr 827 datë 30.09.2020 . "Të dhënat e kërkesës dhe të evidentimit në terren bëhen publike për 30 ditë, në ambientet e Agjensise Shtetore se Kadastrës."

Duke ju falenderuar për bashkëpunimin,

DREJTOR

ELRA GOGO



Adresa: Rr. "Rinasit", Tirana Business Park

GENPLAN

DREJTORIA E ALUIZNI-T : TIRANA VERI

QARKU: TIRANE

BASHKIA: TIRANE

ZONA KADASTRALE: 8110

ADRESA E PASURISË: NJESIA 4

INDEKSI I HARTËS: C14-32-12b

SHKALLA: 1:500

DATA: 08.10.2021

NUMRI UNIK (INDEKSI):

VKM 827

NR. I APLIKIMIT:

300

NR. PASURISË:

4/166/2

SIPËRFAQE E PARCELËS NDËRTIMORE =

300

PR. SHTET = 80 PR. E TË TRETËVE = 70 PR. TË VET = 70

SIPËRFAQE E BAZËS SË NDËRTIMIT =

140.2

POSEDUESI:

HILMI

CEL

FREGJAJ

emër


atesia

mbiemër

x= 487189.27
y= 4580458.07

KRGJSH

x= 487279.27
y= 4580458.07

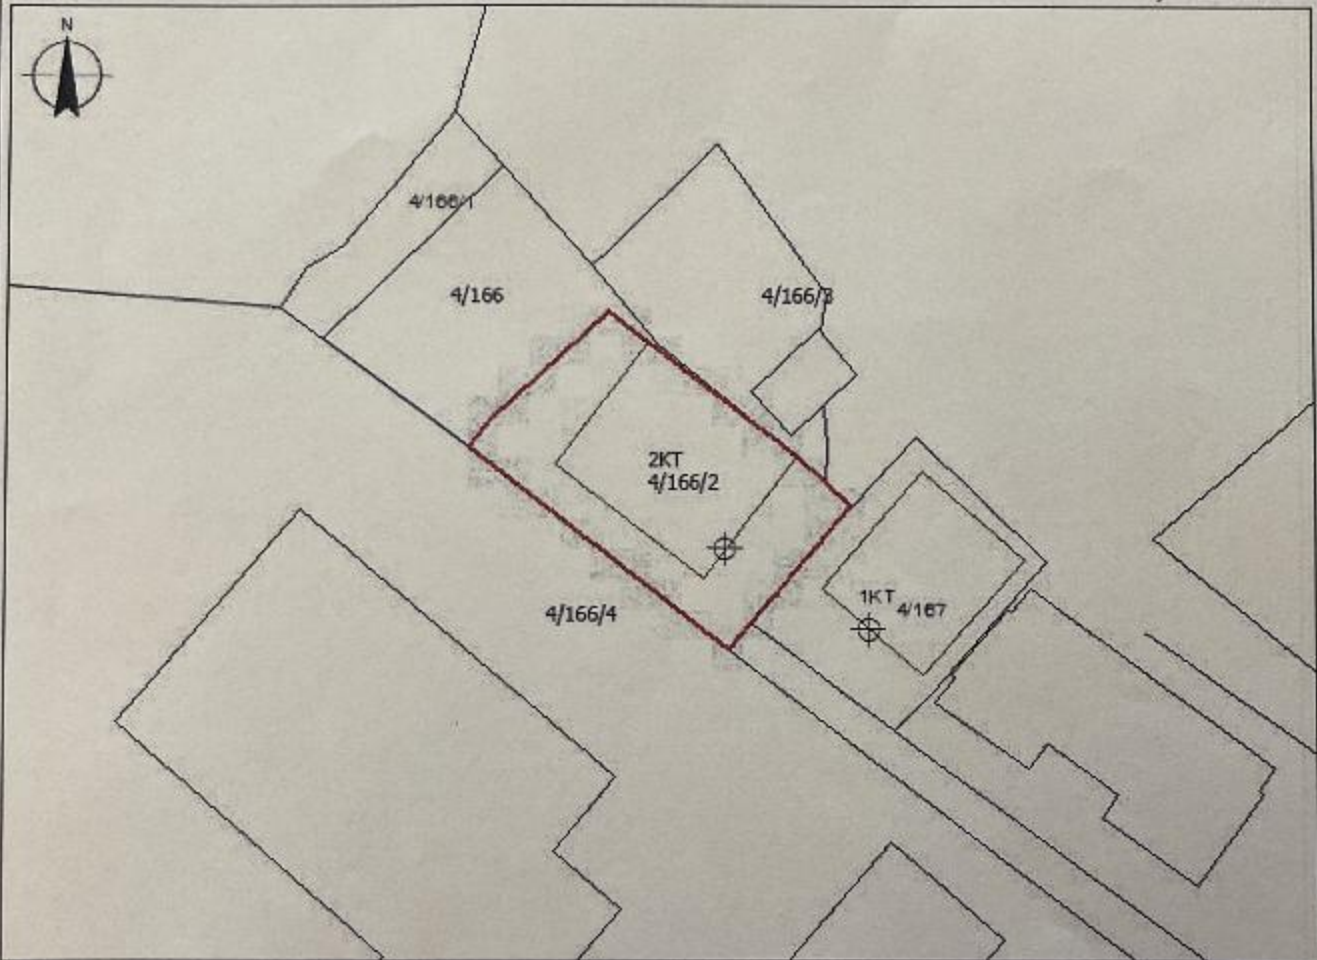

x= 487189.27
y= 4580392.23

x= 487279.27
y= 4580392.23

KUFITARËT:

VERI	Nr.Pas	4/166
JUG	Nr.Pas	4/167
LINDJE	Nr.Pas	4/166/2
PERENDIM	Nr.Pas	4/166/4

Legjenda

⊕ HYRJA NE OBJEKT
 □ OBJEKTI
 — KUFI PARCELE

SEKTORI I HARTOGRAFISË:

SPECIALIST KIARA HASKAJ
 PËRGJEGJËS GJERGJI MEKO

SEKTORI I ÇËSHTJEVE TË PRONËSISË:

SPECIALIST KIARA HASKAJ
 PËRGJEGJËS ALDO GURI

DREJTOR / PËRFAQËSUES I SUBJEKTIT: ELIRA

emër





REPUBLIKA E SHQIPËRISË
AGJENCIA SHTETËRORE E KADASTRËS
DREJTORIA VENDORE TIRANË VERI

Nr. 1042 Prot.

Tiranë, më 18.10.2021

Lënda: Kërkesë për afishim publik

DREJTORIA E PËRGJITHSHME E ASHK-SË
Adresa: Rruga "Dora D' Istria", Tiranë

Drejtoria e Vendore Tirana Veri, në zbatim të VKM nr. 827 datë 30.09.2020 "Për përcaktimin e rregullave të hollësishme për miratimin e dokumentit të pronësisë, të objekteve pa titull pronësie, trojeve të tyre funksionale dhe të oborreve në përdorim" ka marrë në shqyrtim kërkesën me nr. 23542 prot., datë 08.06.2021, plotësuar nga subjekti **LORENC ANGJELIN KURTI**. Nga procesverbali verifikimit në terren rezulton se objekti ndodhet në Njësinë Administrative nr. 10 me këto të dhëna;

- ZK. 8380, nr. pasurie 4/191
- Sipërfaqe parcelës ndërtimore 135.2 m²
- Sipërfaqe e bazës së ndërtimit 100.5 m²
- Numri i kateve 1 kt + 1kt nëntoke + 1kt
- Për banim

Pasuritë kufitare:

- Veri nr.pasurie 4/663
- Jug nr.pasurie 4/190
- Lindje nr.pasurie 4/680
- Perëndim nr.pas 4/664

Për sa më sipër kërkojmë që të bëhet afishimi publik pranë Agjensisë Shtetërore se Kadastrës, kjo bazuar në pikën 8 të VKM nr 827 datë 30.09.2020 . "Të dhënat e kërkesës dhe të evidentimit në terren bëhen publike për 30 ditë, në ambientet e Agjensisë Shtetërore se Kadastrës."

Duke ju falenderuar për bashkëpunimin,

DREJTOR
ELIRA GOGO

Adresa: Rr. "Rinasit", Tirana Business Park

GENPLAN

DREJTORIA E ALUIZNI-T : TIRANA VERI

QARKU: TIRANE

BA SHKIA: TIRANE

ZONA KADA STRALE: 8380

ADRESA E PASURISË: NJESIA 10

INDEKSI I HARTËS: C14-41-09c

SHKALLA: 1:500

DATA: 13.10.2021

NUMRI UNIK (INDEKS):

VKM 827

NR. I APLIKIMIT:

23542.

NR. PASURISË:

4/191

SIPËRFAQE E PARCELËS NDËRTIMORE =

135.2

PR. SHTET = 10 PR. E TË TRETËVE = 70 PR. TË VET = 70

SIPËRFAQE E BAZËS SË NDËRTIMIT =

77.8+22.7


POSEDUESI: LORENC ANGJELIN KURTI

emër atesia mbiemër

x= 484251.56
y= 4576790.74

KRGJSH

x= 484341.56
y= 4576790.74

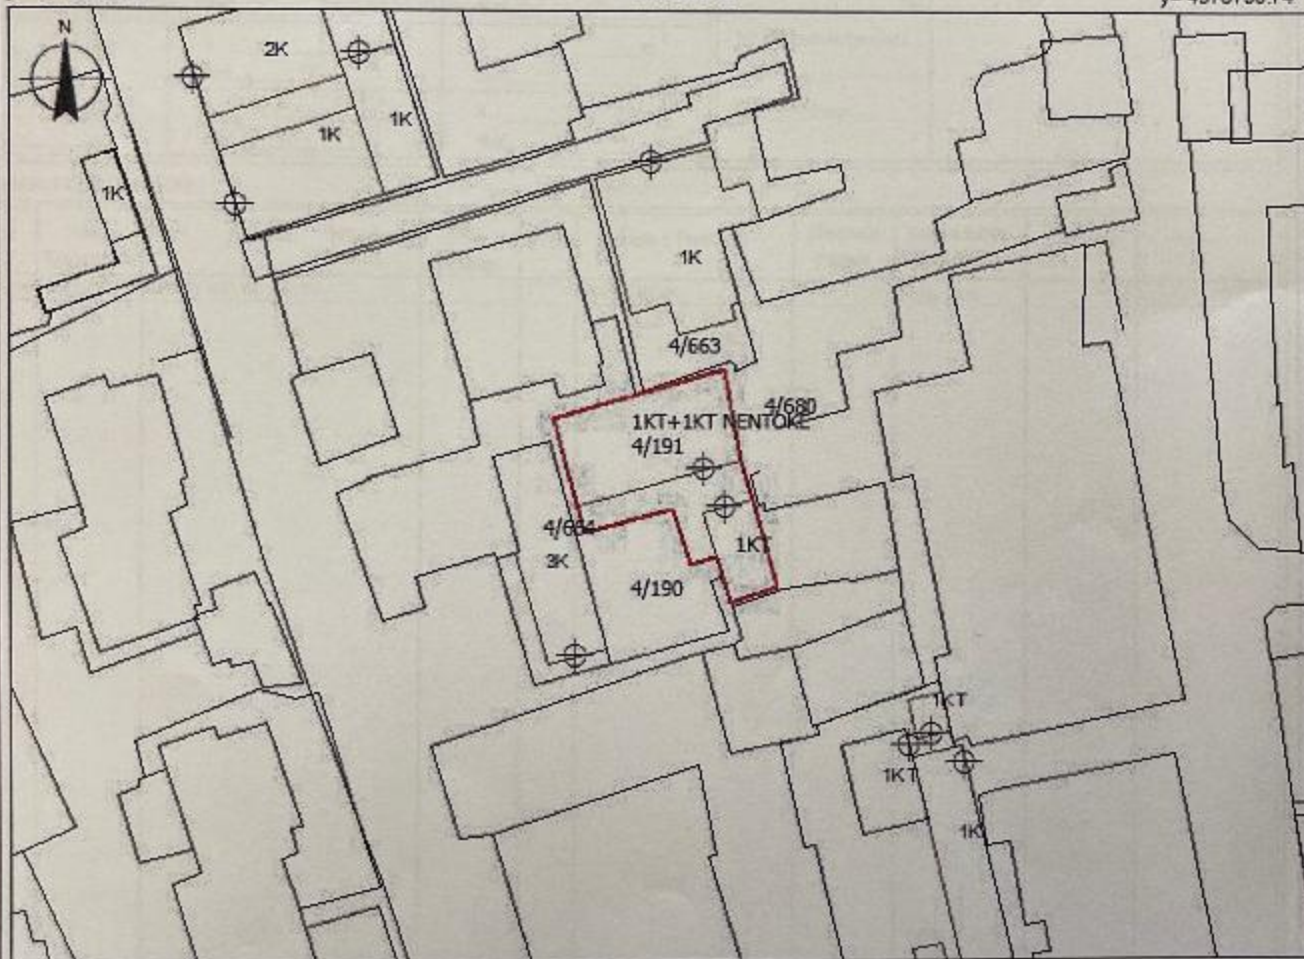

x= 484251.56
y= 4576724.9

x= 484341.56
y= 4576724.9

KUFITARËT:

VERI	Nr.Pas	4/663
JUG	Nr.Pas	4/190
LINDJE	Nr.Pas	4/680
PERENDIM	Nr.Pas	4/664

Legjenda

- HYRJA_NE_OBJEKT
- NDERTESAT
- KUPI PARCELE

SEKTORI I HARTOGRAFISË:

SPECIALIST KIARA HASKAJ
PËRGJEGJËS GJERGJI MEKO

SEKTORI I ÇË SHTJEVE TË PRONËSISË:

SPECIALIST KIARA HASKAJ
PËRGJEGJËS ALDO GURU

DREJTOR / PËRFAQËSUESI I SUBJEKTIT: ELIRA
emër

GOGO
mbiemër





REPUBLIKA E SHQIPËRIË
AGJENCIA SHTETËRORE E KADASTRËS
DREJTORIA VENDORE TIRANË VERI

Nr. 10424 Prot.

Tiranë, më 18.10.2021

Lënda: Kërkesë për afishim publik

DREJTORIA E PËRGJITHSHME E ASHK-SË
Adresa: Rruga "Dora D' Istria", Tirane

Drejtoria e Vendore Tirana Veri, në zbatim të VKM nr. 827 datë 30.09.2020 "Për përcaktimin e rregullave të hollësishme për miratimin e dokumentit të pronësisë, të objekteve pa titull pronësie, trojeve të tyre funksionale dhe të oborreve në përdorim" ka marrë në shqyrtim kërkesën me nr. 7 prot., datë 18.09.2018, plotësuar nga subjekti **NEVZAT ZENEL PRESPA**. Nga procesverbali verifikimit në terren rezulton se objekti ndodhet në Njësinë Administrative nr. 11 me këto të dhëna;

- ZK. 8320, nr. pasurie 8/263/1
- Sipërfaqe parcelës ndërtimore 99.4 m²
- Sipërfaqe e bazës së ndërtimit 51 m²
- Numri i kateve 1 kt
- Për banim

Pasuritë kufitare:

- Veri nr.pasurie 8/263
- Jug nr.pasurie 8/263/2
- Lindje nr.pasurie 8/263/2
- Perëndim nr.pas 8/173

Për sa më sipër kërkojmë që të bëhet afishimi publik pranë Agjensise Shtetërore se Kadastrës, kjo bazuar në pikën 8 të VKM nr 827 datë 30.09.2020 . "Të dhënat e kërkesës dhe të evidentimit në terren bëhen publike për 30 ditë, në ambientet e Agjensise Shtetërore se Kadastrës."

Duke ju falenderuar për bashkëpunimin,

DREJTOR



GENPLAN

DREJTORIA E ALUIZNI-T : TIRANA VERI

QARKU: TIRANE

BA SHKIA: TIRANE

ZONA KADA STRALE: 8320

ADRESA E PASURISË: NJESIA 11

INDEKSI I HARTËS: B14-40-04d

SHKALLA: 1:500

DATA: 12.10.2021

NUMRI UNIK (INDEKS):

VKM 827

NR. I APLIKIMIT:

7

NR. PASURISË:

8/263/1

SIPËRFAQE E PARCELËS NDËRTIMORE = 99.4

PR. SHITET = 10 PR. E TË TRETËVE = 70 PR. TË VET = 70


SIPËRFAQE E BAZËS SË NDËRTIMIT = 51+4

POSEDUESI: NEVZAT ZENEL PRESPA
emër atesia mbiemër

x= 481156.45
y= 4580272.45

KRGJSH

x= 481246.45
y= 4580272.45

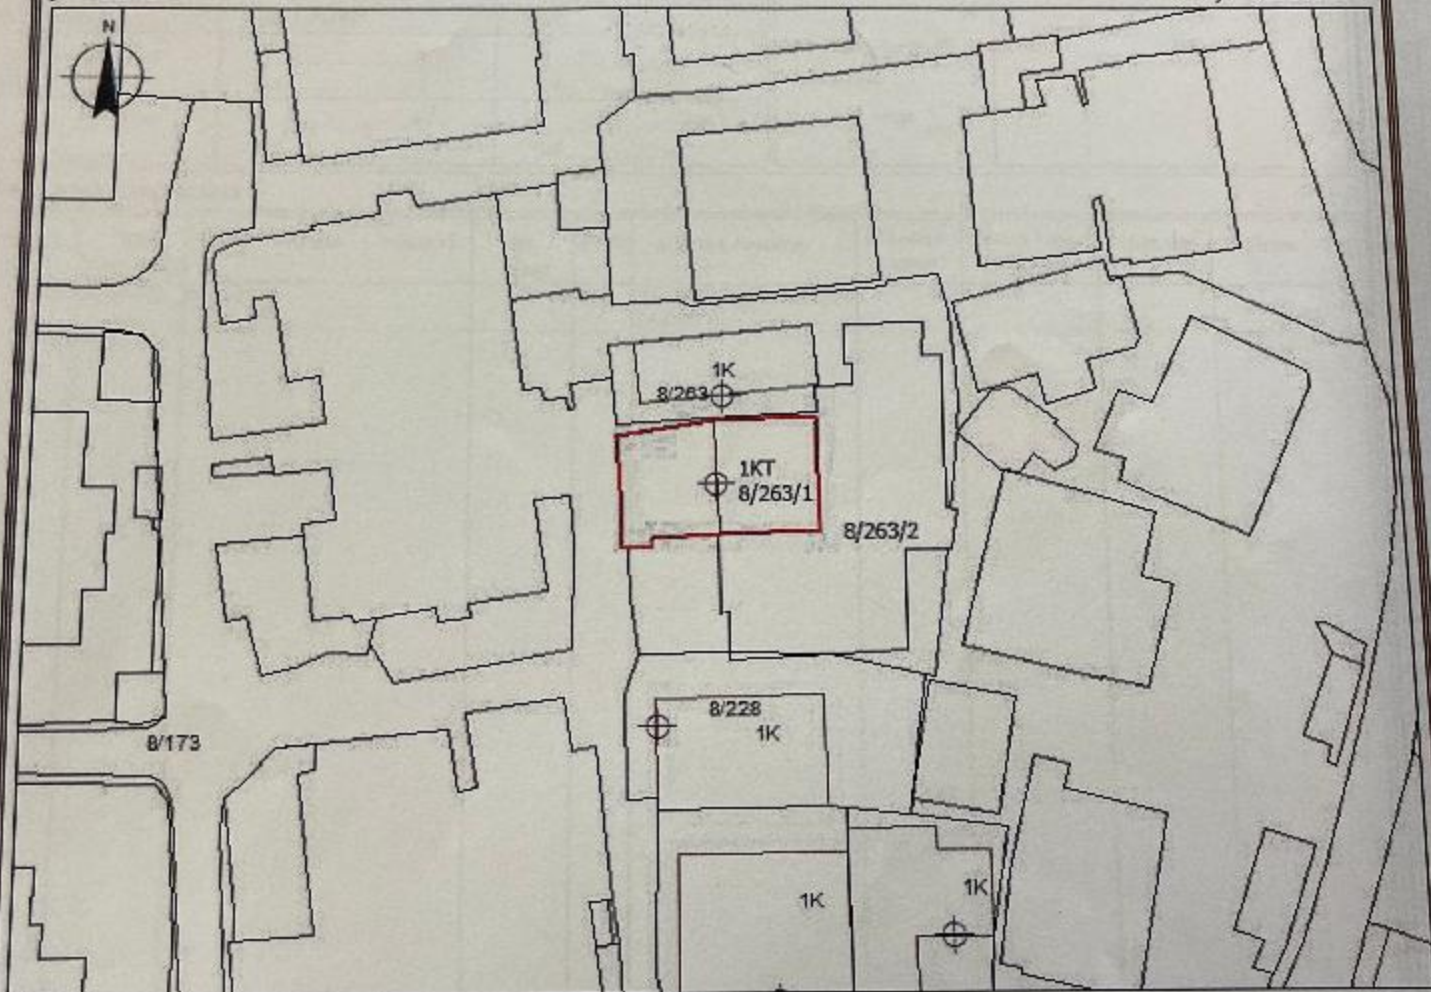

x= 481156.45
y= 4580206.61

x= 481246.45
y= 4580206.61

KUFITARËT:

VERI	Nr.Pas	8/263
JUG	Nr.Pas	8/263/2
LINDJE	Nr.Pas	8/263/2
PERENDIM	Nr.Pas	8/173

Legjenda

- HYRJE_NE_OBJEKT
- OBJEKTI
- KUFI PARCELE

SEKTORI I HARTOGRAFISË:

SPECIALIST KIARA HASKAJ
PËRGJEGJËS GJERGJI MEKO

SEKTORI I ÇË SHITJEVE TË PRONËSISË:

SPECIALIST KIARA HASKAJ
PËRGJEGJËS ALDO GURI

DREJTOR / PËRFAQËSUES I SUBJEKTI: ELIUR GOGO
emër mbiemër

nënshkrim



GENPLAN


SEKTORIA E ALUIZNI-T: TIRANA VERI
QARKU: TIRANE
BASHKIA: TIRANE
ZONA KADASTRALE: 8360
ADRESA E PASURISË: NJESIA 8
INDEKSI I HARTËS: C14-42-01d
SHKALLA: 1:500
DATA: 01.10.2021

NUMRI UNIK (INDEKSI): VKM 827
NR. I APLIKIMIT: 55090
NR. PASURISË: 4/76
SIPËRFAQE E PARCELËS NDËRTIMORE = 111
PR. SHTET = 60 PR. E TË TRETËVE = 70 PR. TË VET = 70
SIPËRFAQE E BAZËS SË NDËRTIMIT = 67.5
POSEDUESI: XHEVAT ADEM HUTA
emër atesia mbiemër

x= 485195.6
y= 4577922.85

KRGJSH

x= 485285.6
y= 4577922.85

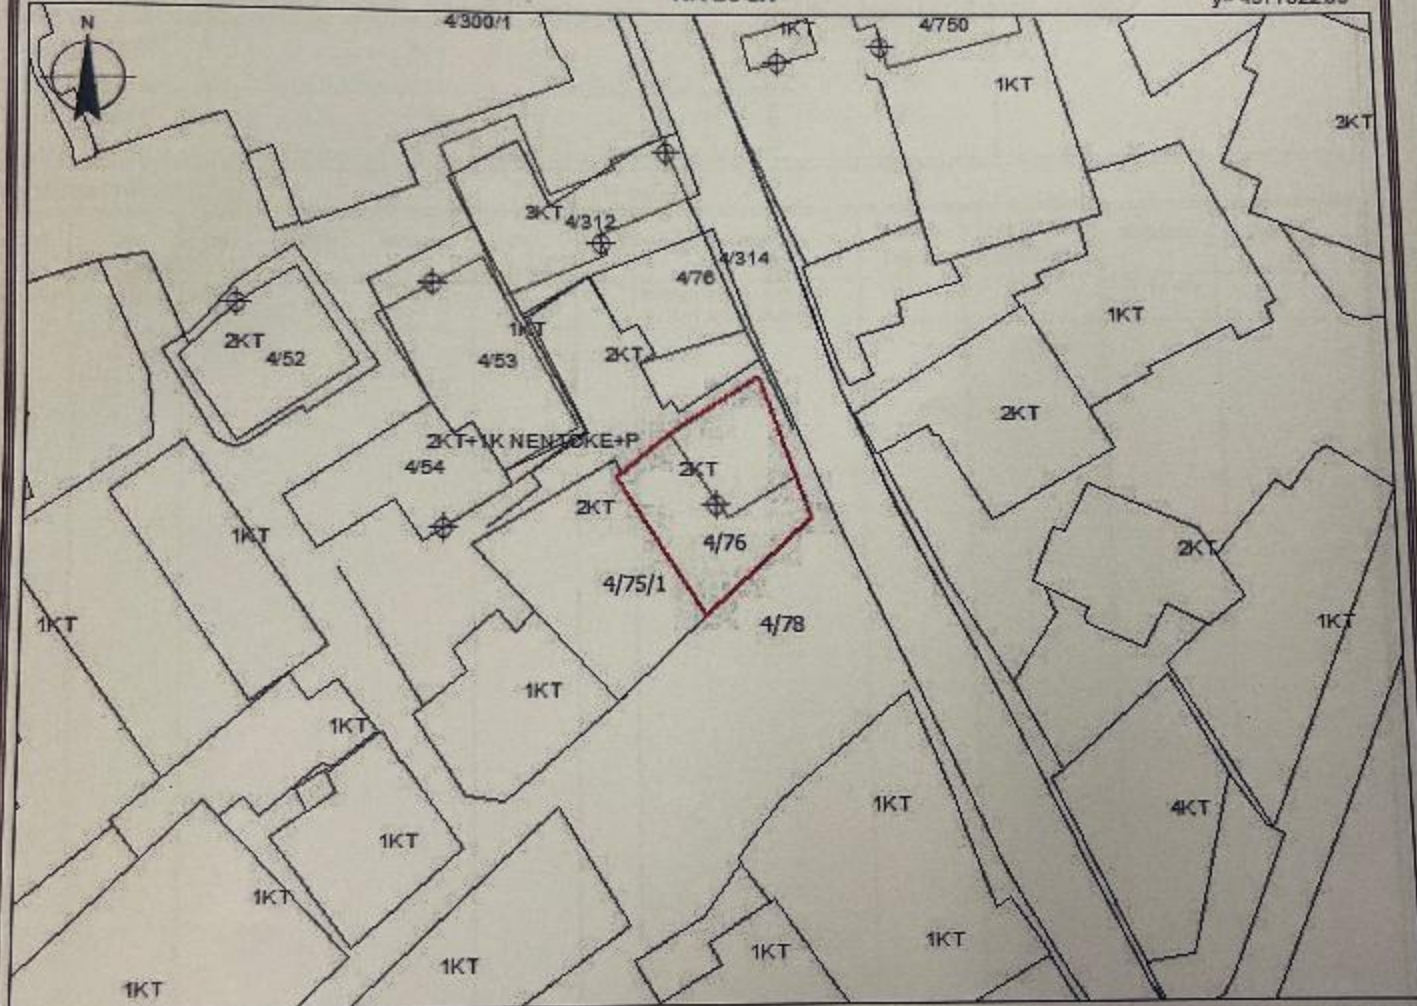

x= 485195.6
y= 4577857.01

x= 485285.6
y= 4577857.01

KUFITARËT:

VERI	Nr.Pas	4/76/1
JUG	Nr.Pas	4/78
LINDJE	Nr.Pas	4/314
PERENDIM	Nr.Pas	4/75/1

Legjenda

⊕ hyrja_ne_objekt
□ objekti
— KUFIPARCELE

SEKTORI I HARTOGRAFISË:

SPECIALIST KIARA HASKAL
PËRGJEGJËS GJERGJI MEKO

SEKTORI I ÇËSHTJEVE TË PRONËSISË:

SPECIALIST KIARA HASKAL
PËRGJEGJËS ALDO GURI

DREJTOR / PËRFAQËSUES I SUBJEKTI: ELIRA
emër

GOGO
mbiemër

nëshkrimi





REPUBLIKA E SHQIPËRIË
AGJENCIA SHTETËRORE E KADASTRËS
DREJTORIA VENDORE TIRANË VERI

Nr. 60277 Prot.

Tiranë, më 13.10.2021

Lënda: Kërkesë për afishim publik

DREJTORIA E PËRGJITHSHME E ASHK-SË

Adresa: Rruga "Dora D' Istria", Tirane

Drejtoria e Vendore Tirana Veri, në zbatim të VKM nr. 827 datë 30.09.2020 "Për përcaktimin e rregullave të hollësishtme për miratimin e dokumentit të pronësisë, të objekteve pa titull pronësie, trojeve të tyre funksionale dhe të oborreve në përdorim" ka marrë në shqyrtim kërkesën me nr. 55090 prot., datë 18.09.2021, plotësuar nga subjekti **XHEVAT ADEM HUTA**. Nga procesverbali verifikimit në terren rezulton se objekti ndodhet në Njësinë Administrative nr. 8, me këto të dhëna;

- ZK. 8360, nr. pasurie 4/76
- Sipërfaqe parcelës ndërtimore 111 m²
- Sipërfaqe e bazës së ndërtimit 67.5 m²
- Numri i kateve 2 kt
- Për banim

Pasuritë kufitare:

- Veri nr.pasurie 4/76/1
- Jug nr.pasurie 4/78
- Lindje nr.pasurie 4/314
- Perëndim nr.pas 4/75/1

Për sa më sipër kërkojmë që të bëhet afishimi publik pranë Agjensise Shteterore se Kadastrës, kjo bazuar në pikën 8 të VKM nr 827 datë 30.09.2020. "Të dhënat e kërkesës dhe të evidentimit në terren bëhen publike për 30 ditë, në ambientet e Agjensise Shteterore se Kadastrës."

Duke ju falenderuar për bashkëpunimin,

