



REPUBLIKA E SHQIPËRISË

AGJENCIA SHTETËRORE E KADASTRËS
DREJTORIA VENDORE ELBASAN

Nr. 5262 Prot

Elbasan më 28/9 / 2021

LËNDA: Dërgohen për shpallje/afishim publik objektet e ndërtuara para vitit 1991

DREJTORISË SË PËRGJITHSHME ASHK TIRANË
Z ARTAN LAME
DREJTOR I PËRGJITHSHEM

Në zbatim të pikës 22 të VKM nr. 827 ,datë 30.09.2020 " Për përcaktimin e rregullave të hollësishme për miratimin e dokumentit të pronësisë të objekteve pa titull pronësie,trojeve të tyre funksionale dhe oborreve në përdorim",bashkelidhur ju dërgojem për shpallje / afishim publik listën e objekteve të ndërtuara deri më datë 10.08.1991.

Bashkëlidhur CD-ja me të dhënat përkatëse.

Me respekt,

DREJTORI
Mariglen DISHA





REPUBLIKA E SHQIPËRISË

DREJTORISË SË PËRGJITHSHME ASHK TIRANË
DREJTORIA VENDORE ELBASAN

Elbasan më ___ / ___ / 2021

SHPALLJE

Drejtoria Vendore e Agjencisë Shtetërore të Kadastrës (ASHK-së) Elbasan bën shpalljen/afishimin publik për qytetarët për të cilët kanë nisur procedurat e kalimit të pronësisë të objekteve të ndërtuara para vitit 1991 (në zbatim të ligjit nr. 20 ,datë 05.03.2020 " Për përfundimin e proceseve kalimtare të pronësisë në Republikën e Shqipërisë " si dhe sipas VKM-së nr. 827 datë 30.09.2020).Publikimi i plan vendosjes së objekteve që po trajtohen nga Drejtoria Vendore bëhet për një periudhë 30 ditore.

Bashkëlidhur po ju vendosim në dispozicion listën emërore , plan vendosjet e objekteve dhe të truallit funksional të tyre.

Nr.	Objekti Siperfaqie (m ²)	Trualli funksional			Te dhenat e subjektit Emer Atesi Mbiemer	Vendodhja e Objektit	
		Nr. I pasurise	Siperfaqie (m ²)	Zona Kadastrale		Bashkia	Qyteti
1	121.4	1177/1	300	2654	Ramazan Ibrahim Maloku	Elbasan	Mengel
2	119.7	2/116/1	300	8522	Shpresa Elmas Xhafa	Elbasan	Elbasan
3	108.9	2/220	300	8522	Liri Sulejman Ibershimi etj	Elbasan	Elbasan
4	89.1	2/280/1	249.9	8524	Albert Ymer Pepa	Elbasan	Elbasan

Faleminderit !

DREJTORI

Mariglen DISHA



Adresa: Lagjja: " 5 Maji " , Rruga " 28 Nëntori " , Elbasan, tel. +355(0)5446324

GENPLAN

DREJTORIA E ALUIZNI-T : ELBASAN

QARKU: ELBASAN

BASHKIA: ELBASAN

ZONA KADASTRALE: 2654

ADRESA E PASURISË: L.FUSHE

INDEKSI I HARTËS:

SHKALLA: 1:500

NUMRI UNIK (INDEKS):

NR. I APLIKIMIT: 14288

NR. PASURISË: 1177/1

SIPËRFAQE E PARCELËS NDËRTIMORE = 300

SIP. NE PR TE VET = JO

SIP. SHTET = PO SIP. E TË TRETËVE = JO

SIPËRFAQE E BAZËS SË NDËRTIMIT = 121.4

POSEDUESI: RAMAZAN IBRAHIM MALOKU
emër atesia mbiemër

x= 426163.22
y= 4552842.58

KRGJSH

x= 426253.22
y= 4552842.58



x= 426163.22
y= 4552776.74

Legjenda

x= 426253.22
y= 4552776.74

KUFITARËT:

VERI Nr.Pas 919
JUG Nr.Pas 1177
LINDJE Nr.Pas AB/A
PERENDIM Nr.Pas 1177

- HYRJA
- OBJEKTI
- PARCELA
- KUFI PARCELE

SEKTORI I HARTOGRAFISË:

SPECIALIST ENIS KONI
PËRGJEGJËS SHPETIM PASHOLLARI

SEKTORI I ÇËSHTJEVE TË PRONËSISË:

SPECIALIST BLEDAR BANJA
PËRGJEGJËS MIMOZA SEJDINI

DREJTOR / PËRFAQËSUES I SUBJEKTIT: MARI GLEN
emër

D.G.M.
mbiemër

nënshkrimi

GENPLAN

DREJTORIA E ALUIZNI-T : ELBASAN

QARKU: ELBASAN

BASHKIA: ELBASAN

ZONA KADASTRALE: 8522

ADRESA E PASURISË: BRIGADA 17 SULMUESE

INDEKSI I HARTËS: D12-21-11c,EL; O-8

SHKALLA: 1:500

NUMRI UNIK (INDEKS): 04_9014631,

NR. I APLIKIMIT: 1178,15145

NR. PASURISË: 2/220

SIPËRFAQE E PARCELËS NDËRTIMORE = 300

SIP. NE PR TE VET = JO

SIP. SHTET = PO SIP. E TË TRETËVE = JO

SIPËRFAQE E BAZËS SË NDËRTIMIT = 108.9

POSEDUESI: LIRI SULEJMAN IBERSHIMI


SHYQYRI SULEJMAN XHAFA

NAEERIT SULEJMAN DEDAJ

x= 422571.12
y= 4551038.08

KRGJSH

x= 422560.4
y= 4551038.08

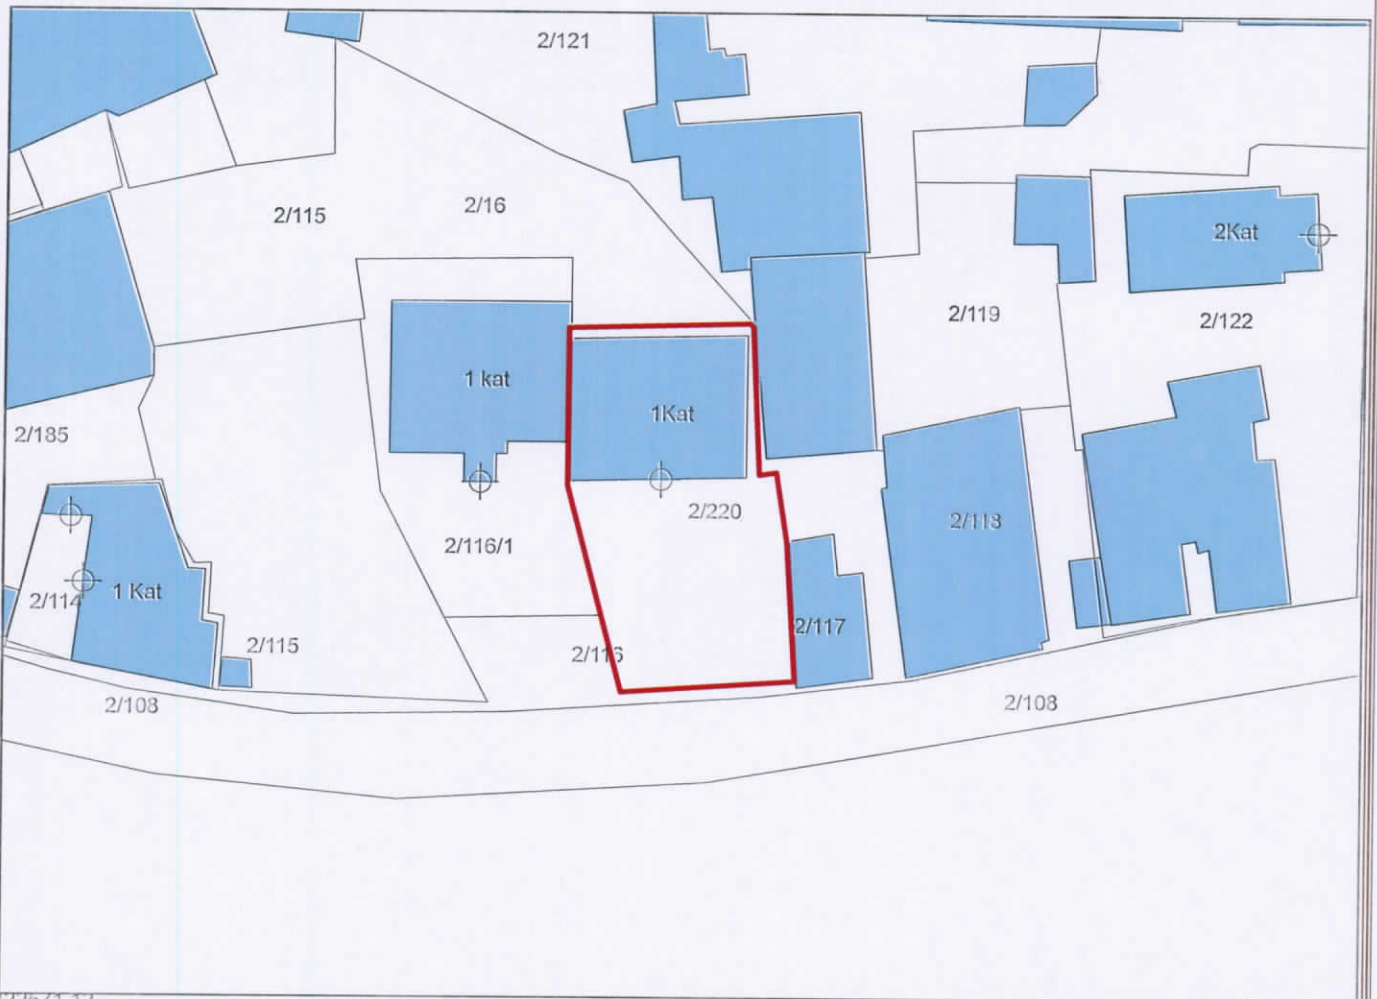





x= 422571.12
y= 4550973.34

Legjenda

x= 422560.4
y= 4550973.34

KUFFARËT:

VERI Nr.Pas 2/116,2/121
JUG Nr.Pas 2/116,2/108
LINDJE Nr.Pas 2/116,2/117
PERENDIM Nr.Pas 2/116

-  HYRJA
-  PARCELA
-  OBJEKTI
-  KUFT PARCELE

SEKTORI I HARTOGRAFISË:

SPECIALIST NEVILA SULA
PËRGJEGJËS SHPETIM PASHOLLARI

SEKTORI I ÇËSHTJEVE TË PROMETISË:

SPECIALIST BLEDAR BANJA
PËRGJEGJËS MIMOZA SEJDIRI

DREJTOR / PËRFAQËSUES I SUBJEKTIT: MARIQLEN DEDAJ


emër

mbiemër

nënshkrimi

GENPLAN

DREJTORIA E ALIZNI-T : ELBASAN	
QARKU:	ELBASAN
BASHKIA:	ELBASAN
ZONA KADASTRALE:	8524
ADRESA E PASURISE:	PARTIZANI
INDEKSI I HARTËS:	D12-21-05c, EL,P-7
SHKALLA:	1:500
NUMRI UNIK (INDEKS):	631
NR. I APLIKIMIT:	2/280/1.
NR. PASURISE:	2/280/1.
SIPËRFAQE E PARCELES NDËRTIMORE =	249.9
SIPËRFAQE ME KALIM PRONËSIE =	PO
SIP. SHITET = PO SIP. E TË TRETËVE = JO	
SIPËRFAQE E BAZËS SË NDËRTIMIT =	89.1
POSEDUESI:	ALBERT YMER
emër	atesia
mbiemër	PEPA

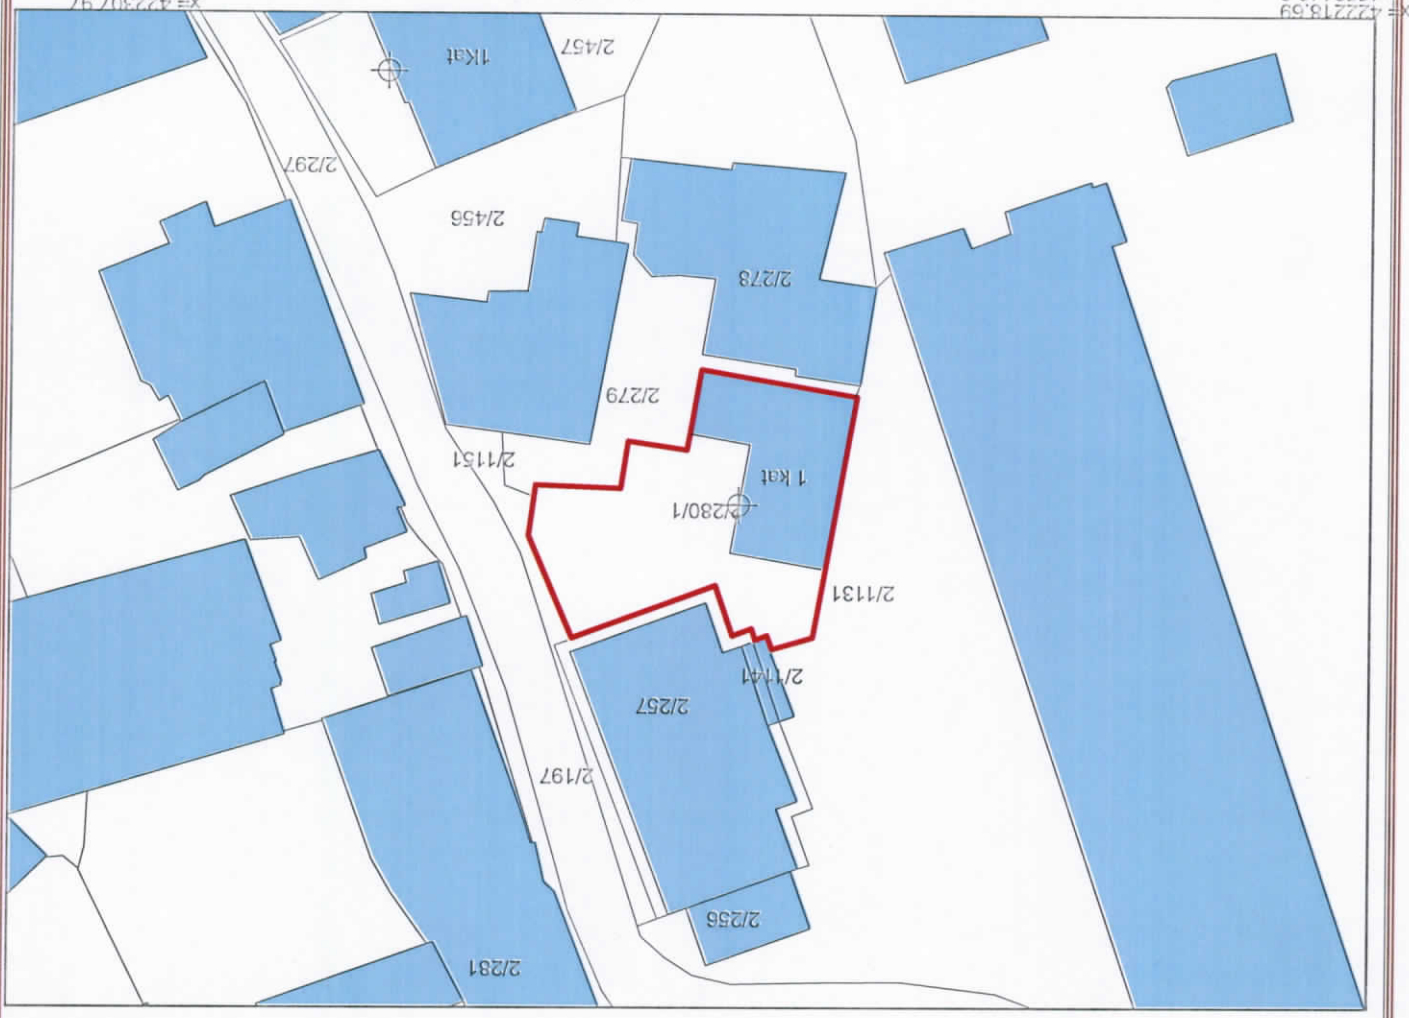

Legjenda

- PARCELA
- OBJEKTI
- HYRJE
- KUFT PARCELE

SEKTORI I HARTOGRAFISË: SEKTORI I GËSHITJEVE TË PRONËSISË: BANJA

SPECIALIST DRTAN BODURRI SPECIALIST BLENDAR SEJDIN PËRQJEGJËS SHPETIM PASHOLLARI PËRQJEGJËS IMMOZA

DREJTOR / PËRFAQËSUES I SUBJEKTT: MARIQLEN emër
 DREJTORIA E ALIZNI-T : ELBASAN emër
 nËnshkrimi



[Handwritten signature]

[Handwritten signature]

X=422218.69
Y=4552211.61

X=422307.97
Y=4552145.3

VERI Nr.Pas 2/257, 2/1131, 2/1141
 JUG Nr.Pas 2/279
 LINDJE Nr.Pas 2/1141, 2/257, 2/1151
 PËRENDIM Nr.Pas 2/1131