



REPUBLIKA E SHQIPËRISË

AGJENCIA SHTETËRORE E KADASTRËS
DREJTORIA VENDORE ELBASAN

Nr. 5822 Prot

Elbasan më 27/01 2021

LËNDA: Dërgohen për shpallje/afishim publik objektet e ndërtuara para vitit 1991

DREJTORISË SË PËRGJITHSHME ASHK TIRANË
Z ARTAN LAME
DREJTOR I PËRGJITHSHEM

Në zbatim të pikës 22 të VKM nr. 827 ,datë 30.09.2020 " Për përcaktimin e rregullave të hollësishme për miratimin e dokumentit të pronësisë të objekteve pa titull pronësie,trojeve të tyre funksionale dhe oborreve në përdorim",bashkelidhur ju dërgojem për shpallje / afishim publik listën e objekteve të ndërtuara deri më datë 10.08.1991.

Me respekt,

DREJTORI
Mariglen DISHA



Adresa: Lagjia: " 5 Maji ", Rruga " 28 Nëntori", Elbasan, tel. +355(0)5446324

AGJENCIA SHTETËRORE E KADASTRËS
DREJTORIA VENDORE ELBASAN

Elbasan më ___/___/2021

SHPALLJE

Drejtoria Vendore e Agjencisë Shtetërore të Kadastrës (ASHK-së) Elbasan bën shpalljen/afishimin publik për qytetarët për të cilët kanë nisur procedurat e kalimit të pronësisë të objekteve të ndërtuara para vitit 1991 (në zbatim të ligjit nr. 20 ,datë 05.03.2020 " Për përfundimin e proceseve kalimtare të pronësisë në Republikën e Shqipërisë " si dhe sipas VKM-së nr. 827 datë 30.09.2020). Publikimi i plan vendosjes së objekteve që po trajtohen nga Drejtoria Vendore bëhet për një periudhë 30 ditore.
Bashkëlidhur po ju vendosim në dispozicion listën emërore , plan vendosjet e objekteve dhe të truallit funksional të tyre.

Nr.	Objekti	Trualli funksional			Te dhenat e subjektit	Vendodhja e Objektit	
	Sipërfaqe (m ²)	Nr. l pasurisë	Sipërfaqe (m ²)	Zona Kadastrale	Emer Ates Mbiemer	Bashkia	Qyteti
1	99.2	84/2/1	300	8526	Kushe Veis Sinani etj	Elbasan	Elbasan
2	116.5	180/5/1	200	3313	Dervish Zyri Meta	Cerrik	Cerik
3	60.7	91/18/1	152	3603	Shyqyri Vehbi Çota	Librazhd	Librazhd

Faleminderit !

DREJTORI
Mariglen DISHA



DREJTORIA E ALUIZNI-T : ELBASAN

NUMRI UNIK (INDEKS):

QARKU: ELBASAN

NR. I APLIKIMIT:

560,16835

BASHKIA: ELBASAN

NR. PASURISË:

84/2/1

ZONA KADASTRALE: 8526

SIPËRFAQE E PARCELËS NDËRTIMORE =

300

ADRESA E PASURISË: ZARANIKE

SIPËRFAQE ME KALIM PRONËSIE =

PO

INDEKSI I HARTËS: EL: P-4

SIP. SHTET = PO SIP. E TË TRETËVE = JO

SHKALLA:

SIPËRFAQE E BAZËS SË NDËRTIMIT =

99.2

1:500

POSEDUESI:

KUSHE VEIS
VALBONA KAPO

SINANI
KOÇI

KRGJSH

x= 421015.6
y= 4550969.52

x= 420925.08
y= 4550969.52



x= 420925.08
y= 4550903.76

x= 421015.6
y= 4550903.76

Legjenda

⊕ HYRJA

■ OBJEKTI

□ PARCELA

— KUFI PARCELE

KUFI PARËT:

VERI Nr.Pas 84/2,84/4

JUG Nr.Pas 84/2

LINDJE Nr.Pas 84/2,84/5

PËRIENDIMI Nr.Pas 84/2

SEKTORI I HARTOGRAFIË:

SEKTORI I QËSHTJEVERE TË PRONËSISË:

SPECIALIST RUDINA MINKA

SPECIALIST BLEDAR BANJA

PËRGJEGJËS SHPËTIM PASHOLLARI

PËRGJEGJËS MIMOZA SEJDINI

DREJTOR / PËRFAQËSUES I SUBJEKTIT: MARIQLEN
emër

nënshkrimi

nënshkrimi

DREJTORIA E ALUIZNI-T : ELBASAN

QARKU: ELBASAN

BASHKIA: CERRIK

ZONA KADASTRALE: 3313

ADRESA E PASURISË: SHALES

INDEKSI I HARTËS: K-34-100-(255-D)

SHKALLA:

1:500

NUMRI UNIK (INDEKS):

NR. I APLIKIMIT: 1138

NR. PASURISË: 180/5/1

SIPËRFAQE E PARCELËS NDËRTIMORE = 200

SIPËRFAQE ME KALIM PRONËSIE = PO

SIP. SHTET = PO SIP. E TË TRETËVE = JO


SIPËRFAQE E BAZËS SË NDËRTIMIT = 116.5

POSEDUESI: DERVISH ZYRI META
emër atesia mbiemër

KRGJSH

x= 411956.73
y= 4539273.69

x= 411868.74
y= 4539273.69

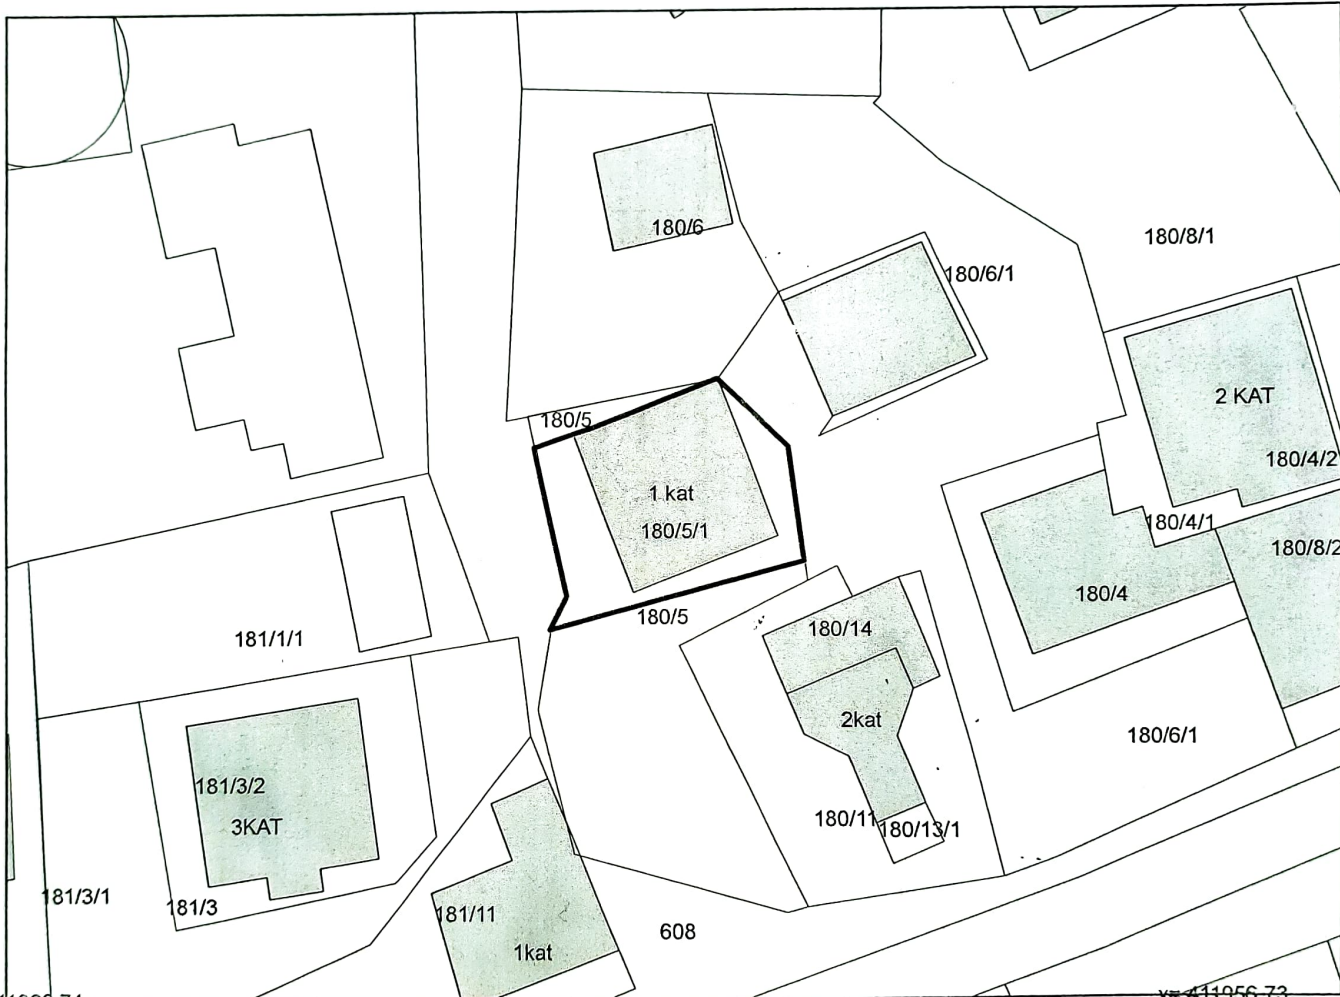

x= 411868.74
y= 4539209.32

x= 411956.73
y= 4539209.32

KUFITARËT:

VERI Nr.Pas 180/5
 JUG Nr.Pas 180/5
 LINDJE Nr.Pas 180/5
 PERENDIM Nr.Pas 180/5

Legjenda

- OBJEKTI
- PARCELA
- KUPT PARCELE

SEKTORI I HARTOGRAFISË:

SEKTORI I ÇËSHTJEVE TË PRONËSISË:

SPECIALIST RUDINA MINKA *[Signature]*

SPECIALIST BLENDAR BANJA *[Signature]*

PËRGJEGJËS SHPËTIM PASHOLLARI *[Signature]*

PËRGJEGJËS MIMOZA SEJIDINI *[Signature]*

DREJTOR / PËRFAQËSUES I SUBJEKTTIT: MARI GLEN
emër

[Signature]
mbiemër

nënshkrimi

GENPLAN

DREJTORIA E ALUIZNI-T : ELBASAN

QARKU: ELBASAN

BASHKIA: LIBRAZHD

ZONA KADASTRALE: 3603

ADRESA E PASURISË: TOGËZ

INDEKSI I HARTËS: K-34-101-(106-13)

SHKALLA: 1:500

NUMRI UNIK (INDEKS):

NR. I APLIKIMIT: 148

NR. PASURISË: 91/18/1

SIPËRFAQE E PARCELËS NDËRTIMORE = 152

SIP NE PR TE VET = JO

SIP. SHTET = PO SIP. E TË TRETËVE = JO


SIPËRFAQE E BAZËS SË NDËRTIMIT = 60.7

POSEDUESI: SHYQYRI VEHBI ÇOTA
emër atesia mbiemër

x= 441437.67
y= 4561632.34

KRGJSH


x= 441533.57
y= 4561632.34

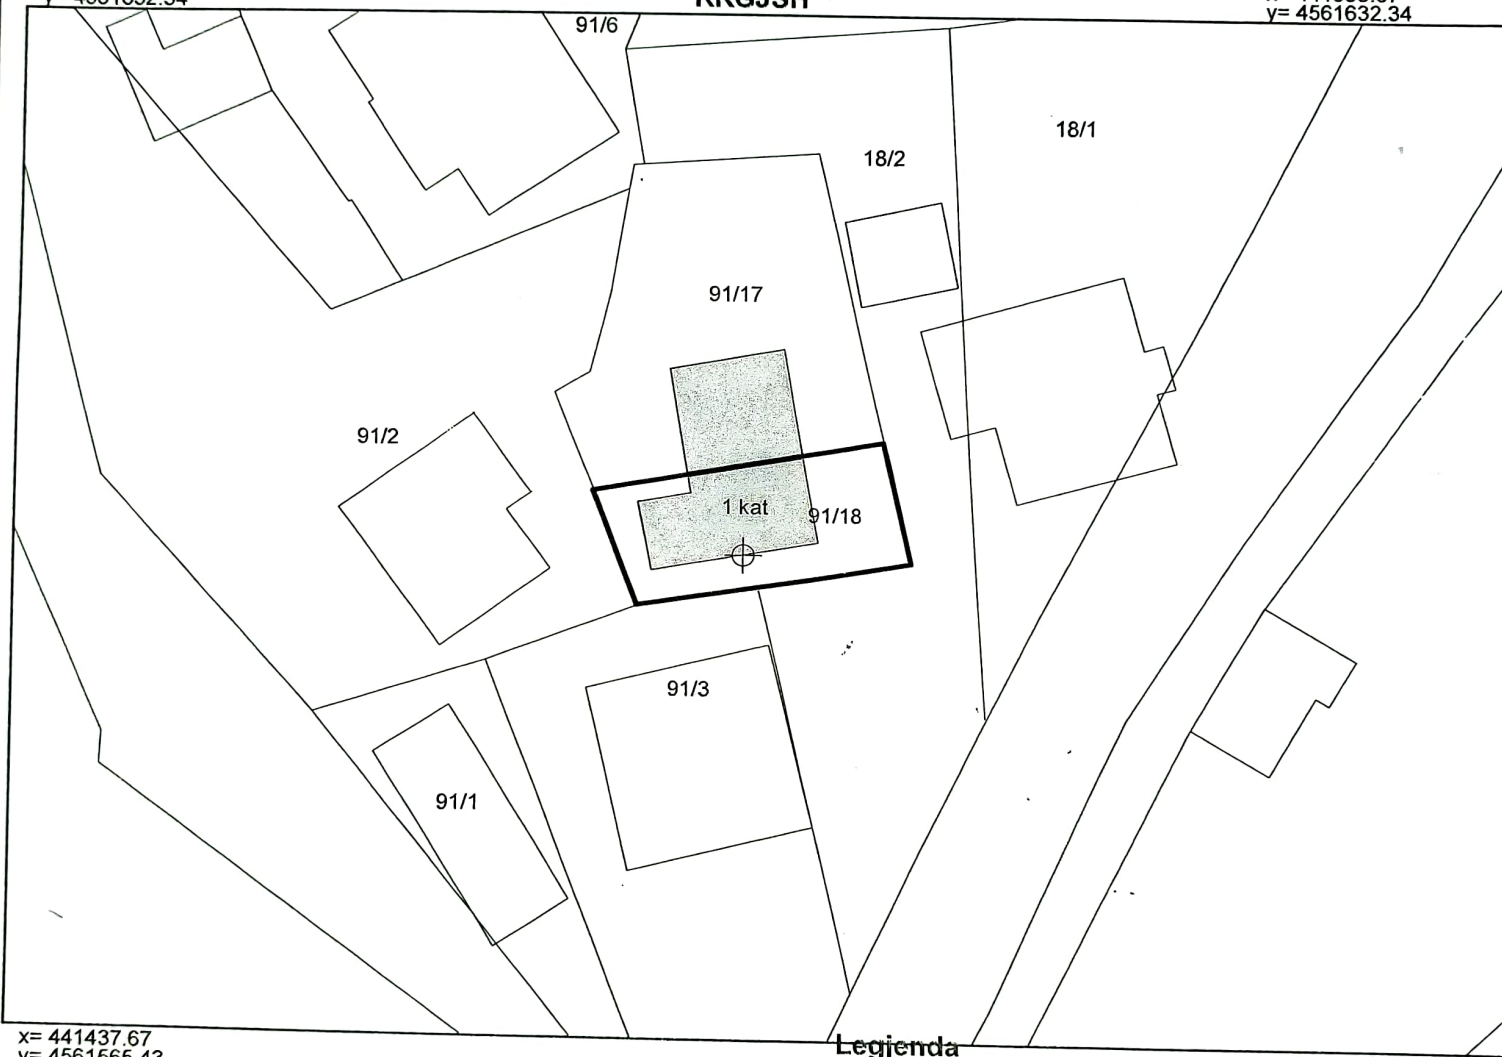

x= 441437.67
y= 4561565.43


x= 441533.57
y= 4561565.43

Legjenda

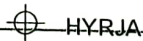

HYRJA

NRKAT

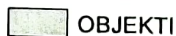

OBJEKTI



PARCELA

KUFI PARCELE

KUFITARËT:

VERI Nr.Pas 91/17

JUG Nr.Pas 18/2,91/3

LINDJE Nr.Pas 18/2

PERENDIM Nr.Pas 91/2

SEKTORI I HARTOGRAFISË:

SPECIALIST RUDINA

MINKA

PËRGJEGJËS SHPËTIM

PASHOLLARI

SEKTORI I ÇËSHTJEVE TË PRONËSISË:

SPECIALIST BLEDAR

BANJA

PËRGJEGJËS MIMOZA

SEJDINI

DREJTOR / PËRFAQËSUES I SUBJEKTIT: MARIIGLEN

emër

DISHA

mbiemër

nënshkrimi