



REPUBLIKA E SHQIPËRISË  
AGJENCIA SHTETËRORE E KADASTRËS  
DREJTORIA VENDORE KAMEZ-VORE

Nr. 7490 Prot.

Tiranë, më 09/11/2021

Lënda: Kërkesë për afishim publik.

DREJTORISË SË PËRGJITHSHME TË ASHK  
Z. ARTAN LAME  
DREJTOR I PËRGJITHSHËM

Në drejtorinë Vendore të ASHK-së Kamëz-Vorë, ka aplikuar për përfshirje në proces legalizimi të banesës e truallit në fuksion të sajë, shtetasi **Gezim Petrit Duka** sipas parashikimeve të vendimit NR.827, dt.30.09.2020 "Për përcaktimin e rregullave të hollësishme për miratimin e dokumentit tv pronësisë të **objekteve pa titull pronësie**, trojeve të tyre funksionale dhe të **oborreve në përdorim**".

Për këtë praktikë legalizimi si më sipër ka nisur shqyrtimi administrativ, ndaj kërkojmë nga ju të kryhet **afishimi publik 30 ditorë** në ambjentet pranë institucionit tuaj, në zbatim të pikës 22 të Vendimit me Nr.827, datë 30.09.2020 2020 "Për përcaktimin e rregullave të hollësishme për miratimin e dokumentit tv pronësisë të **objekteve pa titull pronësie**, trojeve të tyre funksionale dhe të **oborreve në përdorim**", ku citohet shprehimisht se "Të dhënat e kërkesës dhe të evidentimit në terren, sipas genplanit me të gjitha elementët bëhen publike për 30 ditë, në ambjentet e drejtorisë vendore të ASHK-së, si dhe faqen zyrtare on-line.

Bashkëngjitur do të gjeni kopje të aplikimit dhe të genplani i objektit ku gjendet pasuria.

Duke ju falenderuar për bashkëpunimin.



# GENPLAN

DREJTORIA E ASHK-SE : KAMEZ-VORE

QARKU: TIRANE

BA SHKIA: KAMEZ

ZONA KADASTRALE: 2605

ADRESA E PAsURISË: VORE

INDEKSI I HARTËS: K - 34 - 88 - ( 197-D )

SHKALLA: 1:500

DATA: 19/10/2021

NR. I APLIKIMIT: 153.9302

NR. PAsURISË: 305/200/6

SIPËRFAQE E PARCELËS NDËRTIMORE = 300

PR. SHTET = PR. E TË TRETËVE = PR. TË VET =

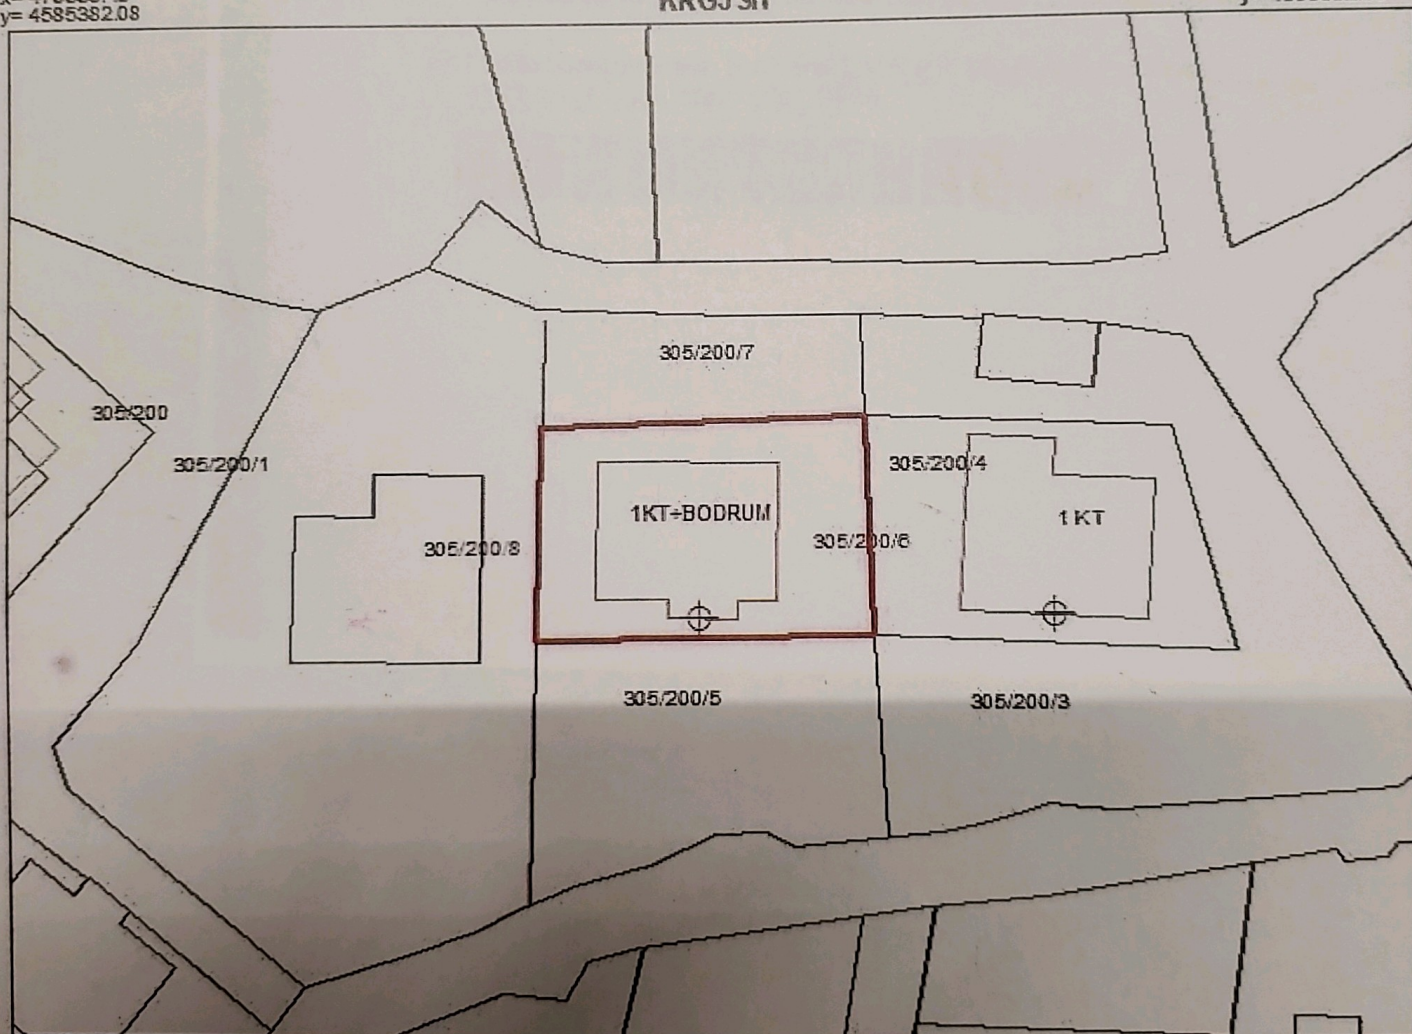
SIPËRFAQE E BAZËS SË NDËRTIMIT = 110.3

POSEDUESI: GEZIM PETRIT DUKA  
emër atesia mbiemër

x= 470338.43  
y= 4585382.08

KRGJ SH

x= 470428.43  
y= 4585382.08



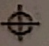
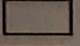
 
x= 470338.43  
y= 4585316.24

x= 470428.43  
y= 4585316.24

KUFITARËT:

VERI Nr.Pas 305/200/7  
JUG Nr.Pas 305/200/5  
LINDJE Nr.Pas 305/200/4  
PERENDIM Nr.Pas 305/200/8

Legjenda

 HYRJE  
 OBJEKTI  
 KUPI PARCELE



REPUBLIKA E SHQIPËRISË  
AGJENCIA SHTETËRORE E KADASTRËS  
DREJTORIA VENDORE KAMEZ-VORE

7487  
Nr. Prot.

Tiranë, më 09/11/2021

Lënda: Kërkesë për afishim publik.

DREJTORISË SË PËRGJITHSHME TË ASHK  
Z. ARTAN LAME  
DREJTOR I PËRGJITHSHËM

Në drejtorinë Vendore të ASHK-së Kamëz-Vorë, ka aplikuar për përfshirje në proces legalizimi të banesës e truallit në fuksion të sajë, shtetasi **Qemal Petrit Duka** sipas parashikimeve të vendimit NR.827, dt.30.09.2020 "Për përcaktimin e rregullave të hollësishme për miratimin e dokumentit tv pronësisë të **objekteve pa titull pronësie**, trojeve të tyre funksionale dhe të **oborreve në përdorim**".

Për këtë praktikë legalizimi si më sipër ka nisur shqyrtimi administrativ, ndaj kërkojmë nga ju të kryhet **afishimi publik 30 ditorë** në ambjentet pranë institucionit tuaj, në zbatim të pikës 22 të Vendimit me Nr.827, datë 30.09.2020 "Për përcaktimin e rregullave të hollësishme për miratimin e dokumentit tv pronësisë të **objekteve pa titull pronësie**, trojeve të tyre funksionale dhe të **oborreve në përdorim**", ku citohet shprehimisht se "Të dhënat e kërkesës dhe të evidentimit në terren, sipas genplanit me të gjitha elementët bëhen publike për 30 ditë, në ambjentet e drejtorisë vendore të ASHK-së, si dhe faqen zyrtare on-line.

Bashkëngjitur do të gjeni kopje të aplikimit dhe të genplani i objektit ku gjendet pasuria.

Duke ju falenderuar për bashkëpunimin.

DREJTOR  
LESJAN DOSTI

# GENPLAN

DREJTORIA E ASHK-se : KAMEZ-VORE

QARKU: TIRANE

BA SHKIA: VORE

ZONA KADASTRALE: 2605

ADRESA E PA SURISË: VORE

INDEKSI I HARTËS: K - 34 - 88 - ( 197-D )

SHKALLA: 1:500

DATA: 05/02/2019

NR. I APLIKIMIT: 30794

NR. PA SURISË: 305/200/4

SIPËRFAQE E PARCELËS NDËRTIMORE = 300

PR. SHTET = PR. E TË TRETËVE = PR. TË VET =

SIPËRFAQE E BAZËS SË NDËRTIMIT = 119.5

POSEDUESI: QEMAL PETRIT DUKA  
emër atesia mbiemër

x= 470360.36  
y= 4585381.74

KRGJ SH

x= 470450.36  
y= 4585381.74



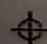
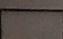
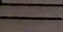
x= 470360.36  
y= 4585315.9

x= 470450.36  
y= 4585315.9

## KUFITARËT:

VERI Nr.Pas 305/200/3  
JUG Nr.Pas 05/200/3  
LINDJE Nr.Pas 05/200/3  
PERENDIM Nr.Pas 05/200/5

## Legjenda

-  HYRJE
-  OBJEKTI
-  KUFI PARCELE