



REPUBLIKA E SHQIPËRISË
AGJENCIA SHTETËRORE E KADASTRËS
DREJTORIA VENDORE KAMEZ-VORE

Nr. 7932
Prot.

Tiranë, më 1.12. 2021

Lënda: Kërkesë për afishim publik.

DREJTORISË SË PËRGJITHSHME TË ASHK
Z. ARTAN LAME
DREJTOR I PËRGJITHSHËM


Në drejtorinë Vendore të ASHK-së Kamëz-Vorë, ka aplikuar për përfshirje në proces legalizimi të banesës e truallit në fukcion të sajë, shtetasi **GANI HAXHI DERVISHI** sipas parashikimeve të vendimit NR.22264, dt.11.06.20201“Për përcaktimin e rregullave të hollësishme për miratimin e dokumentit tv pronësisë të **objekteve pa titull pronësie**, trojeve të tyre funksionale dhe të **oborreve në përdorim** “.

Për këtë praktikë legalizimi si më sipër ka nisur shqyrtimi administrativ, ndaj kërkojmë nga ju të kryhet **afishimi publik 30 ditorë** në ambjentet pranë institucionit tuaj, në zbatim të pikës 22 të Vendimit me Nr.827, datë 30.09.2020 2020 “Për përcaktimin e rregullave të hollësishme për miratimin e dokumentit tv pronësisë të **objekteve pa titull pronësie**, trojeve të tyre funksionale dhe të **oborreve në përdorim** “, ku citohet shprehimisht se “Të dhënat e kërkesës dhe të evidentimit në terren, sipas genplanit me të gjitha elementët bëhen publike për 30 ditë, në ambjentet e drejtorisë vendore të ASHK-së, si dhe faqen zyrtare on-line.

Bashkëngjitur do të gjeni kopje të aplikimit dhe të genplani i objektit ku gjendet pasuria.

Duke ju falenderuar për bashkëpunimin.

DREJTOR
LESJAN DOSTI

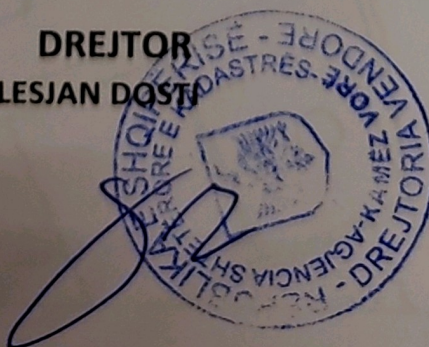

GENPLAN

DREJTORIA E ASHK-SE : KAMEZ-VORE

QARKU: TIRANE

BASHKIA: KAMEZ

ZONA KADASTRALE: 2066

ADRESA E PASURISË: KAMEZ

INDEKSI I HARTËS: K-34-88-(217-C)

SHKALLA: 1:500

DATA: 18/11/2021

NR. I APLIKIMIT: 22264

NR. PASURISË: 115/18/1

SIPËRFAQE E PARCELËS NDËRTIMORE = 95.8

PR. SHITET = PR. E TË TRETËVE = PR. TË VET =


SIPËRFAQE E BAZËS SË NDËRTIMIT =

POSEDUESI: GANI HAXHI DERVISHI
emër atesia mbiemër

x= 479906.84
y= 4582877.52

KRGJSH

x= 479996.84
y= 4582877.52

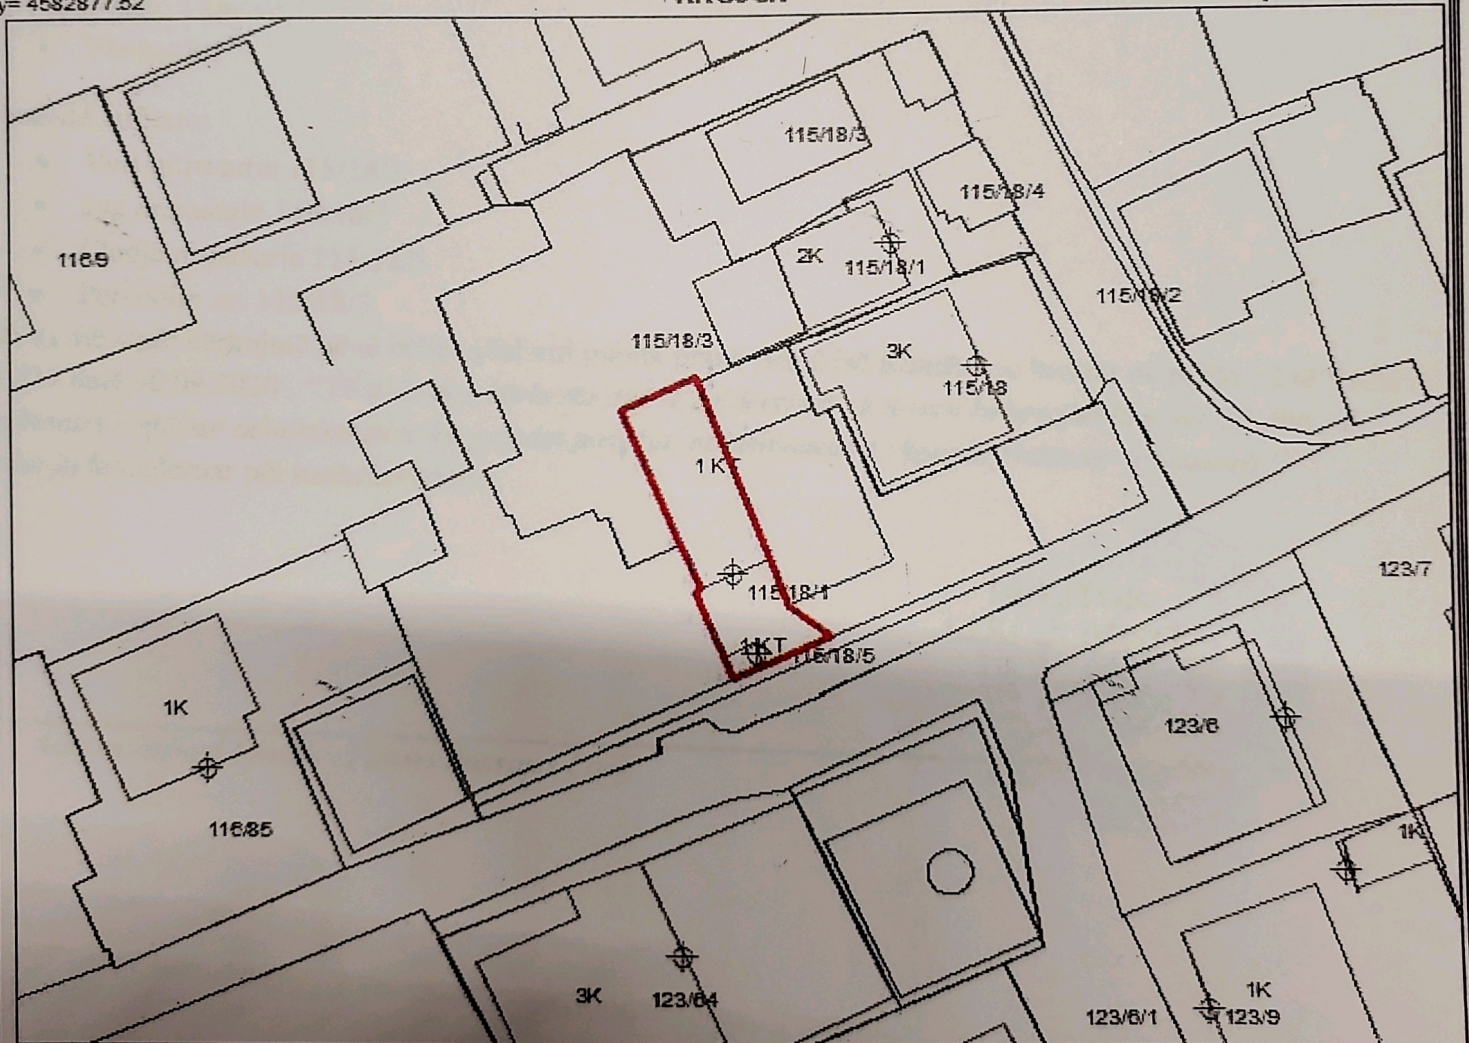

x= 479906.84
y= 4582811.68

x= 479996.84
y= 4582811.68

KUFITARËT:

VERI Nr.Pas 115/18/3
JUG Nr.Pas 115/18/5
LINDJE Nr.Pas 115/18/5

Legjenda

OBJEKTI
HYRJE