



REPUBLIKA E SHQIPËRISË  
AGJENCIA SHTETËRORE E KADASTRËS  
DREJTORIA VENDORE KAMEZ-VORE

Nr. 8440  
Prot.

Tiranë, më 28.12.2021

Lënda: Kërkesë për afishim publik.

DREJTORISË SË PËRGJITHSHME TË ASHK  
Z. ARTAN LAME  
DREJTOR I PËRGJITHSHËM

Në drejtorinë Vendore të ASHK-së Kamëz-Vorë, ka aplikuar për përfshirje në proces legalizimi të banesës e truallit në fuksion të sajë, shtetasi **MEXHIT RAMAZAN POPSHINI** sipas parashikimeve të vendimit NR.22264, dt.11.06.20201“Për përcaktimin e rregullave të hollësishme për miratimin e dokumentit tv pronësisë të **objekteve pa titull pronësie**, trojeve të tyre funksionale dhe të **oborreve në përdorim** “.

Për këtë praktikë legalizimi si më sipër ka nisur shqyrtimi administrativ, ndaj kërkojmë nga ju të kryhet **afishimi publik 30 ditorë** në ambjentet pranë institucionit tuaj, në zbatim të pikës 22 të Vendimit me Nr.827, datë 30.09.2020 2020 “Për përcaktimin e rregullave të hollësishme për miratimin e dokumentit tv pronësisë të **objekteve pa titull pronësie**, trojeve të tyre funksionale dhe të **oborreve në përdorim** “, ku citohet shprehimisht se “Të dhënat e kërkesës dhe të evidentimit në terren, sipas genplanit me të gjitha elementët bëhen publike për 30 ditë, në ambjentet e drejtorisë vendore të ASHK-së, si dhe faqen zyrtare on-line.

Bashkëngjitur do të gjeni kopje të aplikimit dhe të genplani i objektit ku gjendet pasuria.

Duke ju falenderuar për bashkëpunimin.

DREJTOR  
FLLADI DANI





# GENPLAN

DREJTORIA E ASHK-se: KAMEZ-VORE

QARKU: TIRANE

BA SHKIA: KAMEZ

ZONA KADASTRALE: 3993

ADRESA E PASHURISË: PASKUQAN

INDEKSI I HARTËS: K-34-88-(250-B)

SHKALLA: 1:500

DATA: 23/12/2021

NR. I APLIKIMIT: 20577

NR. PASHURISË: 103/2

SIPËRFAQE E PARCELËS NDËRTIMORE = 300

PR. SHITET = PR. E TË TRETËVE = PR. TË VET =

SIPËRFAQE E BAZËS SË NDËRTIMIT = 103.3


POSEDUESI: MEXHIT RAMAZAN POPSHINI

emër atesia mbiemër

x= 483728.15  
y= 4579837.71

KRGJ SH

x= 483818.15  
y= 4579837.71

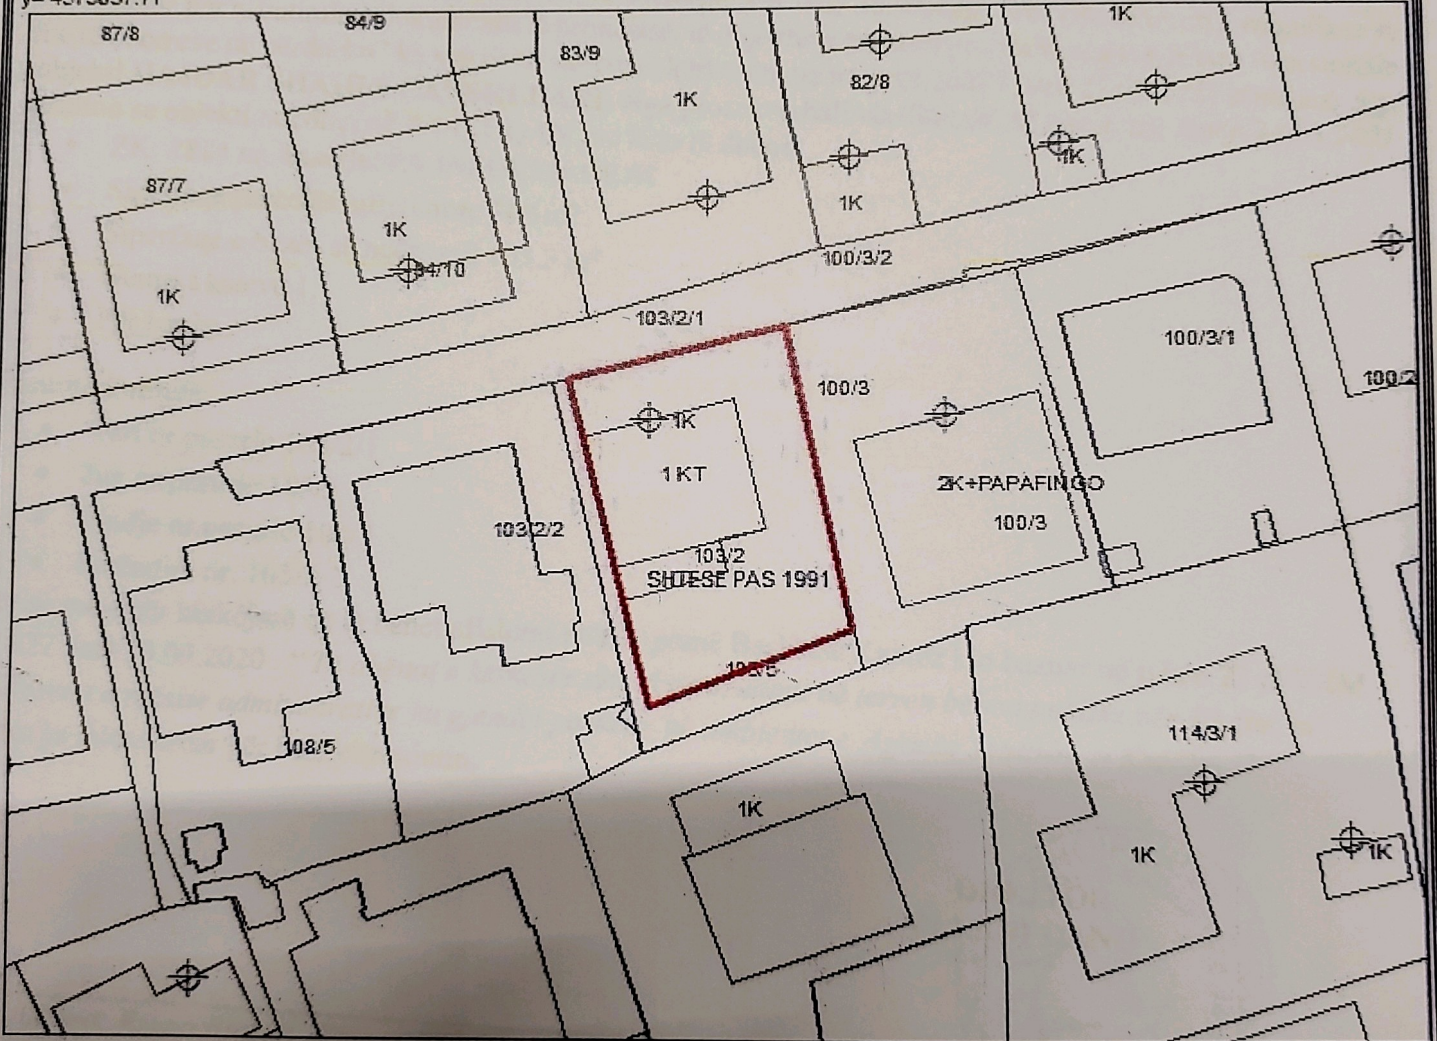

x= 483728.15  
y= 4579771.87

x= 483818.15  
y= 4579771.87

**KUFITARËT:**

VERI NcPas 103/2/1  
JUG NcPas 103/5  
LINDJE NcPas 100/3  
PERENDIM NcPas 103/2/2

**Legjenda**

- HYRJE
- OBJEKTI
- KUFIPARCELE