



REPUBLIKA E SHQIPËRISË
AGJENCIA SHTETËRORE E KADASTRËS
DREJTORIA VENDORE KAMËZ-VORË

Nr. 2000 Prot.

Tiranë, më 4.4.2022

Lënda: Kërkesë për afishim publik.

DREJTORISË SË PËRGJITHSHME TË ASHK
Z. ARTAN LAME
DREJTOR I PËRGJITHSHËM

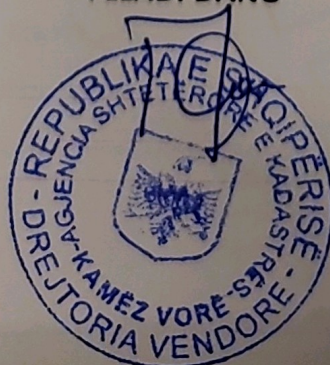
Në drejtorinë Vendore të ASHK-së Kamëz-Vorë, ka aplikuar për përfshirje në proces legalizimi të banesës e truallit në fuksion të sajë, shtetasi **HALIL JAHE PISKU** sipas parashikimeve të vendimit NR.22264, dt.11.06.2021 "Për përcaktimin e rregullave të hollësishme për miratimin e dokumentit tv pronësisë të **objekteve pa titull pronësie**, trojeve të tyre funksionale dhe të **oborreve në përdorim**".

Për këtë praktikë legalizimi si më sipër ka nisur shqyrtimi administrativ, ndaj kërkojmë nga ju të kryhet **afishimi publik 30 ditorë** në ambjentet pranë institucionit tuaj, në zbatim të pikës 22 të Vendimit me Nr.827, datë 30.09.2020 "Për përcaktimin e rregullave të hollësishme për miratimin e dokumentit tv pronësisë të **objekteve pa titull pronësie**, trojeve të tyre funksionale dhe të **oborreve në përdorim**", ku citohet shprehimisht se "Të dhënat e kërkesës dhe të evidentimit në terren, sipas genplanit me të gjitha elementët bëhen publike për 30 ditë, në ambjentet e drejtorisë vendore të ASHK-së, si dhe faqen zyrtare on-line.

Bashkëngjitur do të gjeni kopje të aplikimit dhe të genplani i objektit ku gjendet pasuria.

Duke ju falenderuar për bashkëpunimin.

DREJTOR
FLLADI DANO



GENPLAN

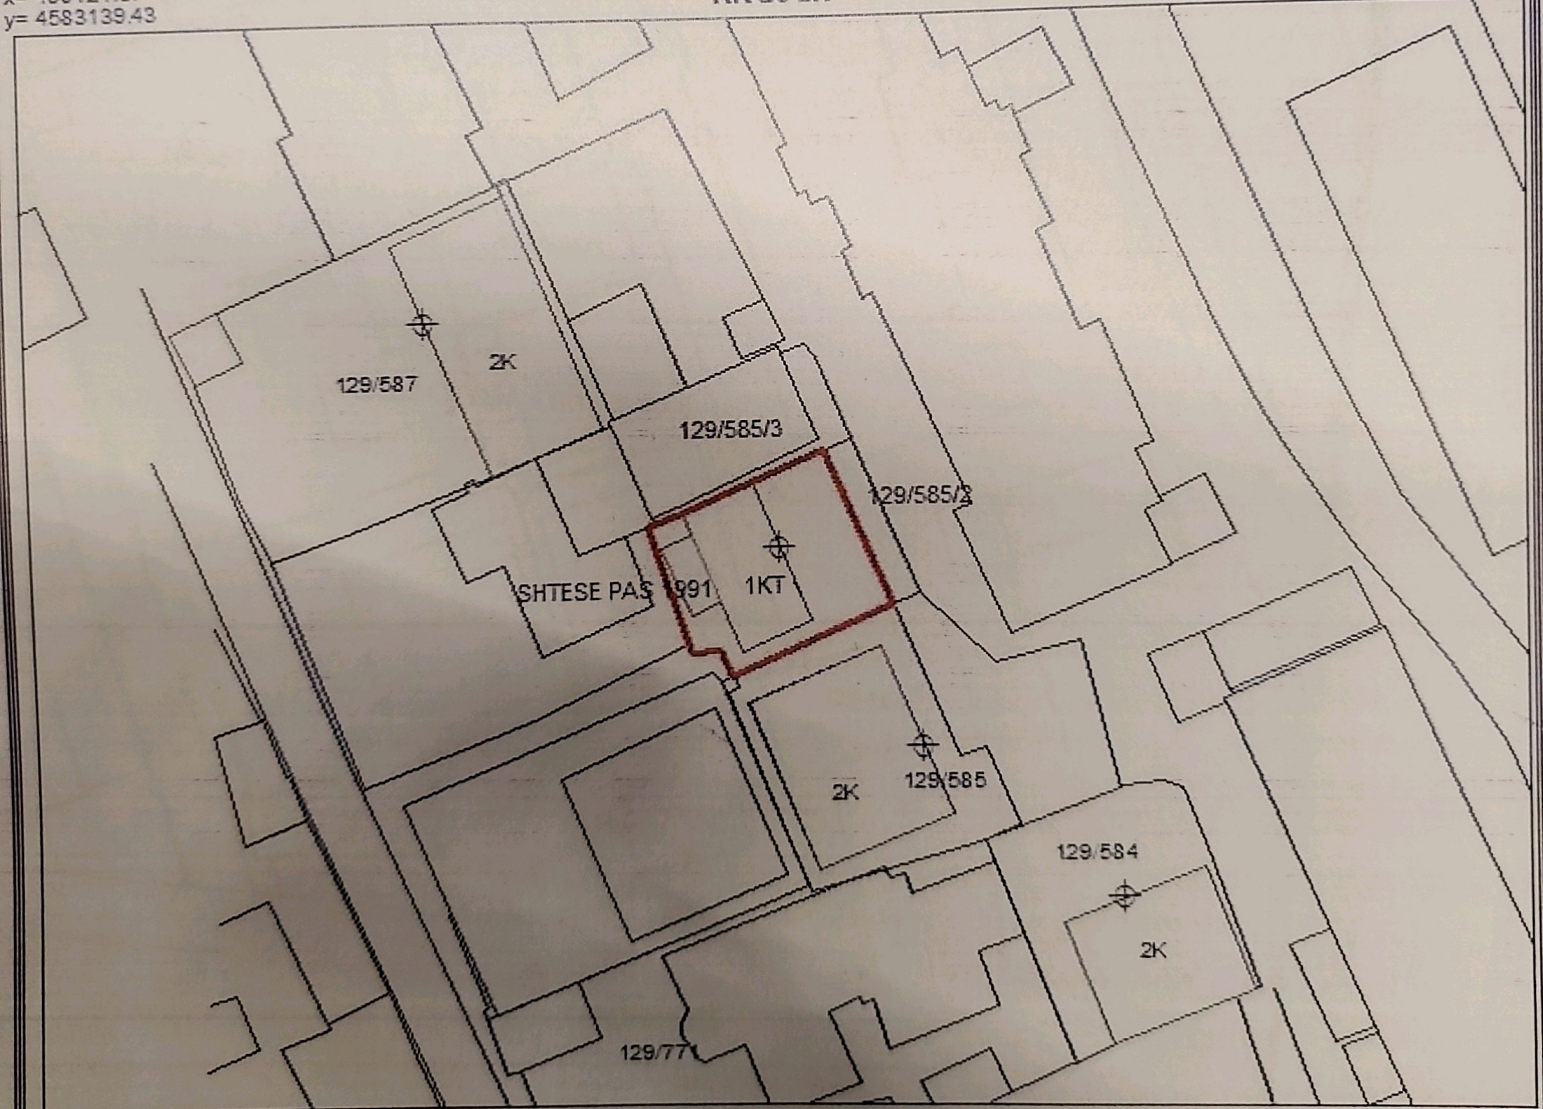
DREJTORIA E ASHK-SE : KAMEZ-VORE
QARKU: TIRANE
BASHKIA: KAMEZ
ZONA KADASTRALE: 2066
ADRESA E PA SURISË: KAMEZ
INDEKSI I HARTËS: K-34-88-(217-C)
SHKALLA: 1:500
DATA: 30/12/2021

NR. I APLIKIMIT: 22599
NR. PA SURISË: 129/586
SIPËRFAQE E PARCELËS NDËRTIMORE = 119.9
PR. SHTET = PR. E TË TRETËVE = PR. TË VET =
SIPËRFAQE E BAZËS SË NDËRTIMIT = 51.5
POSEDUESI: HALIL emër JAHE atesia PISKU mbiemër

x= 480121.57
y= 4583139.43

KRGJSH

x= 480211.57
y= 4583139.43






x= 480121.57
y= 4583073.59

x= 480211.57
y= 4583073.59

KUFITARËT:

VERI Nr.Pas 129/585/3
JUG Nr.Pas 129/585
LINDJE Nr.Pas 129/585/2
PERENDIM Nr.Pas 129/585/3

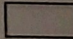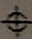 Legjenda

-  OBJEKTI
-  HYRJE
-  KUPI PARCELE