



AGJENCIA SHTETËRORE E KADASTRËS  
DREJTORIA VENDORE ELBASAN

Nr. 1650 Prot

Elbasan më 01 09 / 2022

LËNDA: Dërgohen për shpallje/afishim publik objektet e ndërtuara para vitit 1991

DREJTORISË SË PËRGJITHSHME ASHK TIRANË  
Z ARTAN LAME  
DREJTOR I PËRGJITHSHEM

Në zbatim të pikës 22 të VKM nr. 827 ,datë 30.09.2020 " Për përcaktimin e rregullave të hollësishme për miratimin e dokumentit të pronësisë të objekteve pa titull pronësie,trojeve të tyre funksionale dhe oborreve në përdorim",bashkelidhur ju dërgojem për shpallje / afishim publik listën e objekteve të ndërtuara deri më datë 10.08.1991.

Faqe gjithsej 7 (shtate )

Me respekt,

I .Urupi

J. Sinani

Miratoi: A. Hasani

DREJTORI  
Mariglen DISHA



REPUBLIKA E SHQIPËRISË

**DREJTORISË SË PËRGJITHSHME ASHK TIRANË**  
**DREJTORIA VENDORE ELBASAN**

Elbasan më \_\_\_/\_\_\_/2022

**SHPALLJE**

Drejtoria Vendore e Agjencisë Shtetërore të Kadastrës (ASHK-së) Elbasan bën shpalljen/afishimin publik për qytetarët për të cilët kanë nisur procedurat e kalimit të pronësisë të objekteve të ndërtuara para vitit 1991 ( në zbatim të ligjit nr. 20 ,datë 05.03.2020 " Për përfundimin e proceseve kalimtare të pronësisë në Republikën e Shqipërisë " si dhe sipas VKM-së nr. 827 datë 30.09.2020).Publikimi i plan vendosjes së objekteve që po trajtohen nga Drejtoria Vendore bëhet për një periudhë 30 ditore.

Bashkëlidhur po ju vendosim në dispozicion listën emërore , plan vendosjet e objekteve dhe të truallit funksional të tyre.

Nr.	Objekti	Trualli funksional			Te dhenat e subjektit	Vendodhja e Objektit	
	Siperfaqie ( m <sup>2</sup> )	Nr. I pasurise	Siperfaqie ( m <sup>2</sup> )	Zona Kadastrale	Emer Atesi Mbiemer	Bashkia	Qyteti
1	98.2	3/121/1	262	8523	Ilir Hasan Shabani, Lindi Hasan Shabani	Elbasan	Elbasan
2	108.3	431/1	300	2237	Hazis Shaban Mema	Belsh	Belsh
3	108.6	12/155/1	300	2908	Ramazan Hekuran Nuka	Peqin	Peqin
4	55.4	80/23/1	300	1452	Idajet Qani Asllani	Cerrik	Cerrik
5	95.7	190/3	300	1386	Hanme Xhaferr Ismaili	Belsh	Belsh

**Faleminderit !**

I .Urupi  
J. Sinani  
Miratoi: A. Hasani



Adresa: Lagjja: " 5 Maji " , Rruga " 28 Nëntori" , Elbasan, tel. +355(0)5446324

# GENPLAN

DREJTORIA E ALUIZNI-T : ELBASAN

QARKU: ELBASAN

BASHKIA: PEQIN

ZONA KADASTRALE: 2908

ADRESA E PASURISË: TEQE

INDEKSI I HARTËS: PE-F-3

SHKALLA: 1:500

NUMRI UNIK (INDEKS):

NR. I APLIKIMIT: 328

NR. PASURISË: 12/155/1

SIPËRFAQE E PARCELËS NDËRTIMORE = 300

PR. SHTET =PO PR. E TË TRETËVE =JO PR. TË VET =JO

SIPËRFAQE E BAZËS SË NDËRTIMIT = 108.6


POSEDUESI: RAMAZAN HEKURAN NUKA

emër atesia mbiemër

x= 394813.3  
y= 4544453.37

KRGJSH

x= 394907.37  
y= 4544453.37

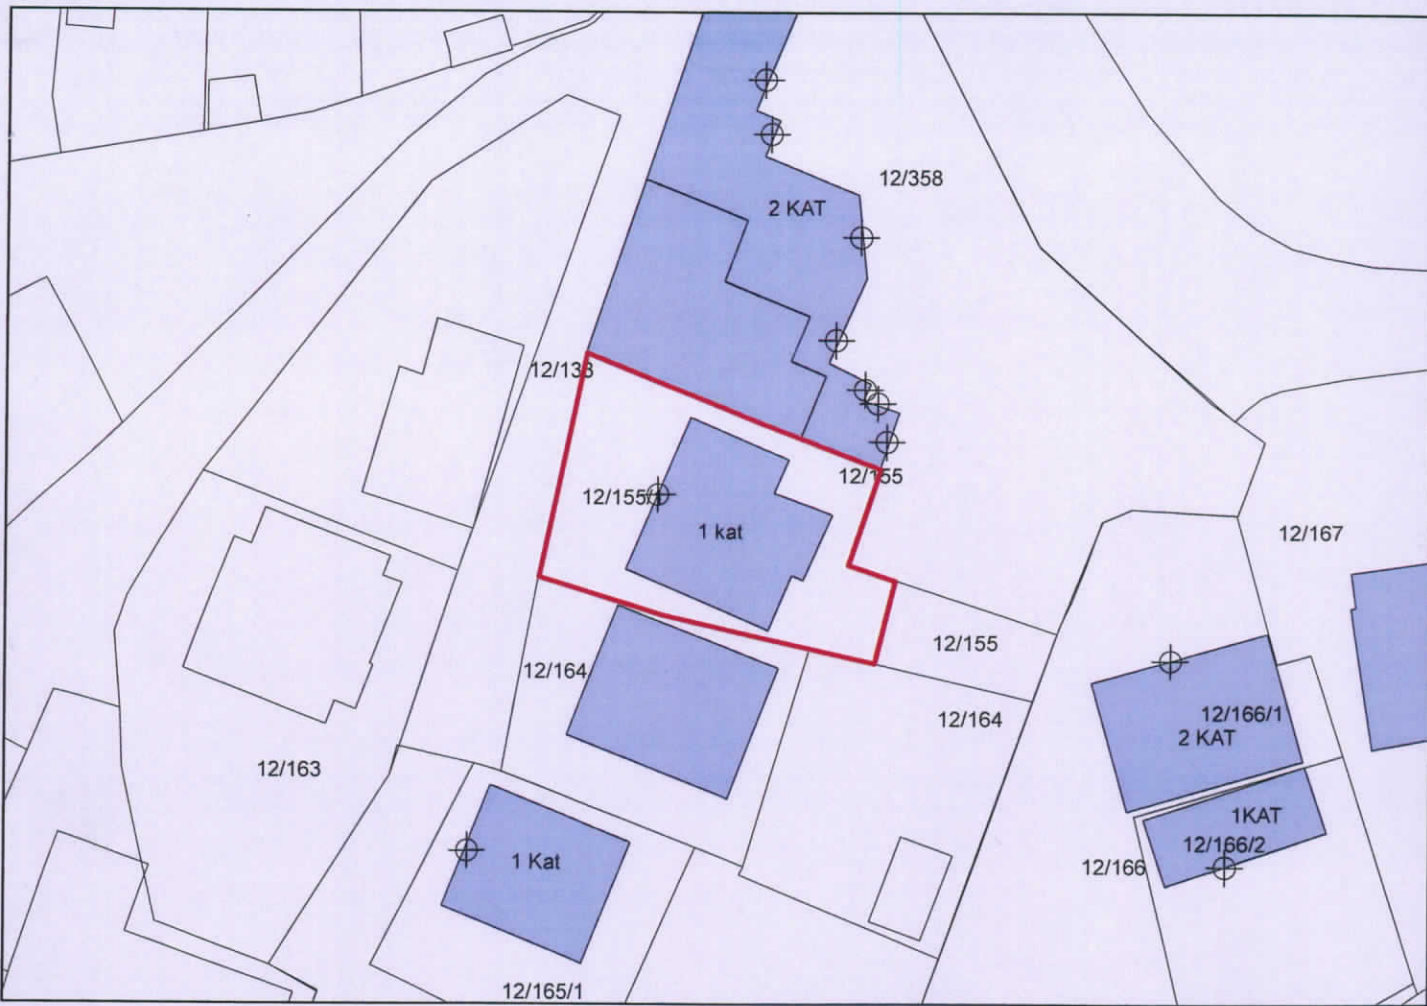

x= 394813.3  
y= 4544388.32

## Legjenda

x= 394907.37  
y= 4544388.32

### KUFITARËT:

VERI Nr.Pas 12/153,12/155  
JUG Nr.Pas 21/164  
LINDJE Nr.Pas 12/155,12/153  
PERENDIM Nr.Pas 12/133

⊕ HYRJA

□ PARCELA

■ OBJEKTI

— KUPI PARCELE

### SEKTORI I HARTOGRAFISË:

### SEKTORI I ÇËSHTJEVE TË PRONËSISË:

SPECIALIST RUDINA MINKA

SPECIALIST BLEDAR BANJA

PËRGJEGJËS SHPËTIM PASHOLLARI

PËRGJEGJËS MIMOZA SEJDINI

DREJTOR / PËRFAQËSUES I SUBJEKTI: MARI GLEN

DISHA

emër

mbiemër

nënshkrimi

# GENPLAN

DREJTORIA E ALUIZNI-T : ELBASAN

QARKU: ELBASAN

BASHKIA: CERRIK

ZONA KADASTRALE: 1452

ADRESA E PASURISË: DASAR

INDEKSI I HARTËS: K-34-113-(49-A)

SHKALLA: 1:500

NUMRI UNIK (INDEKS):

NR. I APLIKIMIT: 829

NR. PASURISË: 80/23/2/1

SIPËRFAQE E PARCELËS NDËRTIMORE = 300

SIPËRFAQE ME KALIM PRONËSIE = PO

SIP. SHTET = PO SIP. E TË TRETËVE = JO

SIPËRFAQE E BAZËS SË NDËRTIMIT = 55.4

POSEDUESI: IDAJET emër QANI atesia ASLLANI mbiemër

x= 416254.2  
y= 4531352.94

KRGJSH

x= 416344.2  
y= 4531352.94







x= 416254.2  
y= 4531287.1

## Legjenda

x= 416344.2  
y= 4531287.1



### KUFITARËT:



VERI Nr.Pas 80/23/2  
JUG Nr.Pas 80/23/2  
LINDJE Nr.Pas 80/23/2  
PERENDIM Nr.Pas 80/23/2

-  HYRJA
-  OBJEKTI
-  PARCELA
-  KUFI PARCELE

### SEKTORI I HARTOGRAFISË:

### SEKTORI I ÇËSHTJEVE TË PRONËSISË:


SPECIALIST RUDINA MINKA   
PËRGJEGJËS SHPËTIM PASHOLLARI 

SPECIALIST BLEDAR BANJA   
PËRGJEGJËS MIMOZA SEJDINI 

DREJTOR / PËRFAQËSUES I SUBJEKTIT: MARIIGLEN emër

DISHA mbiemër

nënshkrimi

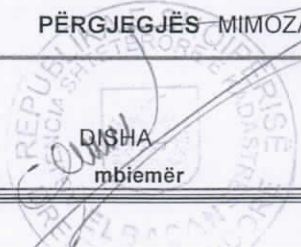

# GENPLAN

DREJTORIA E ALUIZNI-T : ELBASAN

QARKU: ELBASAN

BASHKIA: ELBASAN

ZONA KADASTRALE: 8523

ADRESA E PASURISË: DYLI HAXHIRE

INDEKSI I HARTËS: EL-M-8

SHKALLA: 1:500

NUMRI UNIK (INDEKS):

NR. I APLIKIMIT: 20545,20546

NR. PASURISË: 3/121/1

SIPËRFAQE E PARCELËS NDËRTIMORE = 262

SIPËRFAQE NE PRONE TE VET = PO

SIP. SHTET = PO SIP. E TË TRETËVE = JO

SIPËRFAQE E BAZËS SË NDËRTIMIT = 98.2

POSEDUESI: ILIR HASAN SHABANI  
LINDI HASAN SHABAN

x= 422624.31  
y= 4551692.57

KRGJSH





x= 422714.31  
y= 4551692.57



x= 422624.31  
y= 4551626.73

x= 422714.31  
y= 4551626.73

## Legjenda

-  HYRJA
-  OBJEKTI
-  PARCELA
-  KUFI PARCELE

## KUFITARËT:

VERI Nr.Pas 3/123  
JUG Nr.Pas 3/254  
LINDJE Nr.Pas 3/121,3/120  
PERENDIM Nr.Pas 3/122,3/123

## SEKTORI I HARTOGRAFISË:

SPECIALIST RUDINA MINKA  
PËRGJEGJËS SHPËTIM PASHOLLARI

## SEKTORI I ÇËSHTJEVE TË PRONËSISË:

SPECIALIST BLENDAR BANJA  
PËRGJEGJËS MIMOZA SEJDINI

DREJTOR / PËRFAQËSUES I SUBJEKTIT: MARIQLEN  
emër

DISHA  
mbiemër

nënshkrimi

# GENPLAN

DREJTORIA E ALUIZNI-T : ELBASAN

QARKU: ELBASAN

BASHKIA: BELSH

ZONA KADASTRALE: 2237

ADRESA E PASURISË: KOSOVE E MADHE

INDEKSI I HARTËS: K-34-112-(75-C)

SHKALLA: 1:500

NUMRI UNIK (INDEKS):

NR. I APLIKIMIT: 1051

NR. PASURISË: 431/1

SIPËRFAQE E PARCELËS NDËRTIMORE = 300

SIP. NE PR TE VET = PO

SIP. SHTET = PO SIP. E TË TRETËVE = JO


SIPËRFAQE E BAZËS SË NDËRTIMIT = 108.3

POSEDUESI: HAZIS SHABAN MEMA  
emër atesia mbiemër

x= 399936.45  
y= 4528442.08

KRGJSH

x= 400026.45  
y= 4528442.08

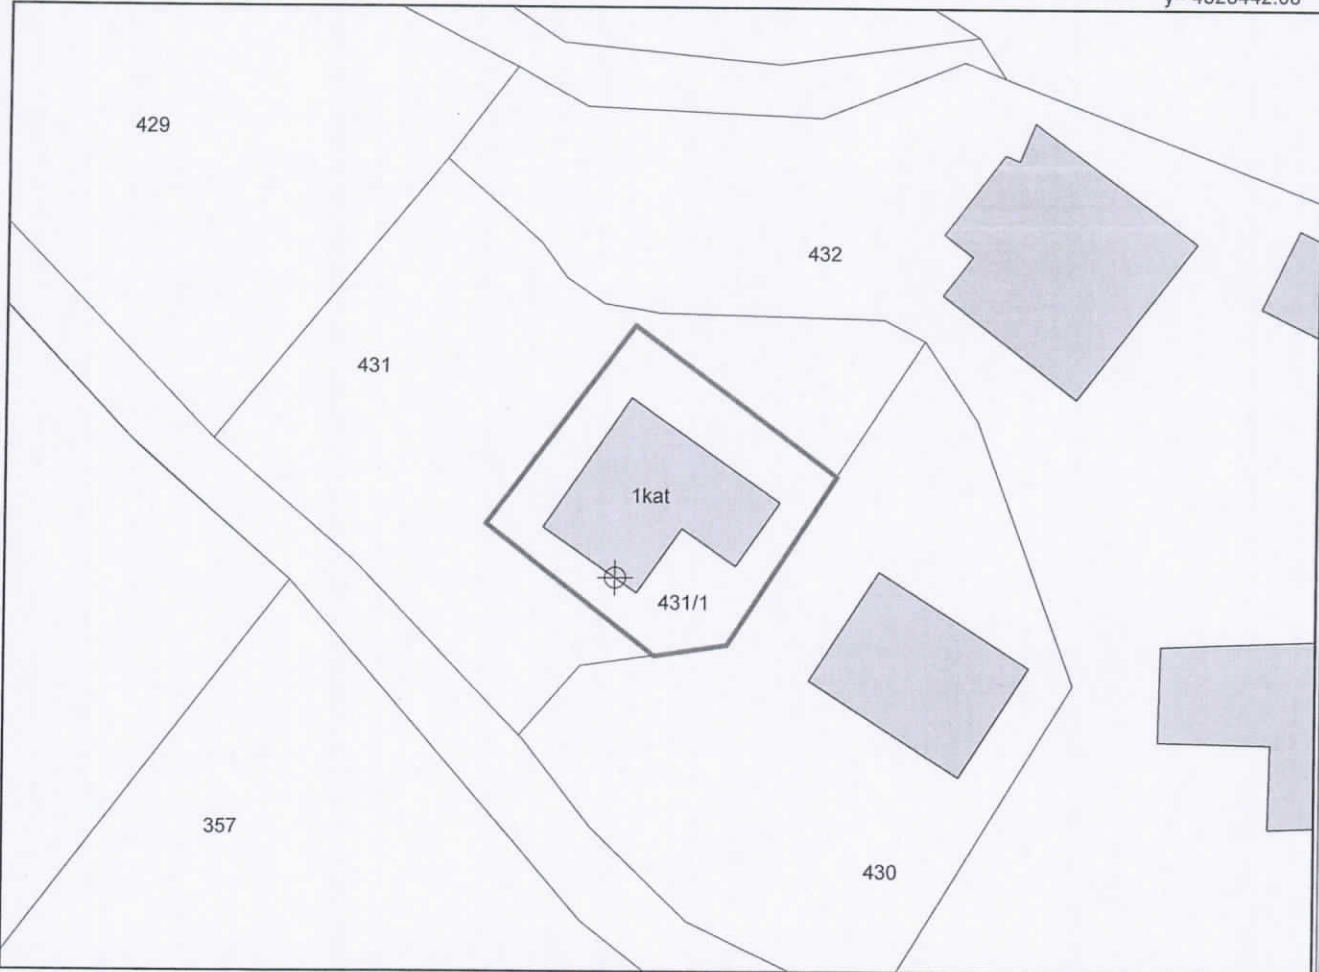

x= 399936.45  
y= 4528376.24

## Legjenda

x= 400026.45  
y= 4528376.24

### KUFITARËT:

VERI Nr.Pas 431  
JUG Nr.Pas 431  
LINDJE Nr.Pas 430  
PERENDIM Nr.Pas 431

⊕ HYRJA

— parcele

■ OBJEKTI

— KUFI PARCELE

### SEKTORI I HARTOGRAFISË:

SPECIALIST ALBANA BOZHIQI

PËRGJEGJËS SHPËTIM PASHOLLARI

### SEKTORI I ÇËSHTJEVE TË PRONËSISË:

SPECIALIST BLEDAR BANJA

PËRGJEGJËS MIMOZA SEJDINI

DREJTOR / PËRFAQËSUES I SUBJEKTIT: MARI GLEN  
emër

DISHA  
mbiemër

nënshkrimi

# GENPLAN

DREJTORIA E ALUIZNI-T : ELBASAN

QARKU: ELBASAN

BASHKIA: BELSH

ZONA KADASTRALE: 1386

ADRESA E PASURISË: ÇERRAGE

INDEKSI I HARTËS: K-34-112-(59-C)

SHKALLA:  
1:500

NUMRI UNIK (INDEKS):

NR. I APLIKIMIT: 593

NR. PASURISË: 190/3

SIPËRFAQE E PARCELËS NDËRTIMORE = 300

SIPËRFAQE ME KALIM PRONËSIE = PO

SIP. SHTET = PO SIP. E TË TRETËVE = JO

SIPËRFAQE E BAZËS SË NDËRTIMIT = 95.7

POSEDUESI: HANME XHAFERR ISMAILI  
emër atesia mbiemër

KRGJSH

x= 400471.15  
y= 4530318.66

x= 400380.59  
y= 4530318.66



x= 400380.59  
y= 4530252.42

x= 400471.15  
y= 4530252.42

KUFITARËT:

VËRI Nr.Pas 190  
JUG Nr.Pas 190  
LINDJE Nr.Pas 190  
PERENDIM Nr.Pas 190

Legjenda

⊕ HYRJA  
■ OBJEKTI  
□ KUFI PARCELE  
□ PARCELA

SEKTORIT HARTOGRAFISË:

SEKTORIT ÇËSHTJEVE TË PRONËSISË:

SPECIALIST RUDINA MINKA

SPECIALIST BLENDAR BANJA

PËRGJEGJËS JULIANA SINANI

PËRGJEGJËS DRITAN BEJTJA

DREJTOR / PËRFAQËSUES I SUBJEKTIT: MENTOR  
emër

TOLA  
mbiemër

nënshkrimi