



REPUBLIKA E SHQIPËRISË

AGJENCIA SHTETËRORE E KADASTRËS
DREJTORIA VENDORE ELBASAN

Nr. 3062 Prot

Elbasan më 14/06 / 2022

LËNDA: Dërgohen për shpallje/afishim publik objektet e ndërtuara para vitit 1991

DREJTORISË SË PËRGJITHSHME ASHK TIRANË
Z ARTAN LAME
DREJTOR I PËRGJITHSHEM

Në zbatim të pikës 22 të VKM nr. 827 ,datë 30.09.2020 " Për përcaktimin e rregullave të hollësishme për miratimin e dokumentit të pronësisë të objekteve pa titull pronësie,trojeve të tyre funksionale dhe oborreve në përdorim",bashkelidhur ju dërgojem për shpallje / afishim publik listën e objekteve të ndërtuara deri më datë 10.08.1991.

Faqe gjithsej 4 (Kater)

Me respekt,

I. Urupi
J. Sinani
Miratoi: A. Hasani





REPUBLIKA E SHQIPËRISË

DREJTORISË SË PËRGJITHSHME ASHK TIRANË
DREJTORIA VENDORE ELBASAN

Elbasan më ___ / ___ / 2022

SHPALLJE

Drejtoria Vendore e Agjencisë Shtetërore të Kadastrës (ASHK-së) Elbasan bën shpalljen/afishimin publik për qytetarët për të cilët kanë nisur procedurat e kalimit të pronësisë të objekteve të ndërtuara para vitit 1991 (në zbatim të ligjit nr. 20 ,datë 05.03.2020 " Për përfundimin e proçeseve kalimtare të pronësisë në Republikën e Shqipërisë " si dhe sipas VKM-së nr. 827 datë 30.09.2020).Publikimi i plan vendosjes së objekteve që po trajtohen nga Drejtoria Vendore bëhet për një periudhë 30 ditore.

Bashkëlidhur po ju vendosim në dispozicion listën emërore , plan vendosjet e objekteve dhe të truallit funksional të tyre.

Nr.	Objekti	Trualli funksional			Te dhenat e subjektit	Vendodhja e Objektivit	
	Siperfaqie (m ²)	Nr. I pasurise	Siperfaqie (m ²)	Zona Kadastrale	Emer Atesi Mbiemer	Bashkia	Qyteti
1	94.2	2/432/1	153.6	8521	Herman Kadri Mitarja	Elbasan	Elbasan
2	134.6	84/11/1	300	8526	Fatmir Sefer Bedeli, Lavdije Sefer Mehalla, Jorgo Sefer Bedeli, Bejaze Serfer Çuka	Elbasan	Elbasan

Faleminderit !

I. Urupi
J. Sinani
Miratoi: A. Hasani



Adresa: Lagja: " 5 Maji ", Rruga " 28 Nëntori", Elbasan, tel. +355(0)5446324

GENPLAN

DREJTORIA E ALUIZNI-T : ELBASAN

QARKU: ELBASAN

BASHKIA: ELBASAN

ZONA KADASTRALE: 8521

ADRESA E PASURISË: LUIGJ GURAKUQI

INDEKSI I HARTËS: EL; M-9

SHKALLA: 1:500

NUMRI UNIK (INDEKS):

NR. I APLIKIMIT: 9766

NR. PASURISË: 2/432/1

SIPËRFAQE E PARCELËS NDËRTIMORE = 153.6

NE PRONE TE VET = JO

SIP. SHTET = PO SIP. E TË TRETËVE = JO


SIPËRFAQE E BAZËS SË NDËRTIMIT = 94.2

POSEDUESI: HERMAN KADRI MITARJA
emër atesia mbiemër

x= 423126.98
y= 4551717.3

KRGJSH

x= 423216.26
y= 4551717.3

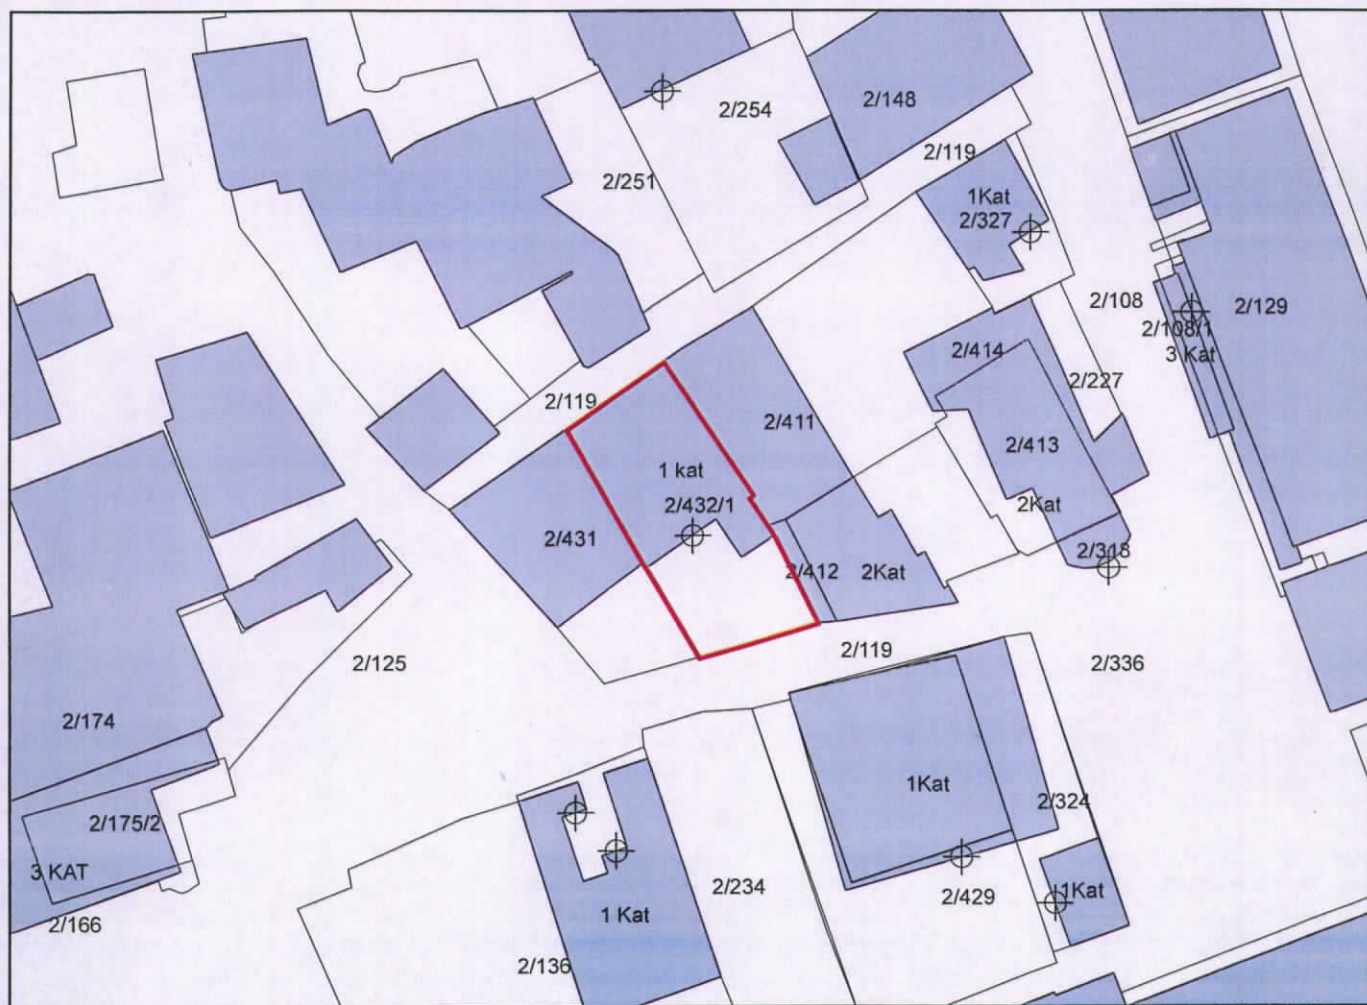

x= 423126.98
y= 4551651.99

Legjenda

x= 423216.26
y= 4551651.99

KUFITARËT:

VERI Nr.Pas 2/119
JUG Nr.Pas 2/119
LINDJE Nr.Pas 2/411, 2/412
PERENDIM Nr.Pas 2/431

- HYRJE
- OBJEKTI
- PARCELA
- KUFITARCELE

SEKTORI I HARTOGRAFISË:

SEKTORI I ÇËSHTJEVE TË PRONËSISË:

SPECIALIST DRITAN BODURRI
PËRGJEGJËS ARTUR HASANI

SPECIALIST BLEDAR BANJA

DREJTOR / PËRFAQËSUES I SUBJEKTIT: MARI GLEN
emër

DISHA
mbiemër

nënshkrimi





GENPLAN

DREJTORIA E ALUIZNI-T : ELBASAN
 QARKU: ELBASAN
 BASHKIA: ELBASAN
 ZONA KADASTRALE: 8526
 ADRESA E PASURISE: 28 NENTORI
 INDEKSI I HARTES: EL;P-4
 SHKALLA: 1:500

NUMRI UNIK (INDEKS): 04-9028577-04-9001667
 NR. I APLIKIMIT: 869,1288
 NR. PASURISE: 84/11/1
 SIPERFAQE E PARCELES NDERTIMORE = 300
 SIPERFAQE ME KALIM PRONESIE = PO
 SIP. SHTET = PO SIP. E TË TRETËVE = JO
 SIPERFAQE E BAZES SË NDERTIMIT = 134.6
 POSEDUESI: FATMIR SEFER BEDELI
 LAVDIJE SEFER MEHALLA
 JORGO SEFER BEDELI
 BEJAZE SEFER ÇUKA

x= 420906.28
 y= 4551022.44

KRGJSH

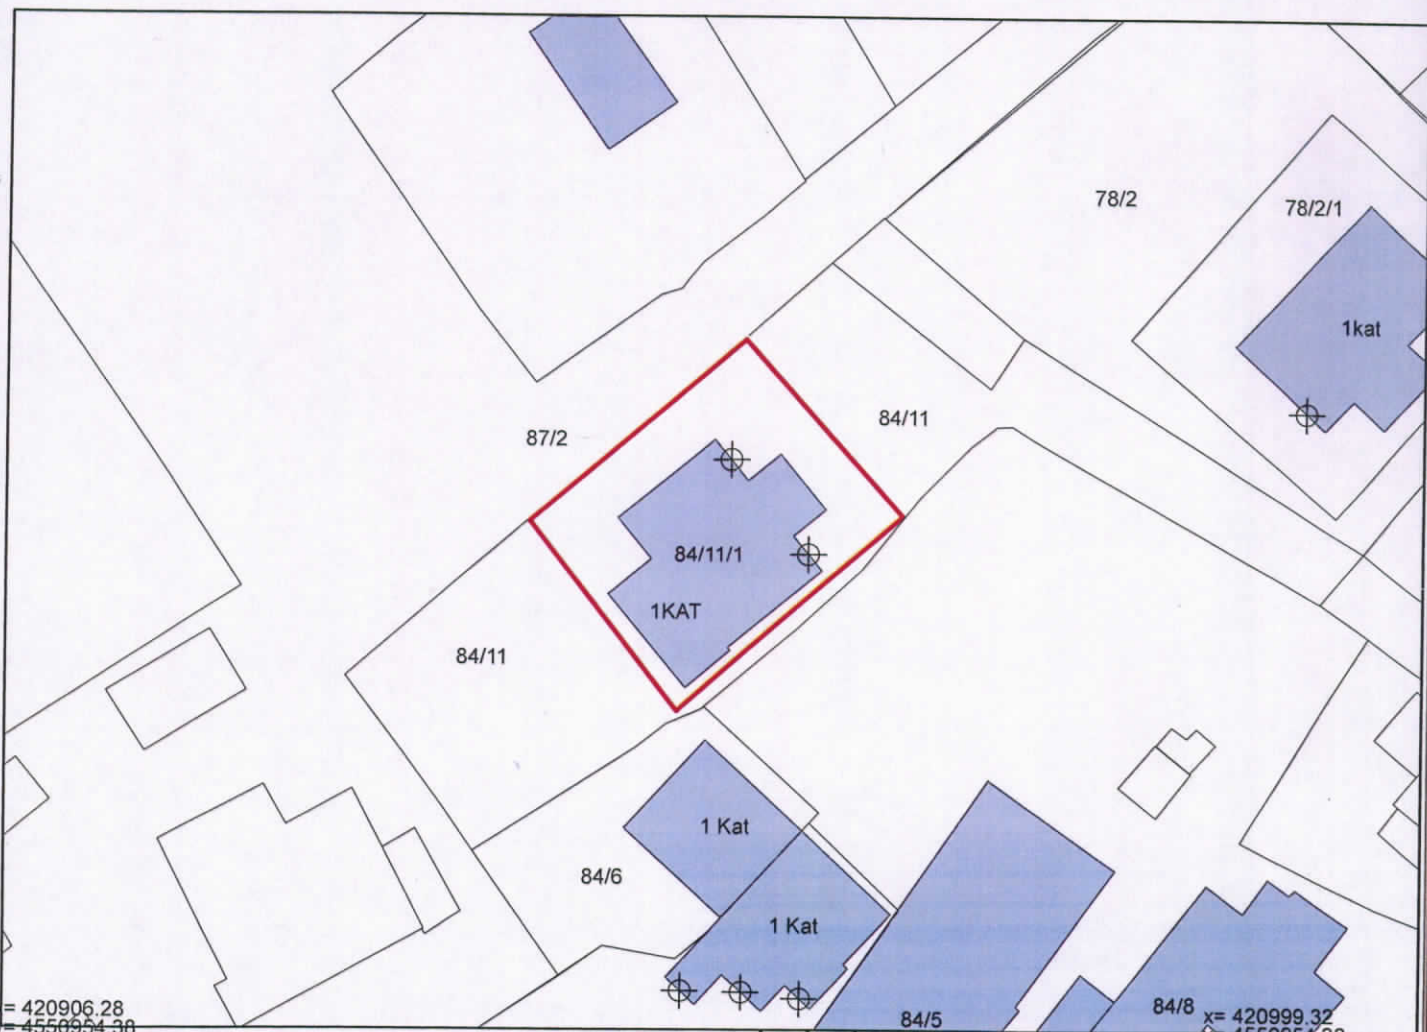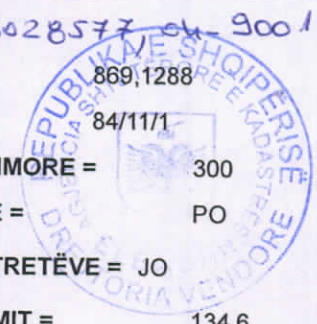

x= 420906.28
 y= 4550954.30

x= 420999.32
 y= 4550954.30

Legjenda

KUFITARËT:

VERI Nr.Pas 84/11
 JUG Nr.Pas 84/11
 LINDJE Nr.Pas 84/11
 PERENDIM Nr.Pas 84/11

- HYRJA
- OBJEKTI
- PARCELA
- KUFI PARCELE

SEKTORI I HARTOGRAFISË:

SPECIALIST RUDINA MINKA
 PËRGJEGJËS ARTUR HASANI

SEKTORI I ÇËSHTJEVE TË PRONËSISË:

SPECIALIST BLENDAR BANJA

DREJTOR / PËRFAQËSUES I SUBJEKTIT: MARI GLEN emër

DISHA mbiemër
 nënshkrimi

