



REPUBLIKA E SHQIPERISE  
AGJENCIA SHTETËRORE E KADASTRËS  
DREJTORIA VENDORE KAVAJE

Nr. 3551 Prot.

Kavajë, më 08.07.2022

URDHER

Nr. 63 date 08.07.2022

PER

AFISHIM PUBLIK

Drejtoria Vendore e Kadastres Kavaje, ne zbatim te VKM nr.827 date 30.09.2020 "Për përcaktimin e rregullave të hollësishme për miratimin e dokumentit të pronësisë, të objekteve pa titull pronësie, trojeve të tyre funksionale dhe të oborreve në përdorim".

URDHEROJ

1. Te behet afishimi publik prane ambienteve te Drejtorise Vendore te Kadastres bazuar ne piken 22 te VKM-se nr.827 date 30.09.2020 "Për përcaktimin e rregullave të hollësishme për miratimin e dokumentit të pronësisë, të objekteve pa titull pronësie, trojeve të tyre funksionale dhe të oborreve në përdorim" per Xhavit Hysen Spanjolli(Cena), Suzana,Xhavit,Dritan Fiqret Allajbej, Dabjani, Besnik Mexhit Kaliqi, Muhamed Qerim Ceka, Xhevat Tahir Hoxha, Diana Jusuf Leshi, Rifat Rizah Berisha, Sali Rizah Berisha, Rexhep Hysni Alla, Adnan Bali Beqiri, Muharrem Nuredin Muka, Agim Ali Gjepali, Myzafer Zyhdi Skuqi, Eduart Llazar Murrja.Të dhënat e kërkesës për miratimin e dokumentit të pronësisë, si dhe ato të evidentimit në terren, sipas genplanit me të gjitha elementet bëhen publike për 30 (tridhjetë) ditë, në ambientet e njësisë administrative ku gjendet pasuria, në ambientet e drejtorisë vendore të ASHK-së, si dhe në faqen zyrtare *on-line*.
2. Nje kopje e ketij urdhri te behet pjese e dokumentacionit te dosjes ne emer te subjekteve.
3. Per zbatimin e ketij urdhri ngarkohet sektori i Hartografise dhe Kadastres.
4. Ky urdher hyn ne fuqi menjehere.





REPUBLIKA E SHQIPERISE  
AGJENCIA SHTETËRORE E KADASTRËS  
DREJTORIA VENDORE KAVAJE

Nr. 355/1 Prot.

Kavajë, më 08/07/ 2022

AGJENSISË SHTETËRORE TË KADASTRËS

SHPALLJE

Drejtoria Rajonale e Agjensisë Shtetërore të Kadastrës Kavajë bën afishimin publik për qytetarët, për të cilët kanë nisur procedurat e kalimit në pronësi të objekteve të ndërtuara para vitit 1991 (sipas VKM 827 datë 30.09.2020). Publikimi i planvendosjes së objekteve që po trajtohen nga Drejtoria Rajonale e Agjensisë Shtetërore të Kadastrës Kavajë bëhen për një periudhë 30 ditore. Bashkëlidhur po ju vendosim në dispozicion plan vendosjet e objekteve dhe të truallit funksional të tyre dhe listën emërore.

Nr	Objekti		Trualli funksional		Të dhënat e subjektit	Zona e pasurisë	Qyteti/ Fshati
	Sip m <sup>2</sup>	Nr. Pas	Sip m <sup>2</sup>	ZK	Emër Mbiemër	Bashkia	
1	88.5	7/288	198.5	8551	EDUART LLAZAR MURRJA	KAVAJE	KAVAJE
2	-	1/542	300	8552	MYZAFER ZYHDI SKUQI	KAVAJE	KAVAJE
3	-	17/502/3	86	8551	AGIM ALI GJEPALI	KAVAJE	KAVAJE
4	121.4	4/521/1	226.3	8551	XHAVIT HYSEN SPANJOLLI (CENA)	KAVAJE	KAVAJE
5	-	2/392/2	300	8552	MUHARREM NUREDIN MUKA	KAVAJE	KAVAJE
6	-	2/77/2	300	8552	ADNAN BALI BEQIRI	KAVAJE	KAVAJE
7	62.5	6/150/1	82.6	8552	REXHEP HYSNI ALLA	KAVAJE	KAVAJE
8	85.4	161/40/1	300	2140	SALI RIZAH BERISHA	RROGOZHINE	KERCUKAJ
9	75.4	161/91/1	300	2140	RIFAT RIZAH BERISHA	RROGOZHINE	KERCUKAJ
10	95	1/459/1	255.8	8552	DIANA JUSUF LSHI	KAVAJE	KAVAJE
11	65.7	6/449/1	300	8552	SUZANA, XHAVIT, DRITAN FIQRET ALLAJBEJ, DABJANI	KAVAJE	KAVAJE
12	84.4	10/643	173.8	8552	XHEVAT TAHIR HOXHA	KAVAJE	KAVAJE
13	140.3	17/455	300	8552	MUHAMED QERIM CEKA	KAVAJE	KAVAJE
14	-	3/370/4	7	8552	BESNIK MEXHIT KALIQI	KAVAJE	KAVAJE


DREJTORI

ARIONA STAMO



# GENPLAN

<p><b>DREJTORIA E ALUIZNI-T:</b> KAVAJE</p> <p><b>QARKU:</b> TIRANE</p> <p><b>BASHKIA:</b> KAVAJE</p> <p><b>ZONA KADA STRALE:</b> 8552</p> <p><b>ADRESA E PA SURISË:</b> KAVAJE</p> <p><b>INDEKSI I HARTËS:</b> KJ-I-3</p> <p><b>SHKALLA:</b> 1:500</p> <p><b>DATA:</b> 05/08/2021</p>	<p><b>NUMRI UNIK (INDEKS):</b> 12.9021603</p> <p><b>NR. I APLIKIMIT:</b> 5050</p> <p><b>NR. PA SURISË:</b> 2/77/2</p> <p><b>SIPËRFAQE E PARCELËS NDËRTIMORE =</b> 300</p> <p><b>PR. SHITET =</b> 0 <b>PR. E TË TRETËVE =</b> 0 <b>PR. TË VET =</b> 0</p> <p><b>SIPËRFAQE E BAZËS SË NDËRTIMIT =</b></p> <p><b>POSEDUESI:</b> ADNAN BALI BEQIRI emër atesia mbiemër</p>
--	--

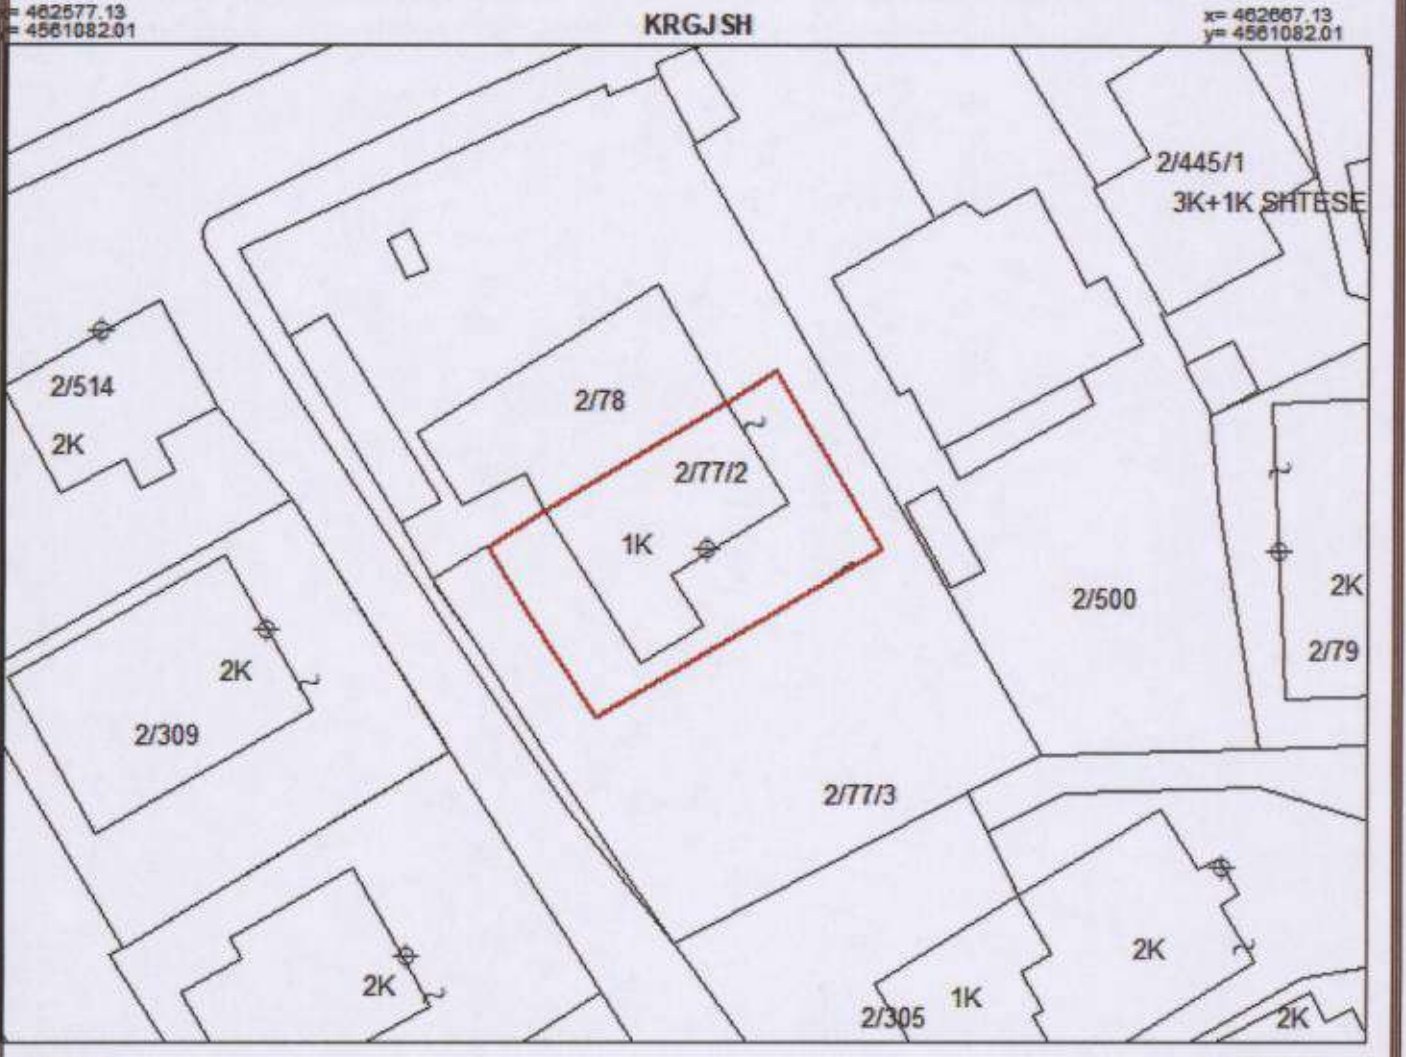

x= 462667.13 y= 4561082.01 x= 462667.13 y= 4561016.17

<p><b>KUFITARËT:</b></p> <p>VERI Nr.Pas 2/78</p> <p>JUG Nr.Pas 2/77/3</p> <p>LINDJE Nr.Pas 2/77/3</p> <p>PERENDIM Nr.Pas 2/77/3</p>	<p><b>Legjenda</b></p> <p>⊕ Hyrje_ne_objekt</p> <p>□ objekt</p> <p>— KUFI PARCELE</p>
---	---

<p><b>SEKTORI I HARTOGRAFISË:</b></p> <p>SPECIALIST FATMIRA KALIQI</p> <p>PËRGJEGJËS SULEJMAN HYKA</p>	<p><b>SEKTORI I ÇËSHITJEVE TË PRONËSISË:</b></p> <p>SPECIALIST FATMIRA KALIQI</p> <p>PËRGJEGJËS SULEJMAN HYKA</p>
--	---

<p><b>DREJTOR / PËRFAQËSUES I SUBJEKTIT:</b> ELTON ELEZI emër mbiemër</p>	<p style="text-align: center;">nënshkrimi</p>
---	---



# GENPLAN

DREJTORIA E ALUIZNI-T: KAVAJE

QARKU: TIRANE

BA SHKIA: KAVAJE

ZONA KADA STRALE: 8552

ADRESA E PA SURISË: KAVAJE

INDEKSI I HARTËS: KJ-1-2

SHKALLA: 500

DATA: 01/12/2021

NUMRI UNIK (INDEKS): 12\_9023837

NR. I APLIKIMIT: 6208

NR. PA SURISË: 2/392/2

SIPËRFAQE E PARCELËS NDËRTIMORE = 300

PR. SHTET = *P* PR. E TË TRETËVE = *D* PR. TË VET = *D*


SIPËRFAQE E BAZËS SË NDËRTIMIT =

POSEDUESI: MUHARREMUREDIN MUKA  
emër atesia mbiemër

x= 462383.58  
y= 4560997.53

KRGJSH

x= 462473.58  
y= 4560997.53

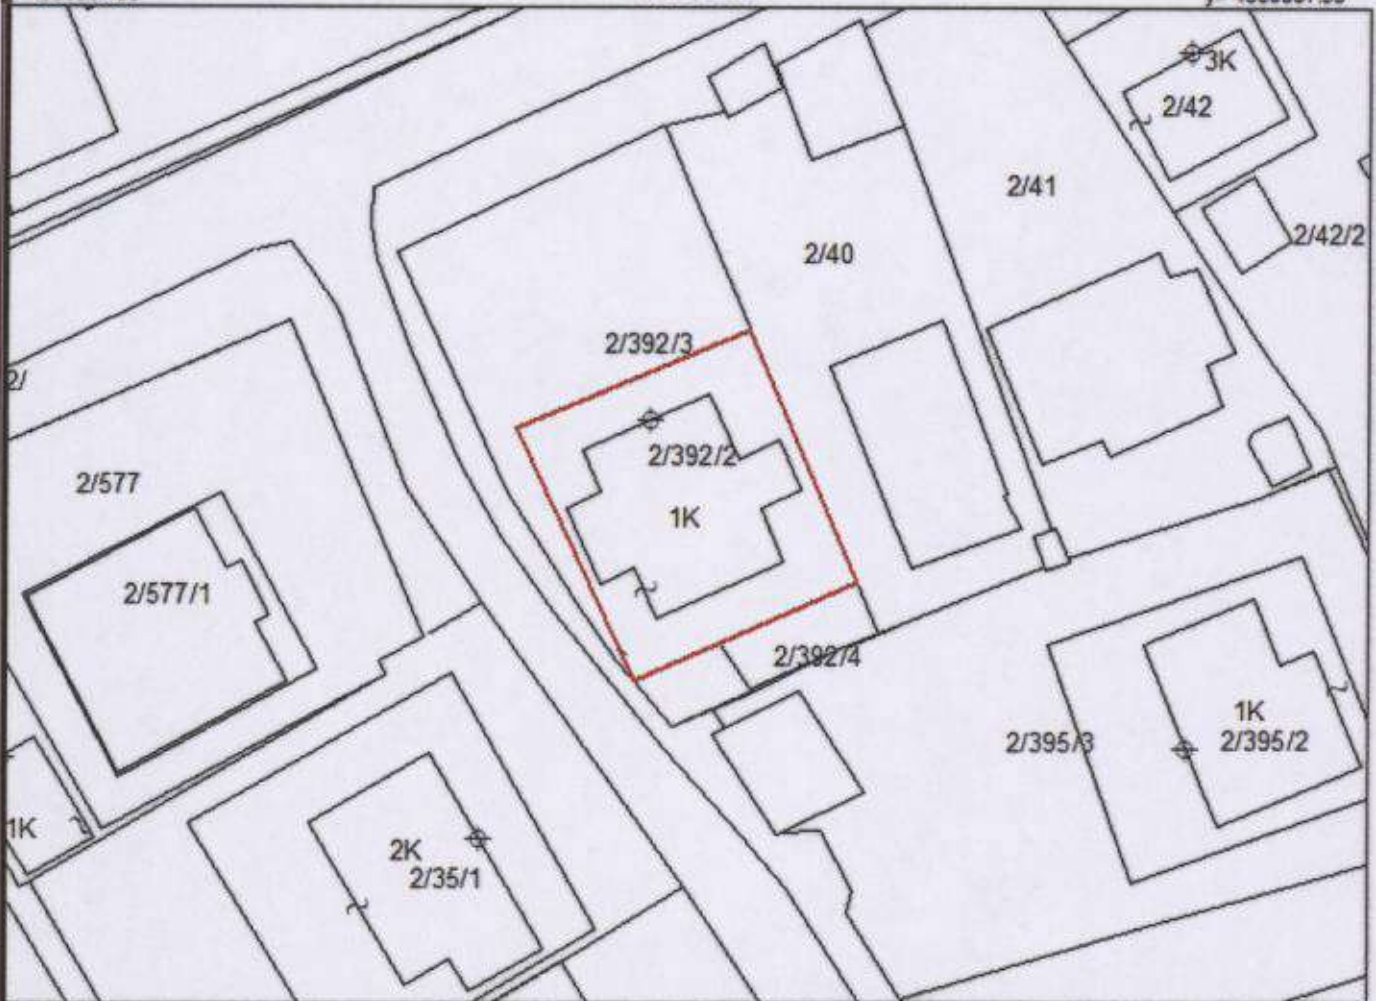

x= 462383.58  
y= 4560997.53

x= 462473.58  
y= 4560997.53

## KUFITARËT:

VERI Nr.Pas 2/392/3  
JUG Nr.Pas 2/392/44  
LINDJE Nr.Pas 2/40  
PERENDIM Nr.Pas 2/392/3

## Legjenda

⊕ Hyrje ne objekt  
□ objekt  
— KUPI PARCELE

## SEKTORI I HARTOGRAFISË:

SPECIALIST FATMIRA KALIQI  
PËRGJEGJËS SULEJMAN HYKA

## SEKTORI I ÇËSHTJEVE TË PRONËSISË:

SPECIALIST FATMIRA KALIQI  
PËRGJEGJËS SULEJMAN HYKA

DREJTOR / PËRFAQËSUESI I SUBJEKTIT: ELTON  
emër


ELEZI  
mbiemër

hënshkrimi



# GENPLAN

DREJTORIA E A.SH.K. : KAVAJE QARKU: TIRANE BASHKIA: KAVAJE ZONA KADASTRALE: 8551 ADRESA E PAsURISË: KAVAJE INDEKSI I HARTËS: KJ-E-2 SHKALLA: 500 DATA: 08/07/2022	NUMRI UNIK (INDEKS): 12_9008143 NR. I APLIKIMIT: 5354 NR. PA SURISË: 4/521/1 SIPËRFAQE E PARCELËS NDËRTIMORE = 226.3 PR. SHTET = 70 PR. E TË TRETËVE = 20 PR. TË VET = 10 SIPËRFAQE E BAZËS SË NDËRTIMIT = 121.4 POSEDUESI: XHAVIT HYSEN SPANJOLLI(CENA) <small style="display: flex; justify-content: space-around;"> <span>emër</span> <span>atesia</span> <span>mblimër</span> </small>
--	---

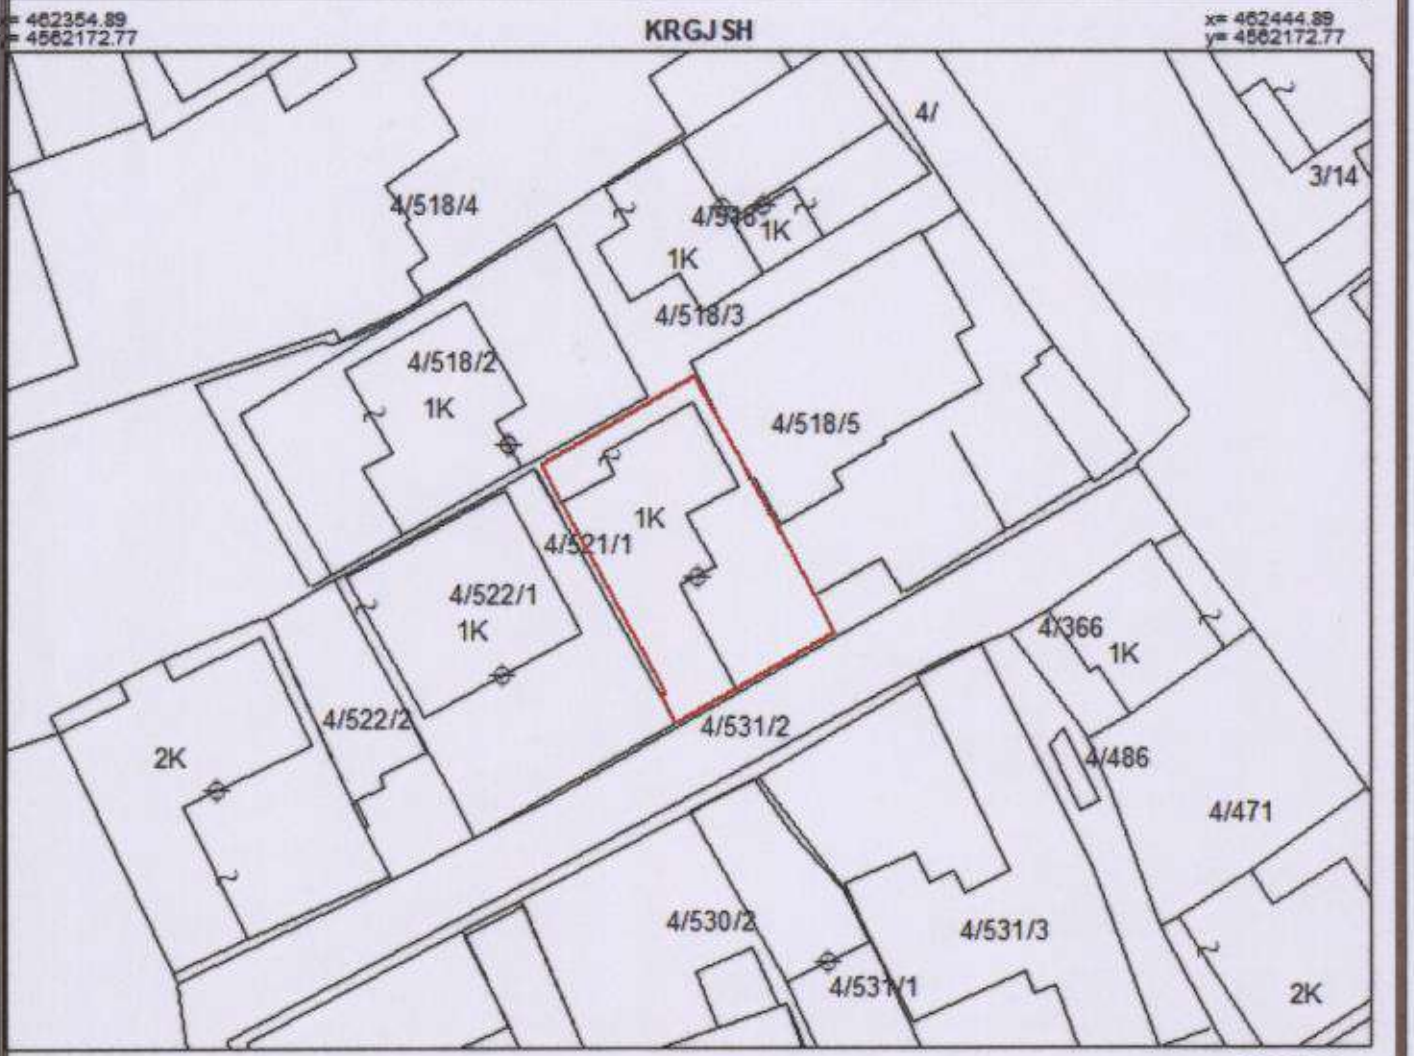


KUFITARËT: VERI Nr.Pas 4/518/2 JUG Nr.Pas 4/531/2 LINDJE Nr.Pas 4/518/5 PERENDIM Nr.Pas 4/522/1	<b>Legjenda</b> ⊕ Hyrje_ne_objekt □ objekt — KUFI PARCELE
SEKTORI I LEGALIZIMITIT, DËSHTJEVE TE PRONËSISË DHE PROCESIVE HARTOGRAFIKE :	
SPECIALIST SULEJMAN HYKA PËRGJEGJËS MEGI KATROSHI	SPECIALIST SULEJMAN HYKA PËRGJEGJËS MBIEMËR STAMO
DREJTOR / PËRFAQËSUESI I SUBJEKTIT: ARIONA <small>emër</small>	STAMO <small>mblimër</small>





# GENPLAN

DREJTORIA E ALUIZNI-T: KAVAJE	NUMRI UNIK (INDEKS):	12.9029006
QARKU: TIRANE	NR. I APLIKIMIT:	4105
BASHKIA: KAVAJE	NR. PA SURISË:	17/502/3
ZONA KADA STRALE: 8551	SIPËRFAQE E PARCELËS NDËRTIMORE =	86
ADRESA E PA SURISË: KAVAJE	PR. SHITET = <i>Po</i> PR. E TË TRETËVE = <i>Do</i> PR. TË VET = <i>Do</i>	
INDEKSI I HARTËS: KJ-H-4	SIPËRFAQE E BAZËS SË NDËRTIMIT =	
SHKALLA: 500	POSEDUESI: AGIM ALI GJEPALI	
DATA: 09/03/2022	emër atesia mbiemër	

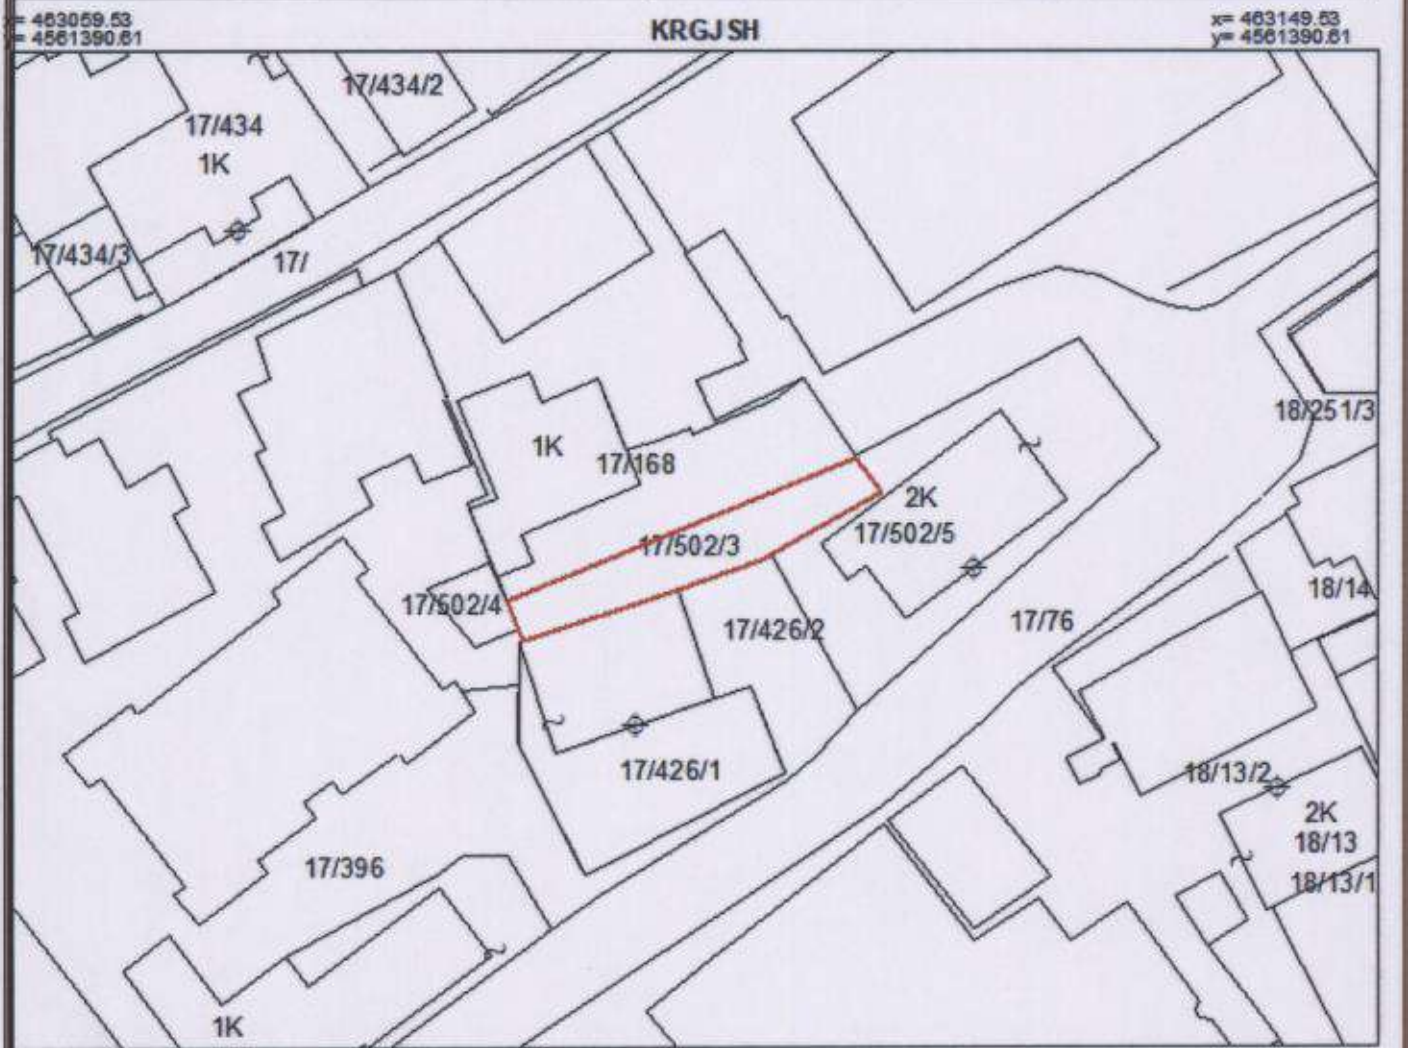

x= 463059.53 y= 4561324.77	x= 463149.53 y= 4561390.81
<b>KUFITARËT:</b>	<b>Legjenda</b>
VERI Nr.Pas 17/168	⊕ Hyrje_ne_objekt
JUG Nr.Pas 17/426/2	□ objekt
LINDJE Nr.Pas 17/502/5	— KUFI PARCELE
PERENDIM Nr.Pas 17/502/4	


<b>SEKTORI I HARTOGRAFISË:</b>	<b>SEKTORI I ÇË SHITJEVE TË PRONËSISË:</b>
SPECIALIST FATMIRA KALIQI <i>[Signature]</i>	SPECIALIST FATMIRA KALIQI <i>[Signature]</i>
PËRGJEGJËS SULEJMAN HYKA <i>[Signature]</i>	PËRGJEGJËS SULEJMAN HYKA <i>[Signature]</i>
DREJTOR / PËRFAQËSUESI I SUBJEKTIT: ELTON ELEZI	emër mbiemër





# GENPLAN

DREJTORIA E A.SH.K. : KAVAJE	NUMRI UNIK (INDEKS):	12_9029337
QARKU: TIRANE	NR. I APLIKIMIT:	5853
BASHKIA: KAVAJE	NR. PA SURISË:	1/542
ZONA KADA STRALE: 8552	SIPËRFAQE E PARCELËS NDËRTIMORE =	300
ADRESA E PA SURISË: KAVAJE	PR. SHTET = <i>R</i> PR. E TË TRETËVE = <i>Jo</i> PR. TË VET = <i>Jo</i>	
INDEKSI I HARTËS: KJ-K-2	SIPËRFAQE E BAZËS SË NDËRTIMIT =	
SHKALLA: 500	POSEDUESI: MYZAFER ZYHDI	SKUQI
DATA: 07/07/2022	emër	atesia mbiemër

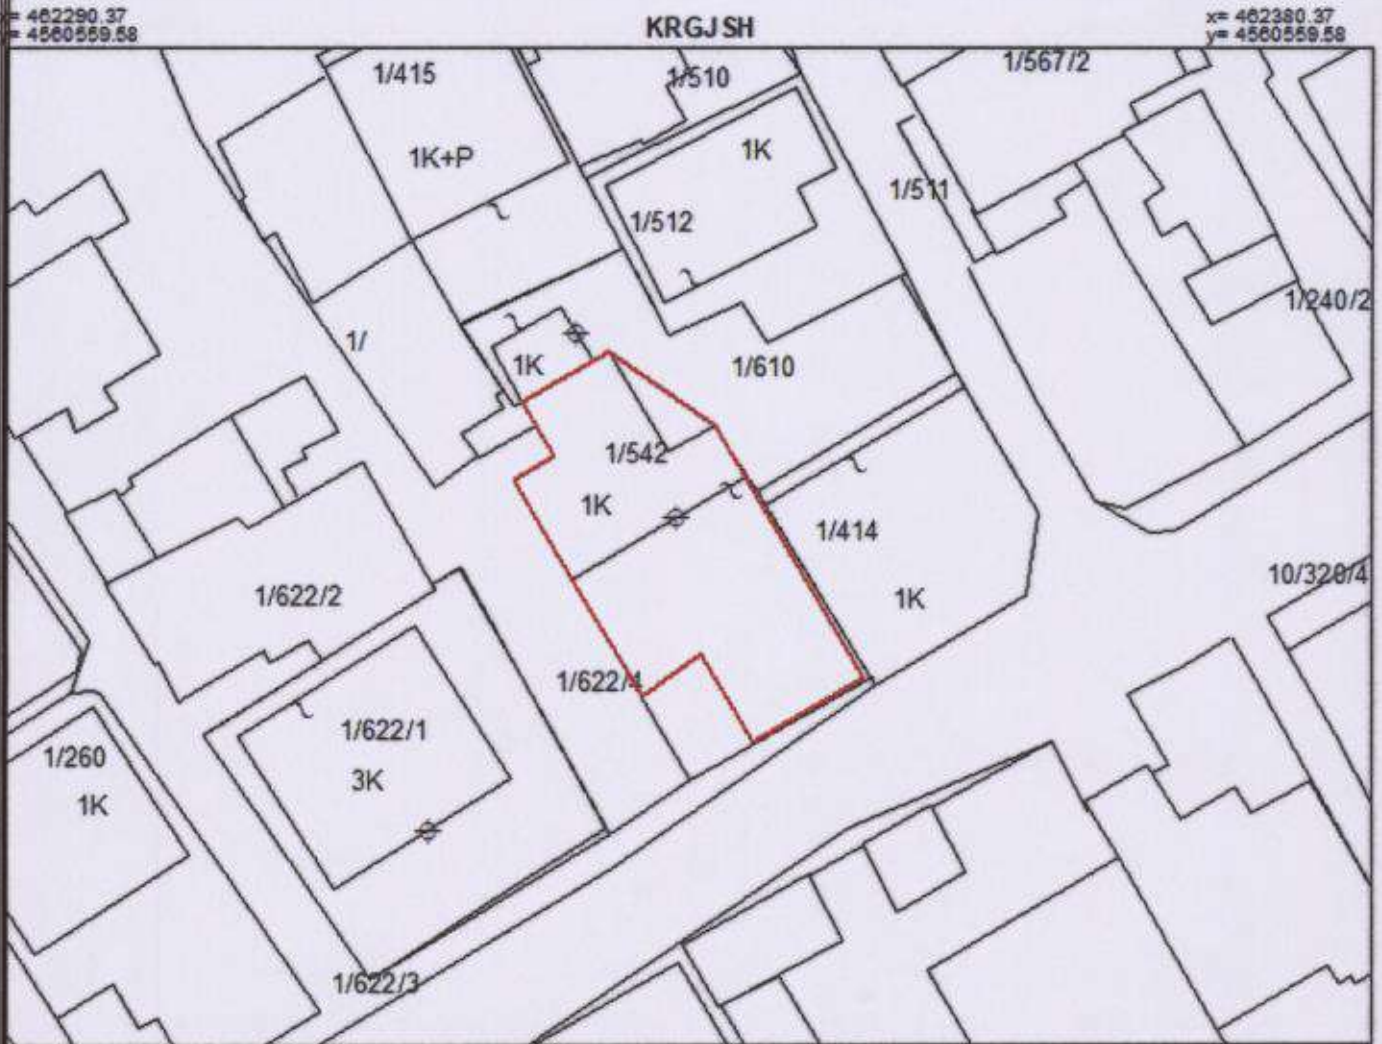

462290.37  
4560493.74

x= 462380.37  
y= 4560493.74

<b>KUFITARËT:</b>	<b>Legjenda</b>
VERI Nr.Pas 1/610	⊕ Hyrje_ne_objekt
JUG Nr.Pas 1/	□ objekt
LINDJE Nr.Pas 1/610	— KUPI PARCELE
PERENDIM Nr.Pas 1/622/4	

**SEKTORI I LEGALIZIMIT , OBJEKTEVE TE PRONESISE DHE PROCESIVE HARTOGRAFIKE**

SPECIALIST FATMIRA KALIQI

SPECIALIST SULEJMAN HYRA

PËRGJEGJËS MEGI KATROSHI

DREJTOR / PËRFAQËSUESI I SUBJEKTIT: ARIONA  
emër


STAMO  
mbiemër





# GENPLAN

DREJTORIA E A.SH.K. : KAVAJE	NUMRI UNIK (INDEKS):	12_9028743
QARKU: TIRANE	NR. I APLIKIMIT:	2284
BASHKIA: KAVAJE	NR. PA SURISË:	7/288
ZONA KADASTRALE: 8551	SIPËRFAQE E PARCELËS NDËRTIMORE =	198.5
ADRESA E PA SURISË: KAVAJE	PR. SHTET = 70 PR. E TË TRETËVE = 20 PR. TË VET = 20	
INDEKSI I HARTËS: KJ-F-3	SIPËRFAQE E BAZËS SË NDËRTIMIT =	88.5
SHKALLA: 500	POSEDUESI: EDUART LLAZAR MURRJA	
DATA: 06/07/2022	emër atesia mbiemër	

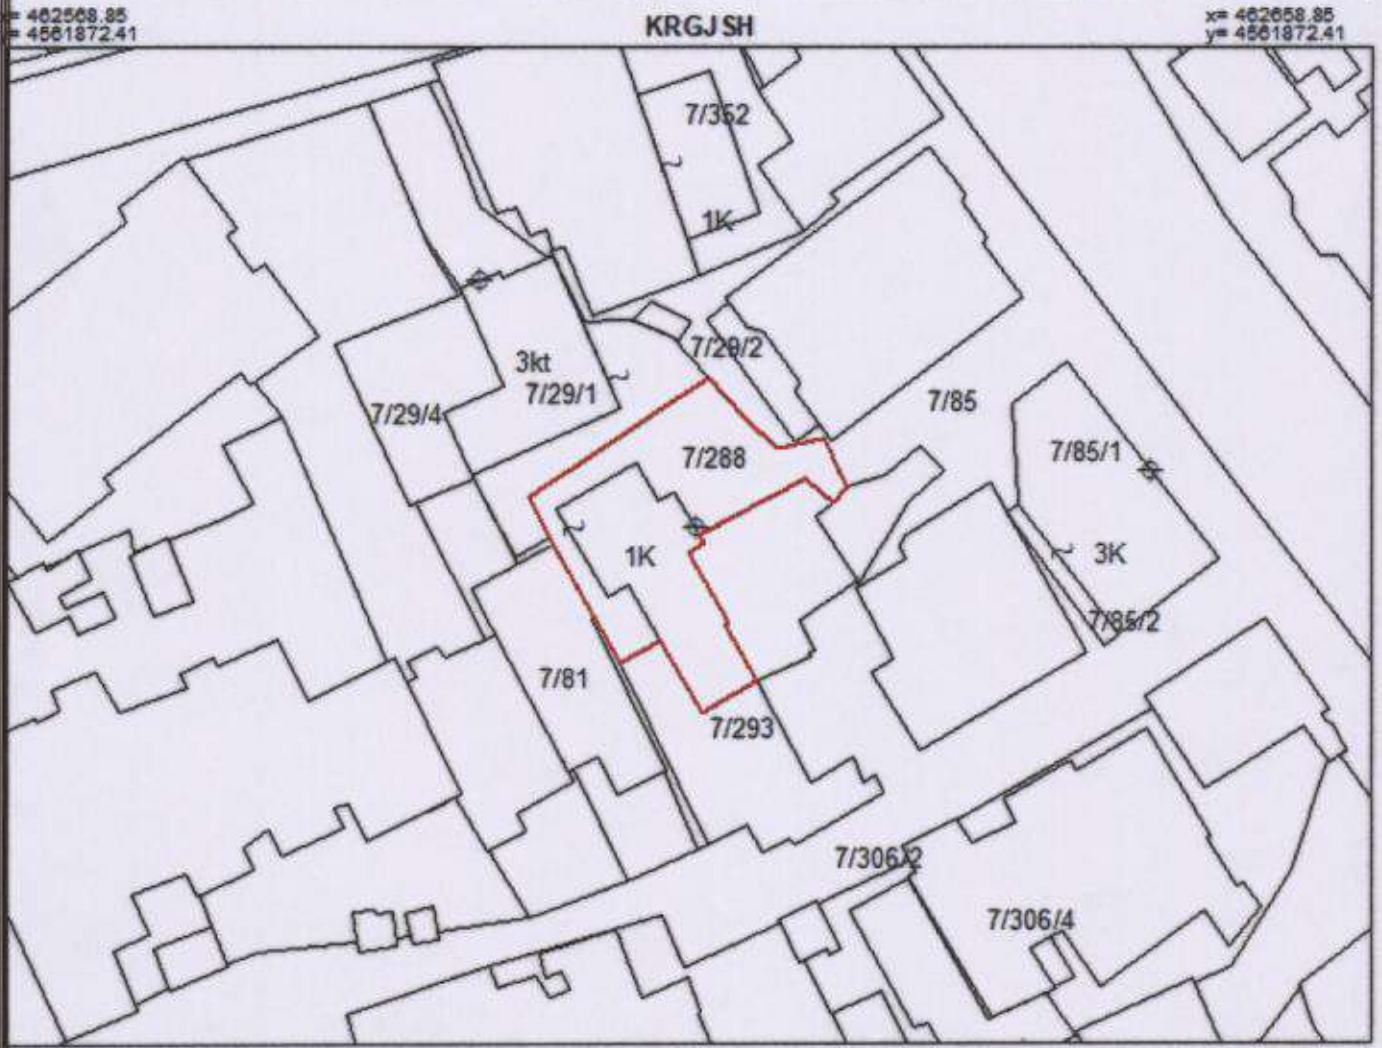


KUFITARËT:	Legjenda
VERI Nr.Pas 7/29/1	◆ Hyrje_ne_objekt
JUG Nr.Pas 7/293	□ objekt
LINDJE Nr.Pas 7/85	— KUFI PARCELE
PERENDIM Nr.Pas 7/81	
SEKTORI I HARTOGRAFISË:	SEKTORI I ÇËSHTJEVE TË PROMËSISË:
SPECIALIST FATMIRA KALIQI	SPECIALIST SULEJMAN HYKA
PËRGJEGJËS MEGI KATROSHI	
DREJTOR / PËRFAQËSUES I SUBJEKTIT: ARIONA	STAMO
emër	mbiemër nënshkrim



# GENPLAN

DREJTORIA E ASHK : KAVAJE QARKU: TIRANE BASHKIA: RROGOZHINE ZONA KADASTRALE: 2140 ADRESA E PA SURISË: KERÇUKAJ INDEKSI I HARTËS: KJ-KERC-45 SHKALLA: 500 DATA: 17/05/2022	NUMRI UNIK (INDEKS): 12_9028759 NR. I APLIKIMIT: 2374 NR. PA SURISË: 161/91/1 SIPËRFAQE E PARCELËS NDËRTIMORE = 300 PR. SHTET = <i>B</i> PR. E TË TRETËVE = <i>2</i> PR. TË VET = <i>2</i> SIPËRFAQE E BAZËS SË NDËRTIMIT = 75.4 POSEDUESI: RIFAT RIZAH BERISHA <small style="display: flex; justify-content: space-around;"> <span>emër</span> <span>atesia</span> <span>mbiemër</span> </small>
--	--

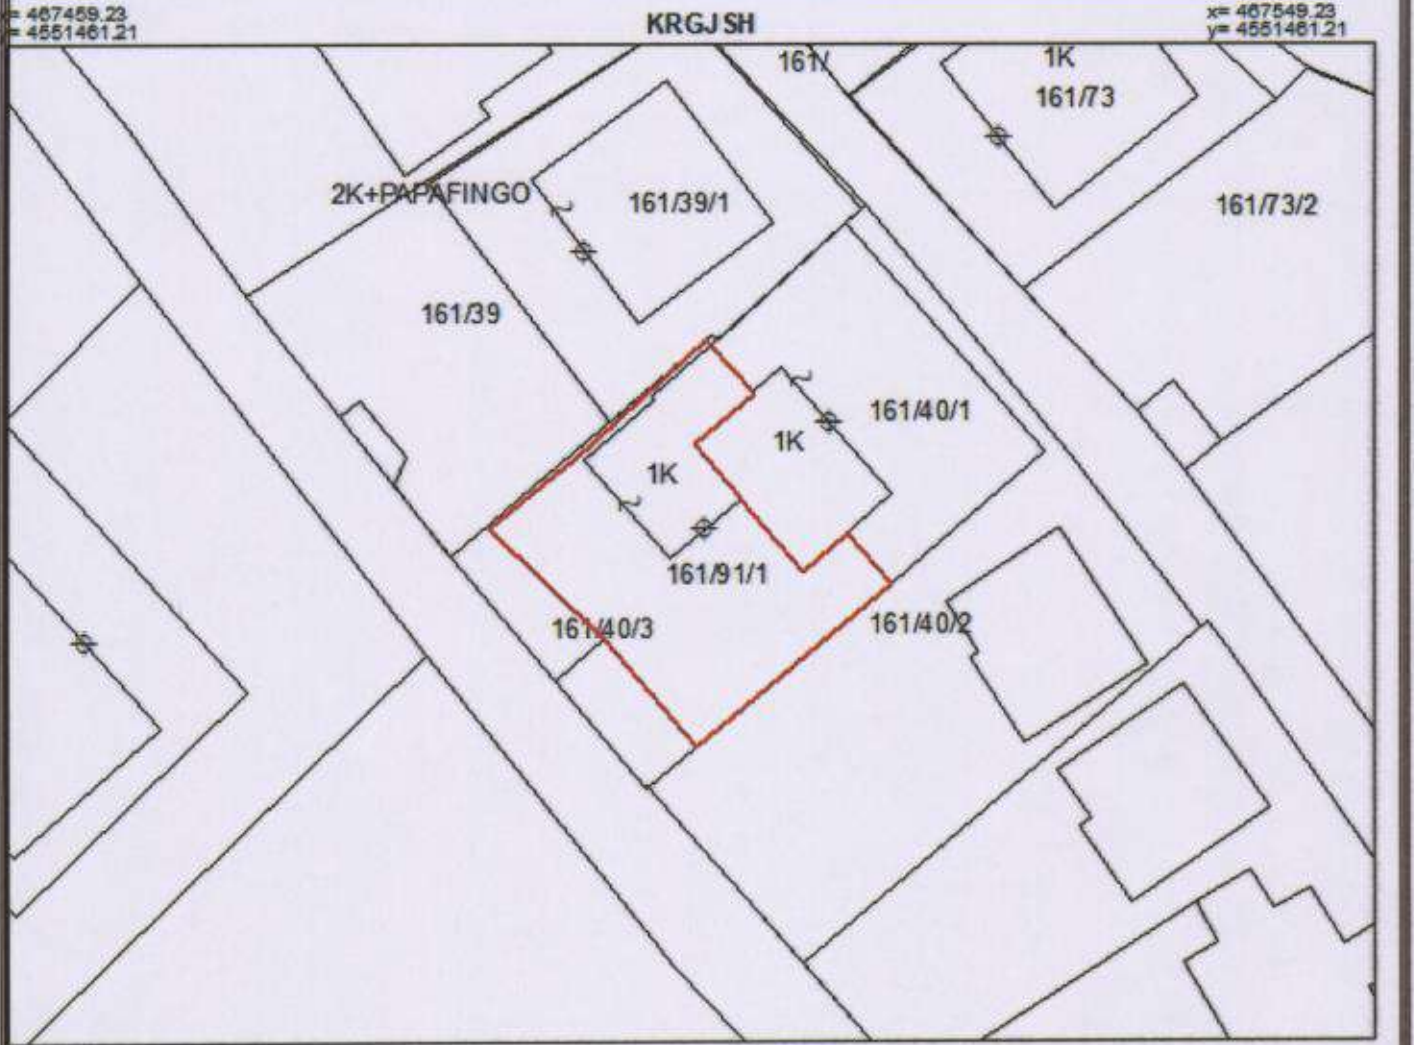

x= 467459.23  
y= 4551395.37
x= 467549.23  
y= 4551395.37

<b>KUFITARËT:</b> VERI Nr.Pas 161/39 JUG Nr.Pas 161/40/2 LINDJE Nr.Pas 161/40/1 PERENDIM Nr.Pas 161/40/3	<b>Legjenda</b> ◊ Hyrje_ne_objekt □ objekt — KUPI PARCELE
--	--

<b>SEKTORI I HARTOGRAFISË:</b> SPECIALIST FATMIRA KALIQI PËRGJEGJËS MEGI KATROSHI	<b>SEKTORI I ÇËSHTJEVE TË PRONËSISË:</b> SPECIALIST FATMIRA KALIQI
---	---

DREJTOR / PËRFAQËSUES I SUBJEKTIT: ARIONA <small style="display: block; text-align: center;">emër</small>	STAMO <small style="display: block; text-align: center;">mbiemër</small>
--	---





# GENPLAN


DREJTORIA E A.SH.K. : KAVAJE  
 QARKU: TIRANE  
 BASHKIA: KAVAJE  
 ZONA KADASTRALE: 8552  
 ADRESA E PASHURISË: KAVAJE  
 INDEKSI I HARTËS: KJ-K-1  
 SHKALLA: 500  
 DATA: 15/04/2022

NUMRI UNIK (INDEKS): 12\_9029173  
 NR. I APLIKIMIT: 5124  
 NR. PASHURISË: 1/459/1  
 SIPERFAQE E PARCELËS NDËRTIMORE = 255.8  
 PR. SHITET = 20 PR. E TË TRETËVE = 20 PR. TË VET = 20  
 SIPERFAQE E BAZËS SË NDËRTIMIT = 95  
 POSEDUESI: DIANA JUSUF LESH  
 emër atesia mbiemër

x= 461927.5  
 y= 4560470.94

KRGJSH

x= 462017.5  
 y= 4560470.94

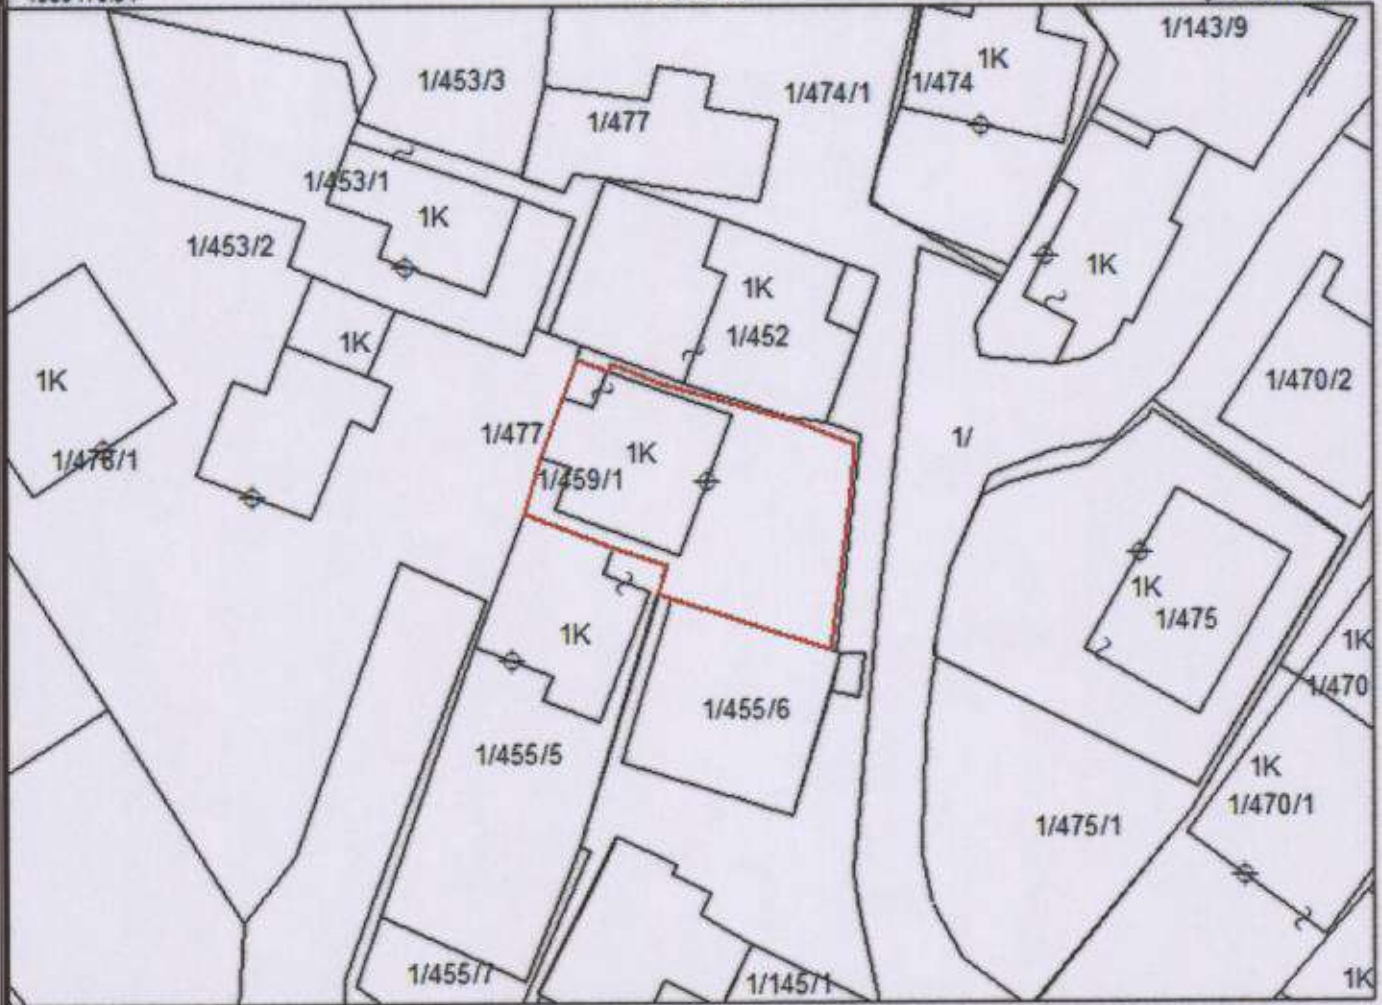

x= 461927.5  
 y= 4560405.1

x= 462017.5  
 y= 4560405.1

**KUFITARËT:**

VERI Nr.Pas 1/452  
 JUG Nr.Pas 1/455/5  
 LINDJE Nr.Pas 1/  
 PERENDIM Nr.Pas 1/477

**Legjenda**

⊕ Hyrje\_ne\_objekt  
 □ objekt  
 — KUPI PARCELE

**SEKTORI I HARTOGRAFISË:**

SPECIALIST FATMIRA KALIQ  
 PËRGJEGJËS SULEJMAN HYKA

**SEKTORI I ÇËSHITJEVE TË PRONËSISË:**

SPECIALIST FATMIRA KALIQ  
 PËRGJEGJËS SULEJMAN HYKA

DREJTOR / PËRFAQËSUES I SUBJEKTIT: ARIONA  
 emër

STAMO  
 mbiemër





# GENPLAN

DREJTORIA E ALUIZNI-T : KAVAJE

QARKU: TIRANE

BA SHKIA: KAVAJE

ZONA KADASTRALE: 8552

ADRESA E PA SURISË: KAVAJE

INDEKSI I HARTËS: KJ-J-2 , KJ-J-3

SHKALLA: 1:500

DATA: 28/04/2022

NUMRI UNIK (INDEKS): 12\_9026238

NR. I APLIKIMIT: 16332

NR. PA SURISË: 10/643

SIPËRFAQE E PARCELËS NDËRTIMORE = 173.8

PR. SHITET = P PR. E TË TRETËVE = 20 PR. TË VET = 20


SIPËRFAQE E BAZËS SË NDËRTIMIT = 84.4

POSEDUESI: XHEVAT TAHIR HOXHA  
emër atesia mbiemër

x= 462536.91  
y= 4560635.1

KRGJSH

x= 462626.91  
y= 4560535.1

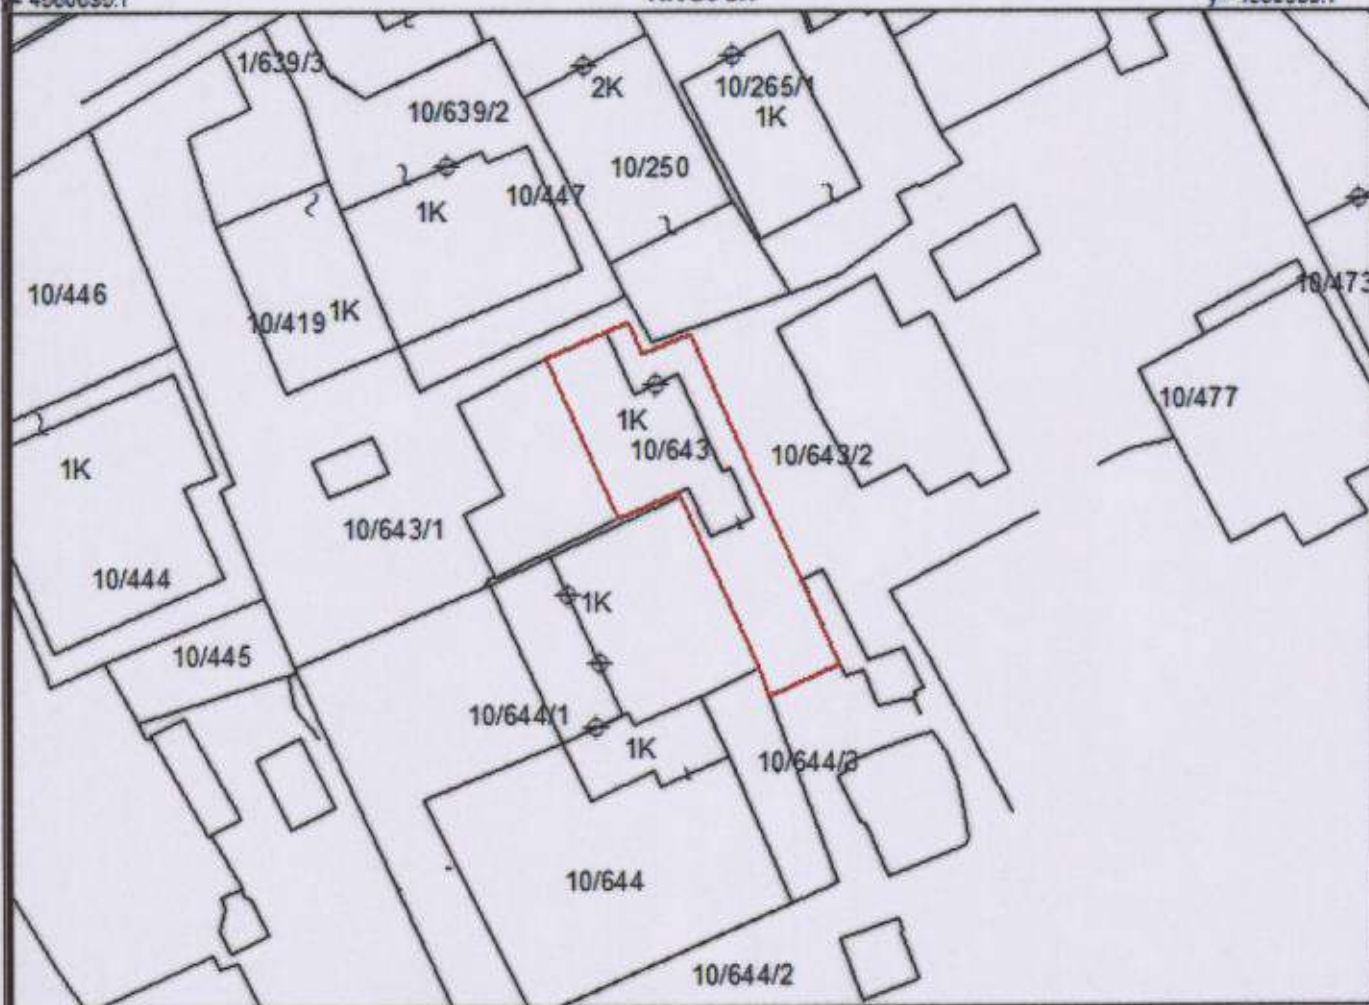

x= 462536.91  
y= 4560569.26

x= 462626.91  
y= 4560569.26

**KUFITARËT:**

VERI Nr.Pas 10/643/1  
JUG Nr.Pas 10/643/2  
LINDJE Nr.Pas 10/643/2  
PERENDIM Nr.Pas 10/643/1

**Legjenda**

⊕ Hyrje ne objekt  
□ objekt  
— KUPI PARCELE

**SEKTORI I HARTOGRAFISË:**

SPECIALIST FATMIRA KALIQI  
PËRGJEGJËS SULEJMAN HYKA

**SEKTORI I ÇËSHITJEVE TË PRONËSISË:**

SPECIALIST FATMIRA KALIQI  
PËRGJEGJËS SULEJMAN HYKA

DREJTOR / PËRFAQËSUES I SUBJEKTIT: ARIONA  
emër

STAMO  
mbiemër


nënshkrimi





# GENPLAN

DREJTORIA E A.SH.K. : KAVAJE	NUMRI UNIK (INDEKS):	12_9020194
QARKU: TIRANE	NR. I APLIKIMIT:	3512
BASHKIA: KAVAJE	NR. PA SURISË:	17/455
ZONA KADA STRALE: 8552	SIPËRFAQE E PARCELËS NDËRTIMORE =	300
ADRESA E PA SURISË: KAVAJE	PR. SHTET = $P_0$ PR. E TË TRETËVE = $P_2$ PR. TË VET = $P_2$	
INDEKSI I HARTËS: KJ-M-5	SIPËRFAQE E BAZËS SË NDËRTIMIT =	140.3
SHKALLA: 500	POSEDUESI: MUHAMED QERIM	ÇEKA
DATA: 06/07/2022	emër atesia mbiemër	

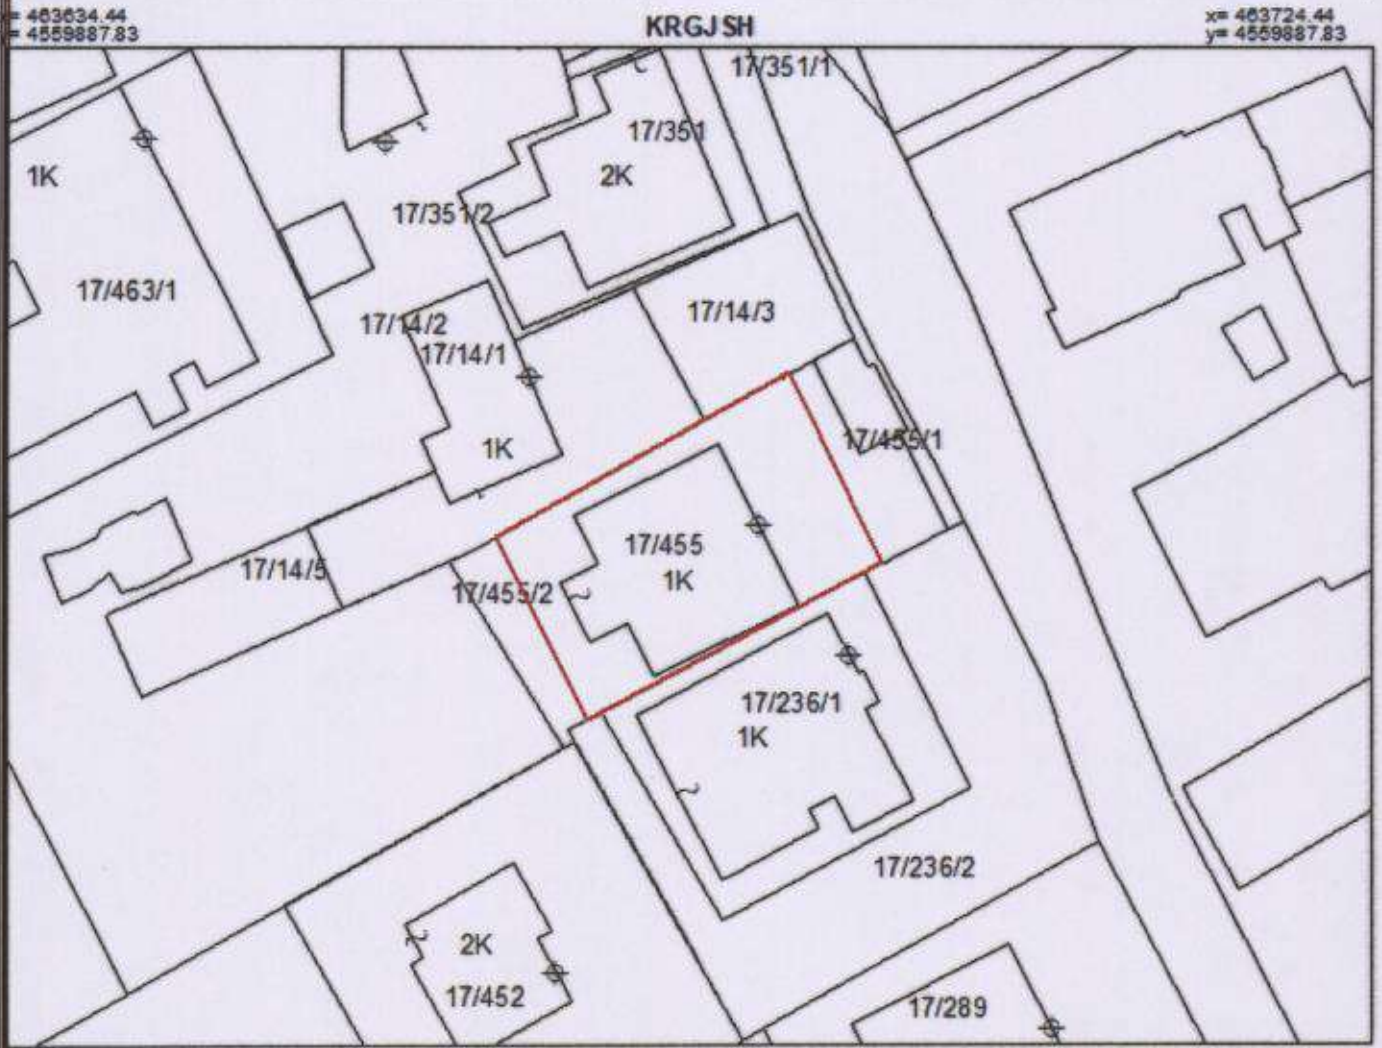

463634.44  
4559821.99

x= 463724.44  
y= 4559821.99

<b>KUFITARËT:</b>	<b>Legjenda</b>
VERI Nr.Pas 17/14/1	⊕ Hyrje_ne_objekt
JUG Nr.Pas 17/236/1	□ objekt
LINDJE Nr.Pas 17/455/1	— KUPI PARCELE
PERENDIM Nr.Pas 17/455/2	


<b>SEKTORI I HARTOGRAFISË:</b>	<b>SEKTORI I ÇË SHTJEVE TË PRONËSISË:</b>
SPECIALIST FATMIRA KALIQI	SPECIALIST SULEJMAN HYKA
PËRGJEGJËS MEGI KATROSHI	
DREJTOR / PËRFAQËSUES I SUBJEKTIT: ARIONA	STAMO
emër	mbiemër





# GENPLAN

DREJTORIA E A.S.H.K. : KAVAJE	NUMRI UNIK (INDEKS):	12_9025940
QARKU: TIRANE	NR. I APLIKIMIT:	15169
BASHKIA: KAVAJE	NR. PA SURISË:	3/370/4
ZONA KADA STRALE: 8552	SIPËRFAQE E PARCELËS NDËRTIMORE =	7
ADRESA E PA SURISË: KAVAJE	PR. SHTET = <i>P</i> PR. E TË TRETËVE = <i>D</i> PR. TË VET = <i>D</i>	
INDEKSI I HARTËS: KJ-I-3	SIPËRFAQE E BAZËS SË NDËRTIMIT =	
SHKALLA: 500	POSEDUESI: BESNIK MEXHIT KALIQUI	
DATA: 04/07/2022	emër atesia mbiemër	

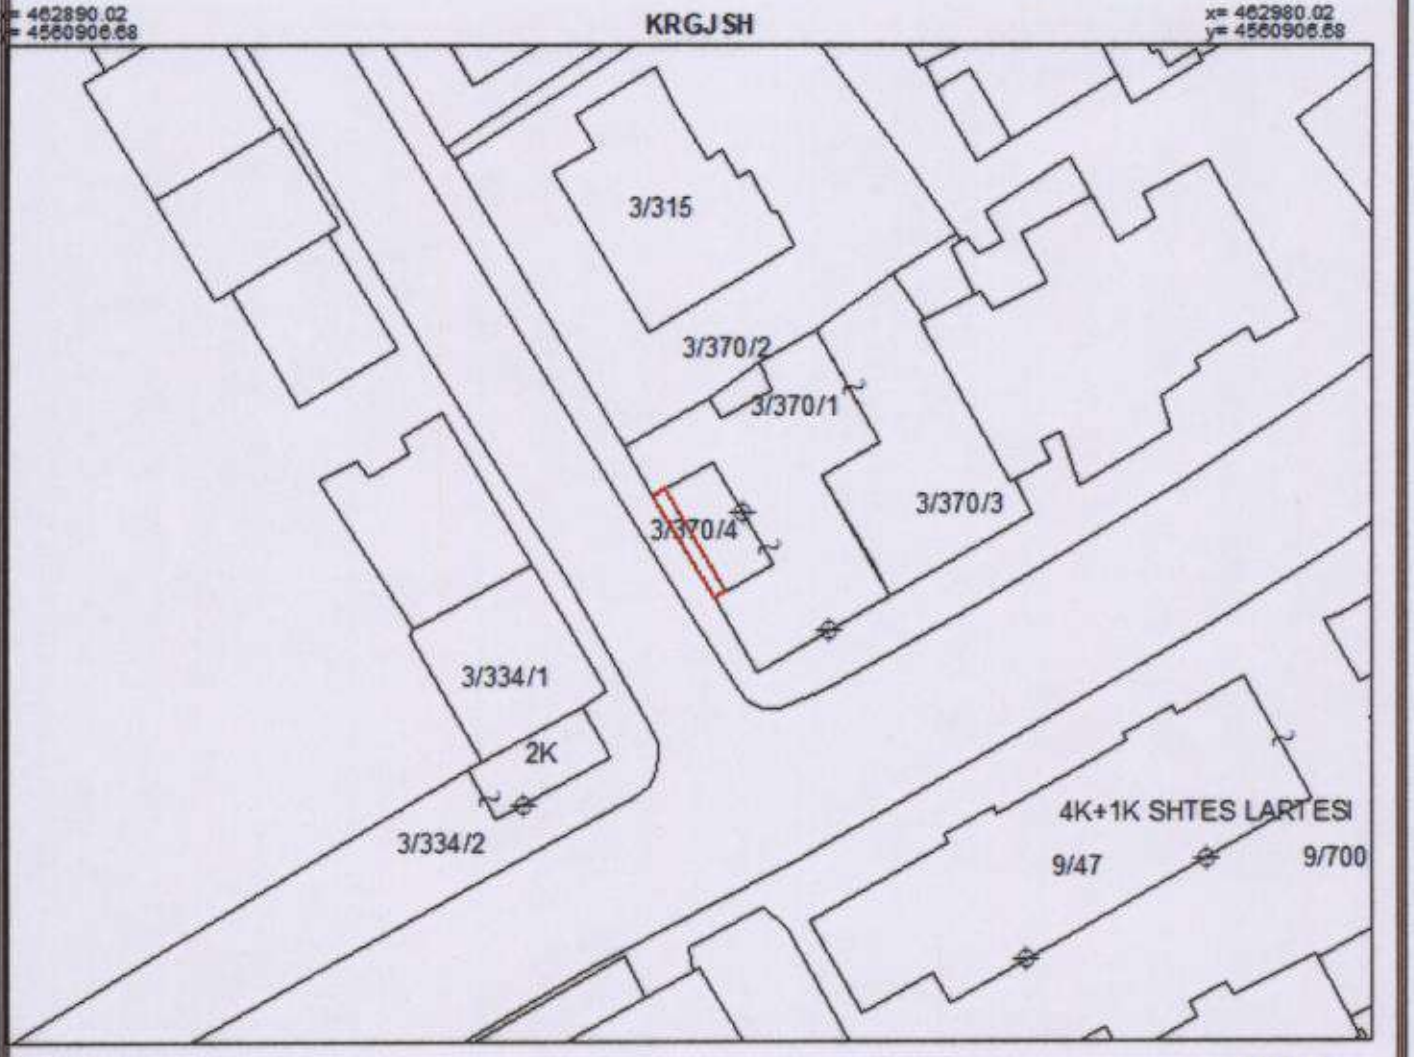

KUFITARËT:	Legjenda
VERI Nr.Pas 3/370/1	⊕ Hyrje_ne_objekt
JUG Nr.Pas 3/370/1	□ objekt
LINDJE Nr.Pas 3/370/1	— KUFI PARCELE
PERENDIM Nr.Pas 3/	
SEKTORI I HARTOGRAFISË:	SEKTORI I ÇËSHTJEVE TË PRONËSISË:
SPECIALIST SULEJMAN HYKA	SPECIALIST SULEJMAN HYKA
PËRGJEGJËS MEGI KATROSHI	
DREJTOR / PËRFAQËSUES I SUBJEKTIT: ARIONA	STAMO
emër	mbiemër





# GENPLAN


DREJTORIA E A.SH.K. : KAVAJE  
QARKU: TIRANE  
BA SHKIA: KAVAJE  
ZONA KADA STRALE: 8552  
ADRESA E PASURISË: KAVAJE  
INDEKSI I HARTËS: KJ-J-5  
SHKALLA: 500  
DATA: 06/07/2022

NUMRI UNIK (INDEKS): 12\_9002666  
NR. I APLIKIMIT: 184  
NR. PA SURISË: 6/449/1  
SIPËRFAQE E PARCELËS NDËRTIMORE = 300  
PR. SHTET = 20 PR. E TË TRETËVE = 20 PR. TË VET = 20  
SIPËRFAQE E BAZËS SË NDËRTIMIT = 65.7  
POSEDUESI: SUZANA FIQRET ALLAJBEJ  
XHAVIT FIQRET DABJANI  
DRITAN FIQRET DABJANI

x= 463509.07  
y= 4560513.66

KRGJSH

x= 463599.07  
y= 4560513.66

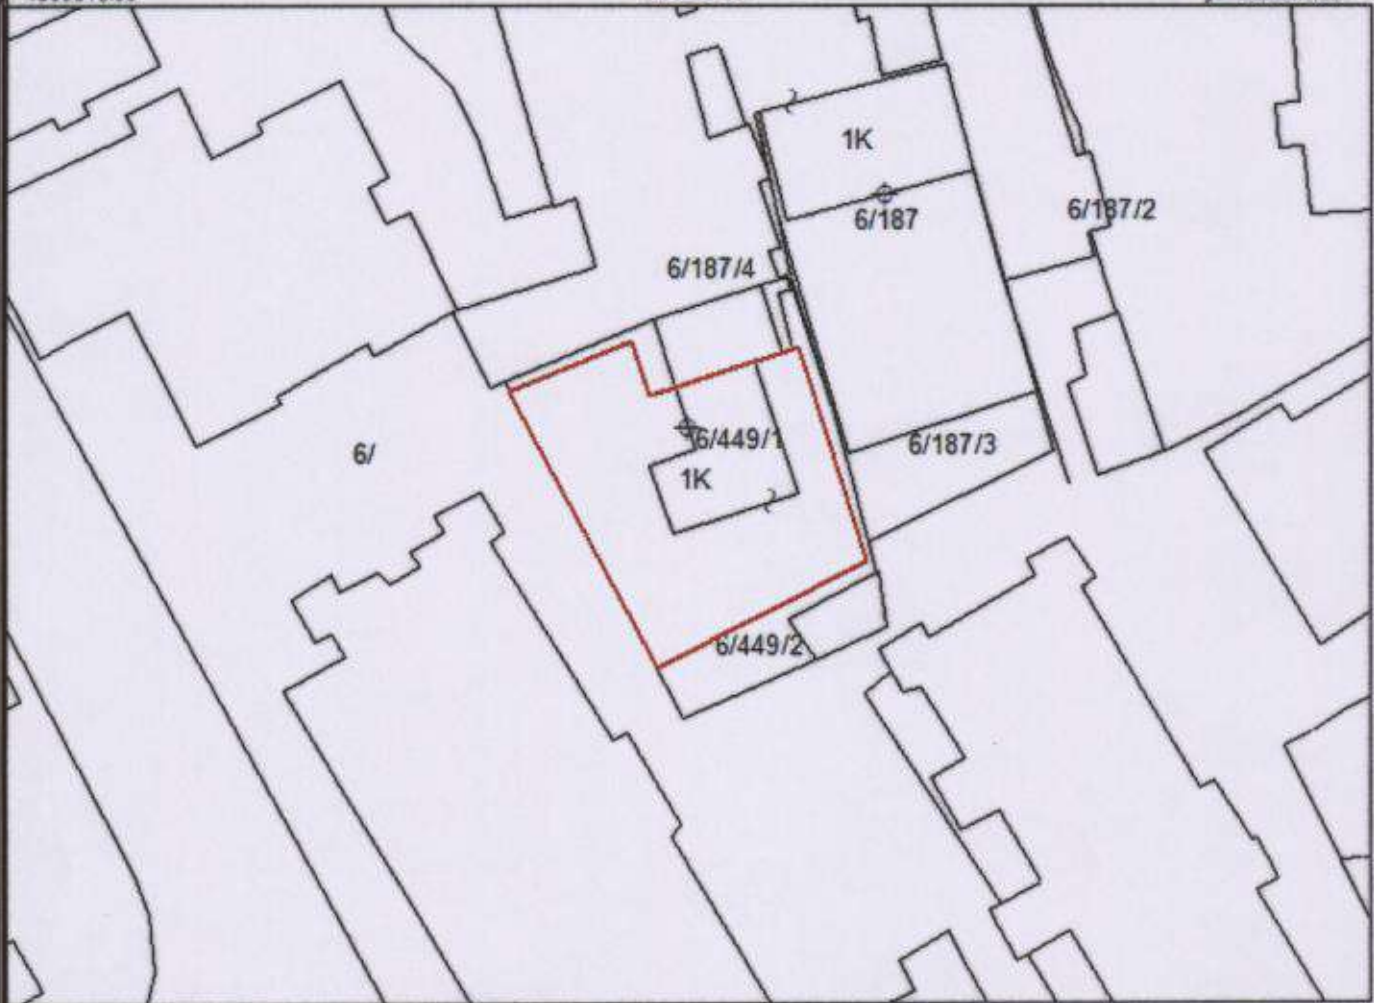

x= 463509.07  
y= 4560547.82

x= 463599.07  
y= 4560547.82

## KUFITARËT:

VERI Nr.Pas 6/187/4  
JUG Nr.Pas 6/449/2  
LINDJE Nr.Pas 6/187/3  
PERENDIM Nr.Pas 6/

## Legjenda

- ⊕ Hyrje\_ne\_objekt
- objekt
- KUFIPARCELE

## SEKTORI I HARTOGRAFISË:

SPECIALIST FATMIRA KALIQI  
PËRGJEGJËS MEGI KATROSHI

## SEKTORI I ÇË SHTJEVE TË PRONËSISË:

SPECIALIST SULEJMAN HYKA

DREJTOR / PËRFAQËSUESI SUBJEKTIT: ARIONA  
emër


STAMO  
mbiemër





# GENPLAN

DREJTORIA E ASHK : KAVAJE QARKU: TIRANE BASHKIA: RROGOZHINE ZONA KADASTRALE: 2140 ADRESA E PASURISË: KERÇUKAJ INDEKSI I HARTËS: KJ-KERC-45 SHKALLA: 500 DATA: 17/05/2022	NUMRI UNIK (INDEKS): 12_9029163 NR. I APLIKIMIT: 5057 NR. PASURISË: 161/40/1 SIPërFAQE E PARCELËS NDëRTIMORE = 300 PR. SHTET = $\frac{10}{100}$ PR. E TË TRETËVE = $\frac{20}{100}$ PR. TË VET = $\frac{20}{100}$ SIPërFAQE E BAZËS SË NDëRTIMIT = 85.4 POSEDUESI: SALI RIZAH BERISHA <small>emër atesia mbiemër</small>
---	---

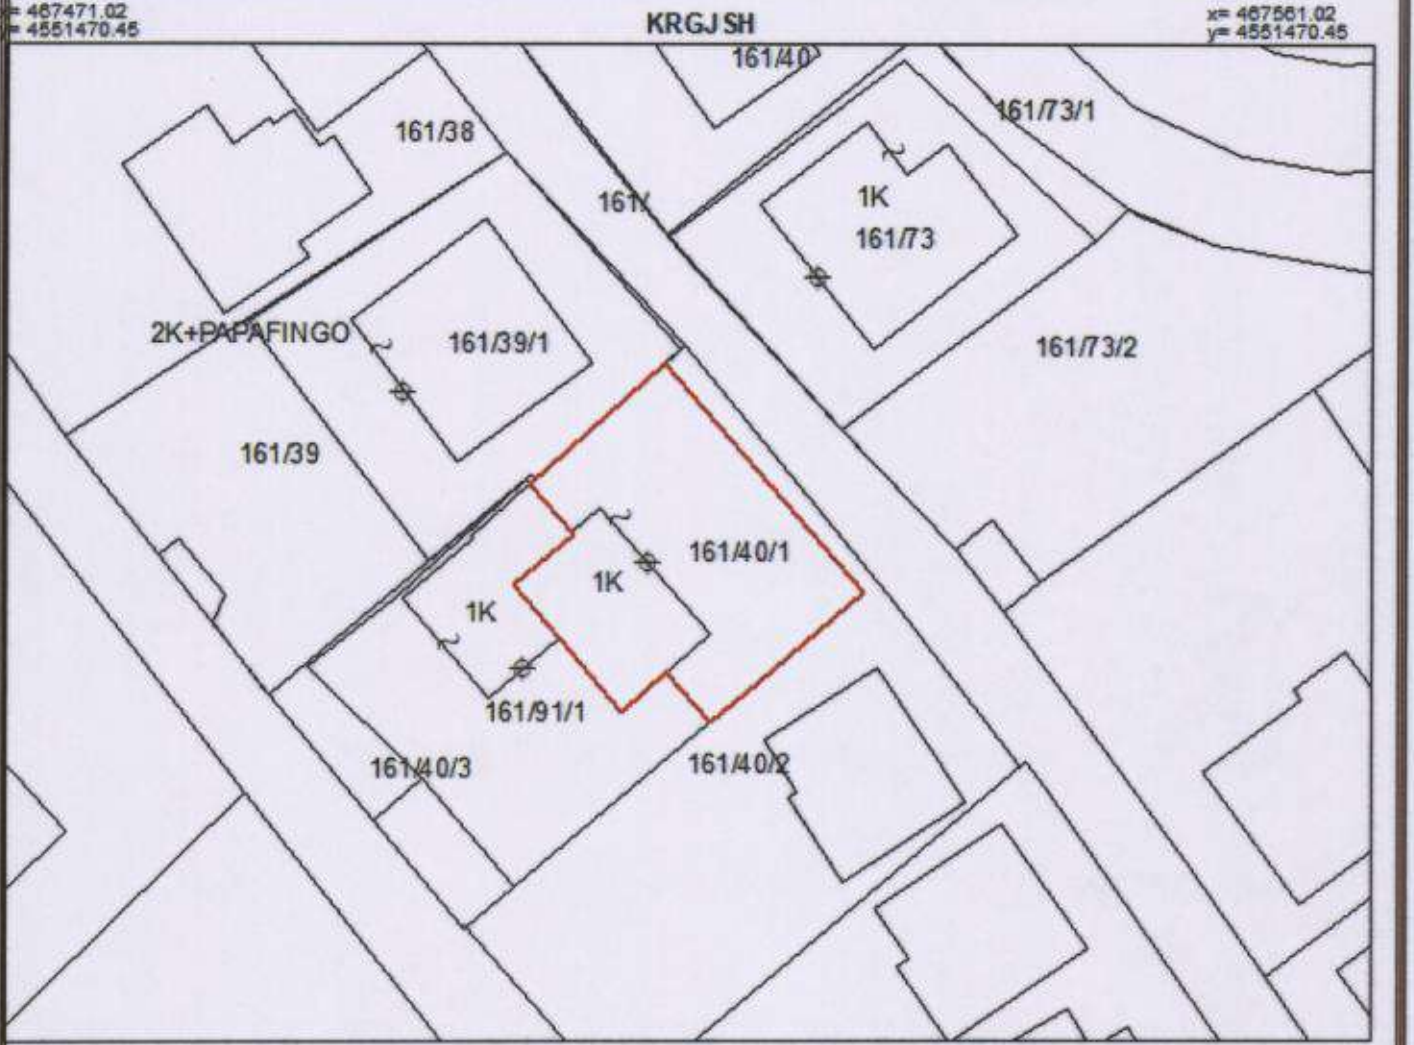

KUFITARËT: VERI Nr.Pas 161/39 JUG Nr.Pas 161/40/2 LJNDJE Nr.Pas 161/40/2 PERENDIM Nr.Pas 161/40/3	<b>Legjenda</b> ◊ Hyrje ne objekt □ objekt — KUPI PARCELE
---	--

SEKTORI I HARTOGRAFISË: SPECIALIST FATMIRA KALIQI PËRGJEGJËS MEGI KATROSHI	SEKTORI I ÇËSHTJEVE TË PRONËSISË: SPECIALIST FATMIRA KALIQI
--	--


DREJTOR / PËRFAQËSUESI I SUBJEKTIT: ARIONA <small>emër</small>	STAMO <small>mbiemër</small>
---	---------------------------------





# GENPLAN

DREJTORIA E ALUIZNI-T: KAVAJE	NUMRI UNIK (INDEKS):	12.9025216
QARKU: TIRANE	NR. I APLIKIMIT:	11889
BA SHKIA: KAVAJE	NR. PA SURISË:	6/150/1
ZONA KADASTRALE: 8552	SIPËRFAQE E PARCELËS NDËRTIMORE =	82.6
ADRESA E PA SURISË: KAVAJE	PR. SHTET = <i>20</i> PR. E TË TRETËVE = <i>20</i> PR. TË VET = <i>20</i>	
INDEKSI I HARTËS: KJ-J-5	SIPËRFAQE E BAZËS SË NDËRTIMIT =	62.5
SHKALLA: 1:500	POSEDUESI: REXHEP HYSNI ALLA	
DATA: 25/08/2021	emër atesia mblëmër	

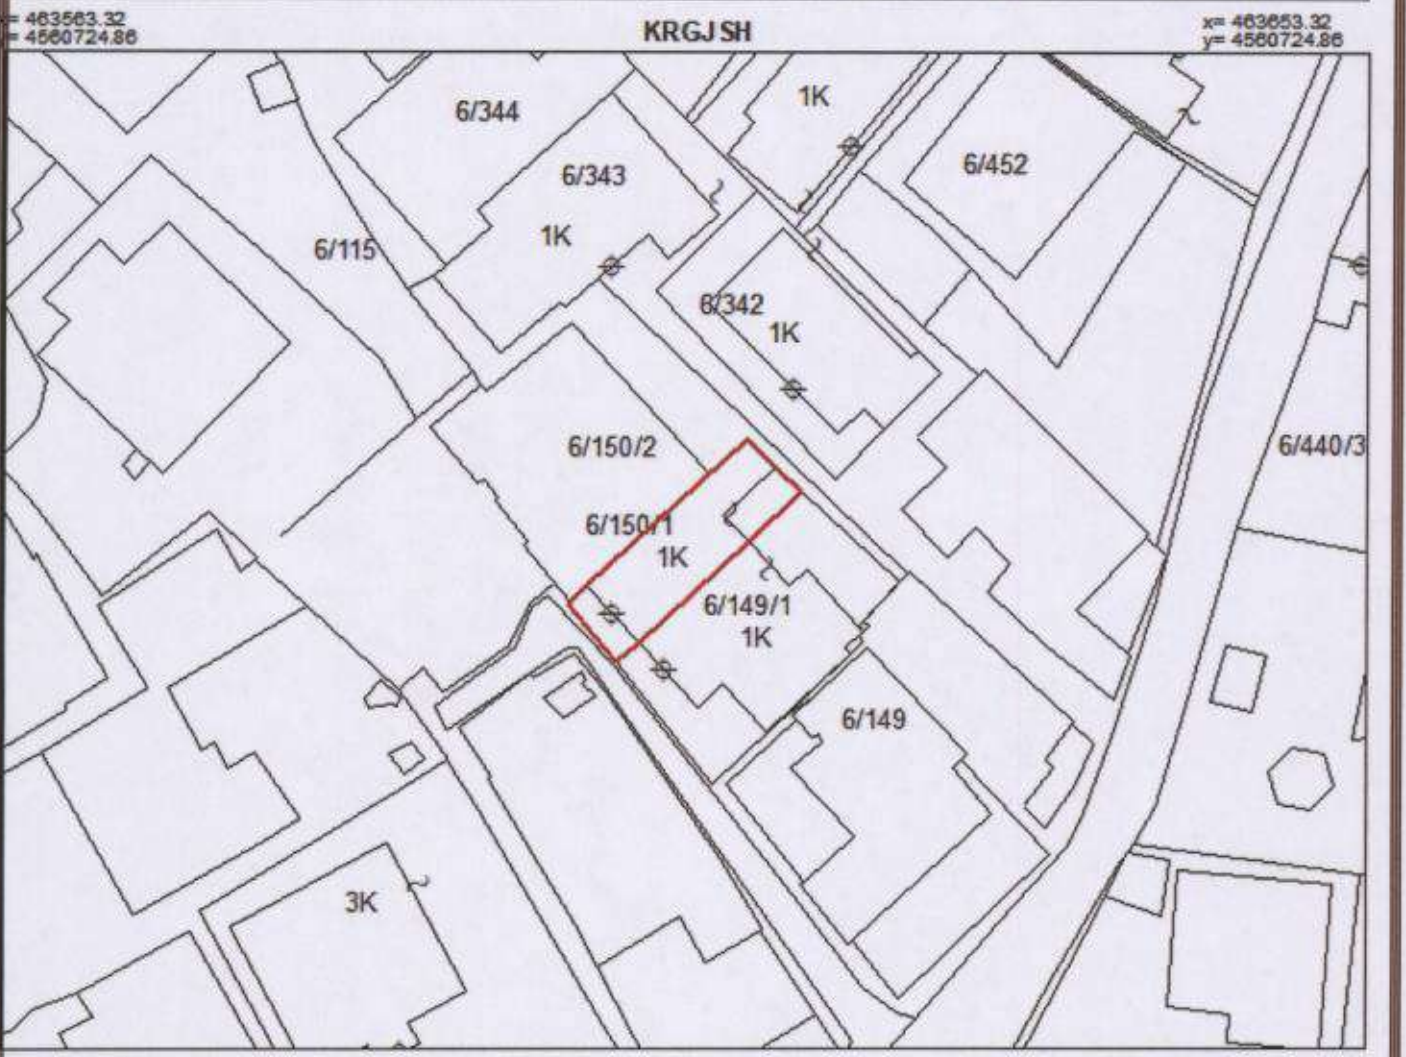

x= 463653.32  
y= 4560659.02

<b>KUFITARËT:</b>	<b>Legjenda</b>
VERI Nr.Pas 6/150/2	⊕ Hyrje_ne_objekt
JUG Nr.Pas 6/149/1	□ objekt
LINDJE Nr.Pas 6/	— KUFI PARCELE
PERENDIM Nr.Pas 6/	

<b>SEKTORI I HARTOGRAFISË:</b>	<b>SEKTORI I ÇËSHTJEVE TË PRONËSISË:</b>
SPECIALIST FATMIRA KALIQI	SPECIALIST FATMIRA KALIQI
PËRGJEGJËS SULEJMAN HYKA	PËRGJEGJËS SULEJMAN HYKA

DREJTOR / PËRFAQËSUES I SUBJEKTIT: ELTON ELEZI  
emër mblëmër

