



REPUBLIKA E SHQIPËRISË
AGJENCIA SHTETËRORE E KADASTRËS
DREJTORIA VENDORE VLORË

Nr. 7871 Prot

Vlorë më, 20.07. 2022

Lënda: Kërkesë për afishim publik.

**DREJTORISË SË PËRGJITHSHME TË ASHK
TIRANË**

Në bazë të nenit 34 të Ligjit Nr. 20, datë 05.03.2020 "Për përfundimin e proçeseve kalimtare të pronësisë në Republikën e Shqipërisë", ASHK është institucioni i ngarkuar nga ligji për realizimin e procesit të kalimit në pronësi të objekteve pa titull pronësie, të ndërtuara deri në datën 10.08.1991 dhe të truallit funksional të tyre.

Me anë të kësaj shkrese po ju drejtohem institucionit tuaj për të bërë të mundur publikimin për një periudhë 30 (tridhjetë) ditore, sipas kërkesave të përcaktuara në kuadrin ligjor.

Më poshtë po ju rendisim listën me emrat e subjekteve aplikues, me të dhënat përkatëse për shpallje.

Nr.	Emer Mbiemër i aplikuesit	Z. K.	Nr. Pas.	Sip. Tr	Sip. Nd	Nr. Kate
1	Bilbil Bejo Abilaj; Salushe Abdyl Aliaj	8604	32/341	377	68+25	1 (një)
2	Aleksandra Halo Jonuzaj; Mevlan Halo Gaçaj; Vjoleta Halo Zenelaj; Shkëndi Halo Zenelaj	3858	20/281	300	111+18	1 (një)
3	Zija Murat Elmzi; Qefnije Lutfi Elmazi	8602	12/976	130	48+9	1 (një)
4	Rabije Mehmet Elmazi	8602	12/978	149	56	1 (një)
5	Reshat Murat Elmazi; Valdete Kujtim Elmazi	8602	12/977	125	94	1 (një)
6	Adriatik Eqerem Borakaj; Lavdie Çarçan Borakaj	2929	155/112	300	117	1 (një)

7	Odhisea Koli Malo; Amalia Pavllo Malo	1739	200/684	300	92+19	2 (dy)
---	--	------	---------	-----	-------	--------

Bashkëlidhur do të gjeni Genplanin e subjektit

DREJTOR

Reinard Metaj





REPUBLIKA E SHQIPËRISË
AGJENCIA SHTETËRORE E KADASTRËS
DREJTORIA VENDORE VLORË

Nr. 7863 Prot

Vlorë më, 20.07. 2022

Lënda: Kërkesë për afishim publik.

**DREJTORISË SË PËRGJITHSHME TË ASHK
TIRANË**

Në bazë të nenit 34 të Ligjit Nr. 20, datë 05.03.2020 "Për përfundimin e proceseve kalimtare të pronësisë në Republikën e Shqipërisë", ASHK është institucioni i ngarkuar nga ligji për realizimin e procesit të kalimit në pronësi të objekteve pa titull pronësie, të ndërtuara deri në datën 10.08.1991 dhe të truallit funksional të tyre.

Me anë të kësaj shkrese po ju drejtohem institucionit tuaj për të bërë të mundur publikimin për një periudhë 30 (tridhjetë) ditore, sipas kërkesave të përcaktuara në kuadrin ligjor.

Më poshtë po ju rendisim listën me emrat e subjekteve aplikues, me të dhënat përkatëse për shpallje.

Nr.	Emer Mbiemër i aplikuesit	Z. K.	Nr. Pas.	Sip. Tr	Sip. Nd	Nr. Kate
1	ASHK Vlorë; Spiro Pano Panajoti; Jollanda Jani Panajoti	1739	201/108	300	70	2 (dy)

Bashkëlidhur do të gjeni Genplanin e subjektit

DREJTOR
Reinard Metaj

GENPLAN

ASHK : VLORE
 QARKU: VLORE
 BASHKIA: VLORE
 ZONA KADASTRALE: 8602
 ADRESA E PASURISE: PAVARESIA
 INDEKSI I HARTES: K-34-123-(176-B)
 SHKALLA: 1:500
 DATA: 19/07/2022

NUMRI UNIK (INDEKS): 11_9029988
 NR. I APLIKIMIT: 17358
 NR. PASURISE: 12/978
 SIPERFAQE E PARCELES NDERTIMORE = 149
 PR. SHTET = PR. E TE TRETETEVE = PR. TE VET =
 SIPERFAQE E BAZES SE NDERTIMIT = 56
 POSEDUESI: RABIJE MEHMET ELMAZI
 emër atesia mbiemër

x= 456830.97
 y= 4480231.44

KRGJSH

x= 456920.97
 y= 4480231.44



x= 456830.97
 y= 4480165.6

HYRJANË OBJEKT

x= 456920.97
 y= 4480165.6

KUFITARËT:

VERI Nr.Pas 12/974;12/31
 JUG Nr.Pas 12/977
 LINDJE Nr.Pas 12/374;12/298
 PERENDIM Nr.Pas 12/975;12/974

- KANALI
- OBJEKTI
- SHITESH NE LARTESI
- PARCELA
- KUFI PARCELE

SEKTORI I HARTOGRAFISË:

SPECIALIST ERA ELMAZI
 PËRGJEGJËS ERDET MANDI

SEKTORI I TROJEVË PA TITULL

SPECIALIST ONET AJAZI
 PËRGJEGJËS DONALD FEGA

DREJTOR / PËRFAQËSUES I SUBJEKTIT: REINARD
 emër

METAJ
 mbiemër nënshkrimi

[Handwritten signatures and dates in blue ink, including '20.07.2022' and various scribbles over the official stamps.]

GENPLAN


ASHK : VLORE
 QARKU: VLORE
 BASHKIA: VLORE
 ZONA KADASTRALE: 8602
 ADRESA E PAsURISE: PAVARESIA
 INDEKSI I HARTES: K-34-123-(176-B)
 SHKALLA: 1:500
 DATA: 19/07/2022

NUMRI UNIK (INDEKSI): 11_9030002
 NR. I APLIKIMIT: 17645
 NR. PAsURISE: 12/977
 SIPERFAQE E PARCELES NDERTIMORE = 125
 PR. SHITET = 30 PR. E TE TRETETEVE = 10 PR. TE VET = 30
 SIPERFAQE E BAZES SE NDERTIMIT = 94
 POSEDUESI: RESHAT MURAT ELMAZI
 VALDETE KLUJTIM ELMAZI

x= 456826.29
y= 4480216.67

KRGJSH

x= 456916.29
y= 4480216.67

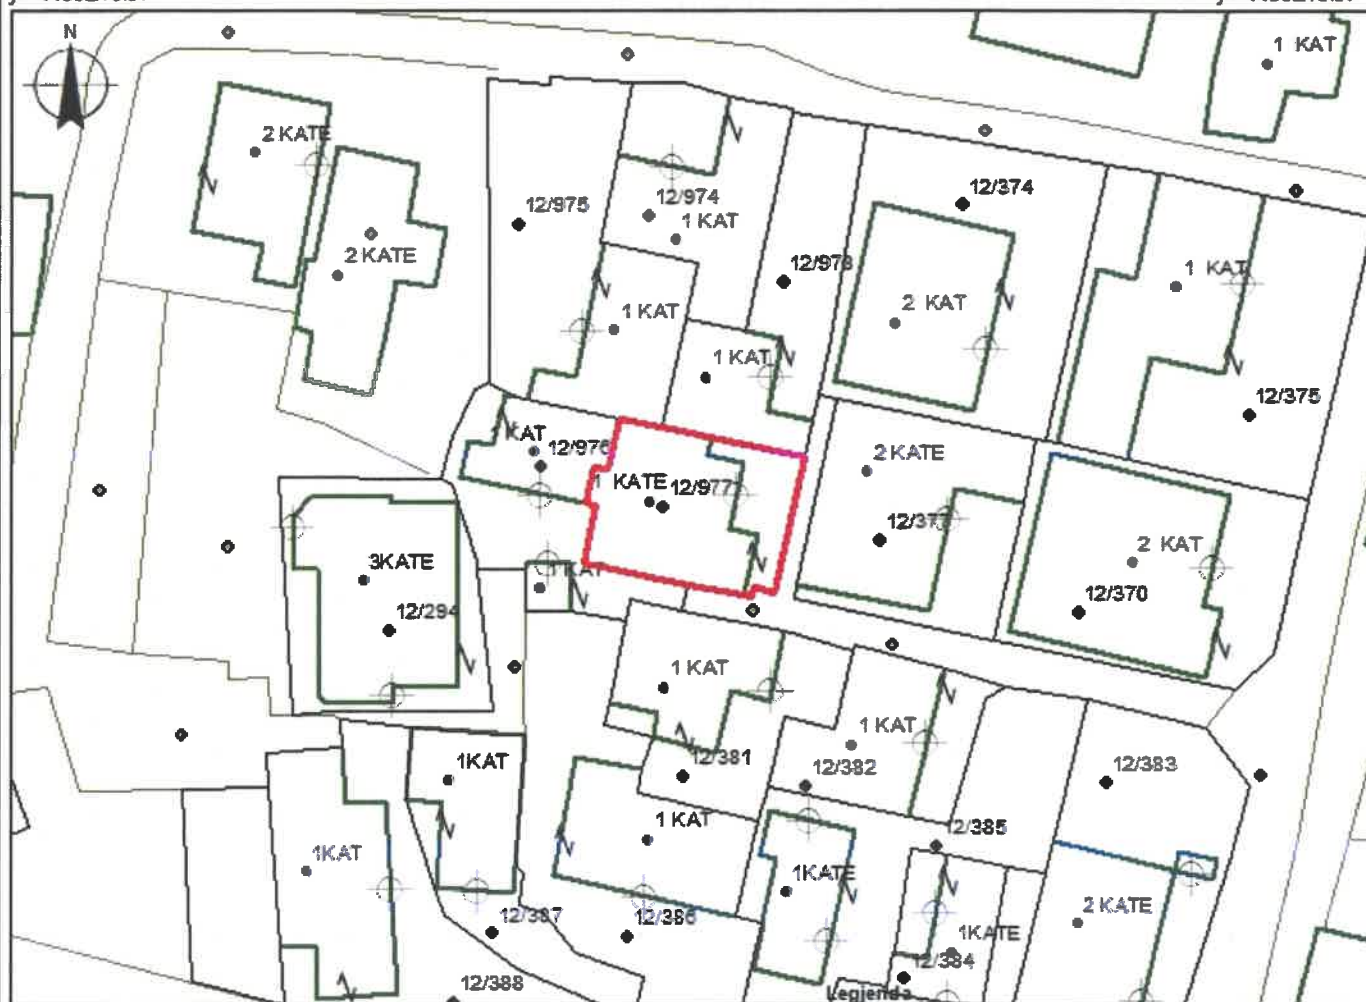

x= 456826.29
y= 4480150.83

HYRJANË OBJEKT

x= 456916.29
y= 4480150.83

KUFITARËT:

VERI Nr.Pas 12/978;12/975
 JUG Nr.Pas 12/976;12/298
 LINDJE Nr.Pas 12/298
 PERENDIM Nr.Pas 12/976

- KANALI
- OBJEKTI
- SHITESE NE LARTESI
- PARCELA
- KUFI PARCELE

SEKTORI I HARTOGRAFISË:

SPECIALIST ERA ELMAZI
 PËRGJEGJËS ERDET MANDI


SEKTORI I TROJEVE PA TITULL

SPECIALIST ONET AJAZI
 PËRGJEGJËS DONALD FEGA

DREJTOR / PËRFAQËSUES I SUBJEKTI: REINARD emër

METAJ mbiemër

nënshkrimi

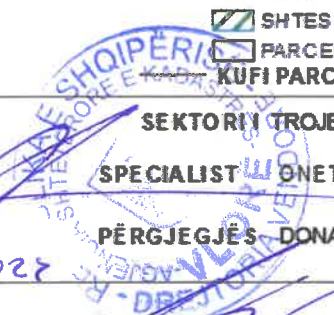

19.07.2022

GENPLAN

ASHK : VLORË
 QARKU: VLORË
 BASHKIA: VLORË
 ZONA KADASTRALE: 8602
 ADRESA E PASURISË: PAVARESIA
 INDEKSI I HARTËS: K-34-123-(176-B)
 SHKALLA: 1:500
 DATA: 19/07/2022

NUMRI UNIK (INDEKS): 11_9029999
 NR. I APLIKIMIT: 17601
 NR. PASURISË: 12/976
 SIPËRFAQE E PARCELËS NDËRTIMORE = 130
 PR. SHITET = *Jo* PR. E TË TRETËVE = *Jo* PR. TË VET = *Jo*
 SIPËRFAQE E BAZËS SË NDËRTIMIT = 48+9
 POSEDUESI: ZIJA MURAT ELMAZI
 QEFNIJE LUTFI ELMAZI

x= 456817.72
 y= 4480217.09

KRGJSH

x= 456907.72
 y= 4480217.09



x= 456817.72
 y= 4480151.25

HYRJANË OBJEKT

x= 456907.72
 y= 4480151.25

KUFITARËT:

VERI Nr.Pas 12/975
 JUG Nr.Pas 12/386
 LINDJE Nr.Pas 12/977
 PERENDIM Nr.Pas 12/294;12/301

- KANALI
- OBJEKTI
- SHITESH NE LARTESI
- PARCELA
- KUFI PARCELE

SEKTORI I HARTOGRAFISË:

SPECIALIST ERA ELMAZI
 PËRGJEGJËS ERDET MANDI


SEKTORI I TROJEVE PA TITULL

SPECIALIST ONET AJAZI
 PËRGJEGJËS DONALD FEGA

DREJTOR / PËRFAQËSUESI I SUBJEKTTIT: REINARD
 emër

METAJ
 mbledhës

nënshkrimi

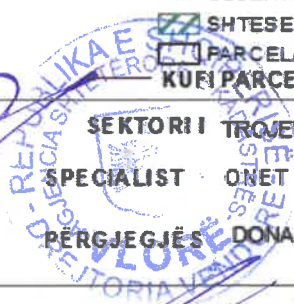

GENPLAN


ASHK : VLORE
QARKU: VLORE
BA SHKIA: SELENICË
ZONA KADASTRALE: 2929
ADRESA E PASURISË: PESHKËPI
INDEKSI I HARTËS: K-34-124-(147-D)
SHKALLA: 1:500
DATA: 27.06.2022

NUMRI UNIK (INDEKS): 11_9021780
NR. I APLIKIMIT: 2262
NR. PASURISË: 155/112
SIPËRFAQE E PARCELËS NDËRTIMORE = 300
PR. SHTET = 10 PR. E TË TRETËVE = 20 PR. TË VET = 2
SIPËRFAQE E BAZËS SË NDËRTIMIT = 117
POSEDUESI: ADRIATIK EQEREM BORAKAJ
LAVDIE ÇARÇAN BORAKAJ

x= 464537.01
y= 4481619

KRGJSH

x= 464627.01
y= 4481619

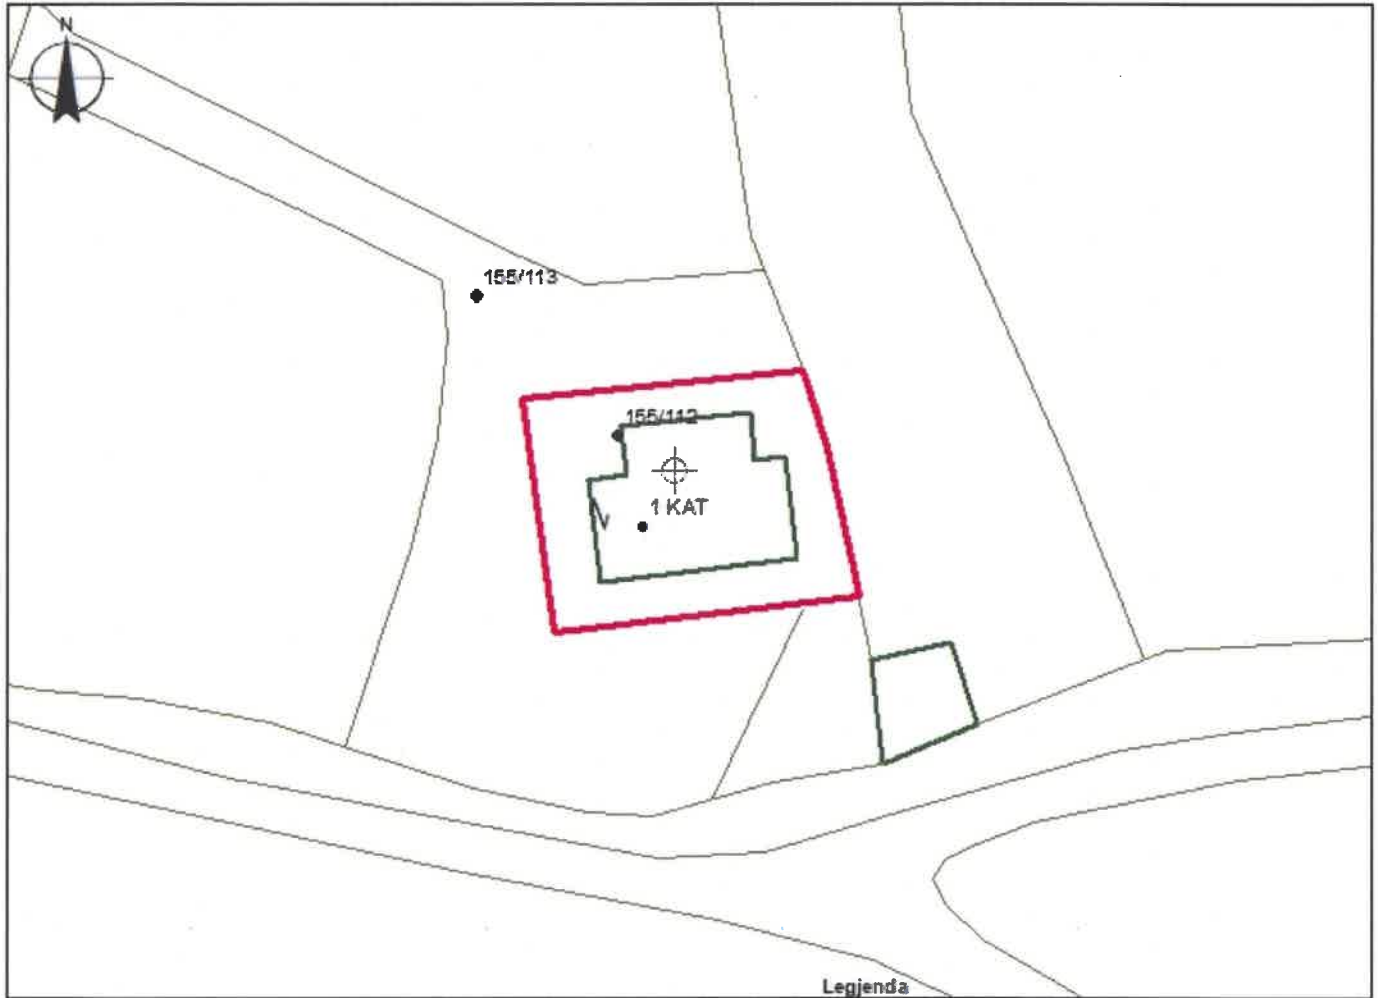

x= 464537.01
y= 4481553.16

HYRJANË OBJEKT

x= 464627.01
y= 4481553.16

KUFITARËT:

VERI Nr.Pas 155/113
JUG Nr.Pas 155/113
LINDJE Nr.Pas 155/113
PERENDIM Nr.Pas 155/113

- KANALI
- OBJEKTI
- SIP. ME Ç.P.
- PARCELA
- KUPI PARCELE

SEKTORI I HARTOGRAFISË:

SPECIALIST STELA SHOLLA
PËRGJEGJËS ERDET MANDI
DREJTOR / PËRFAQËSUESI I SUBJEKTIT: REINARD
emër

SEKTORI I TROJEVE PA TITULL :

SPECIALIST ONET AJAZI
PËRGJEGJËS DONALD FEGA
mbiemër
pënskrimi

GENPLAN


ASHK : VLORË
 QARKU: VLORË
 BASHKIA: VLORË
 ZONA KADASTRALE: 8604
 ADRESA E PASHURISË: 1 MAJI
 INDEKSI I HARTËS: VL-N-10
 SHKALLA: 1:500
 DATA: 18/07/2022

NUMRI UNIK (INDEKS): 11_9030085
 NR. I APLIKIMIT: 26946
 NR. PASHURISË: 32/341
 SIPËRFAQE E PARCELËS NDËRTIMORE = 377
 PR. SHITET = 10 PR. E TË TRETËVE = 30 PR. TË VET = 30
 SIPËRFAQE E BAZËS SË NDËRTIMIT = 68+25
 POSEDUESI: BILBIL BEJO ABILAJ
 SALUSHE ABDYL ABILAJ
 emër atesia mbiemër

x= 455943.53
 y= 4480187.81

KRGJSH

x= 456033.53
 y= 4480187.81

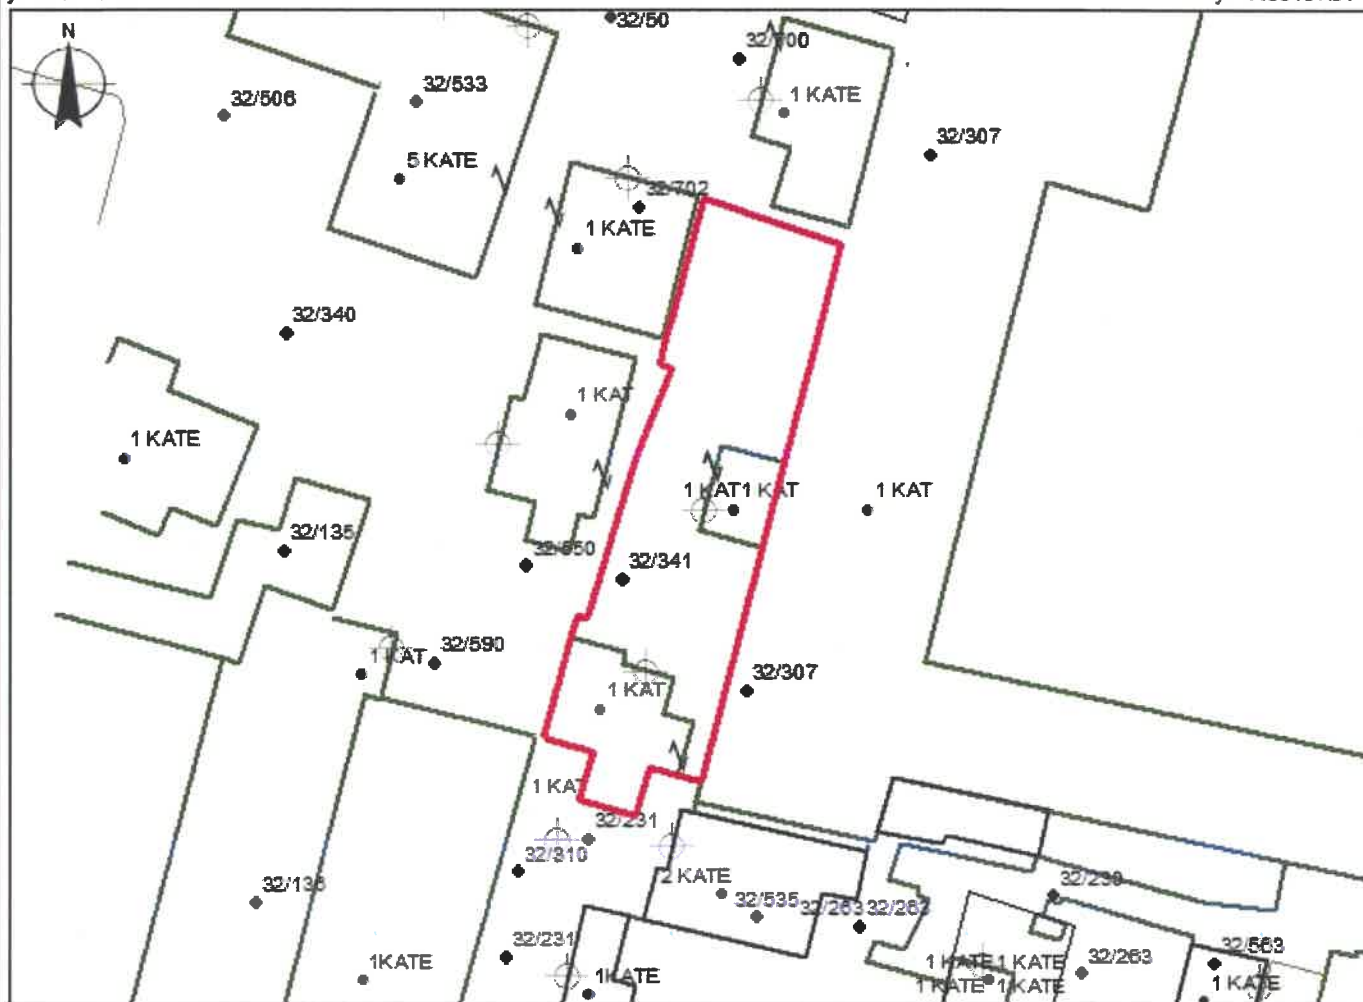

x= 455943.53
 y= 4480121.97

Legjenda

x= 456033.53
 y= 4480121.97

KUFITARËT:

VERI Nr.Pas 32/50
 JUG Nr.Pas 32/310; 231
 LINDJE Nr.Pas 32/307
 PERENDIM Nr.Pas 32/702;590

- HYRJANË OBJEKT
- OBJEKTI
- SIPËRME Ç.P
- PARCELA
- KUFI PARCELE

SEKTORI I HARTOGRAFISË:

SPECIALIST VALBONA VELIU
 PËRGJEGJËS ERDET MANDI

SEKTORI I TROJEVE PA TITULL :

SPECIALIST ONET AJAZI
 PËRGJEGJËS DONALD FEGA

DREJTOR / PËRFAQËSUES I SUBJEKTIT: REINARD
 emër

METAJ
 mbiemër nënshkrimi

GENPLAN


ASHK : VLORE
 QARKU: VLORE
 BASHKIA: HIMARE
 ZONA KADASTRALE: 1739
 ADRESA E PASURISE: GJILEKE
 INDEKSI I HARTES: K-34-136-(133-A)
 SHKALLA: 1:500
 DATA: 08/07/2022

NUMRI UNIK (INDEKS): 11_9029308
 NR. I APLIKIMIT: 8790
 NR. PASURISE: 200/684
 SIPERFAQE E PARCELES NDERTIMORE = 300
 PR. SHTET = 10 PR. E TE TRETETE = 10 PR. TE VET = 10
 SIPERFAQE E BAZES SE NDERTIMIT = 92+19
 POSEDUESI: ODHISEA KOLI MALO
 AMALIA PAVLLO MALO

x= 467892.63
 y= 4447210.11

KRGJSH

x= 467982.63
 y= 4447210.11

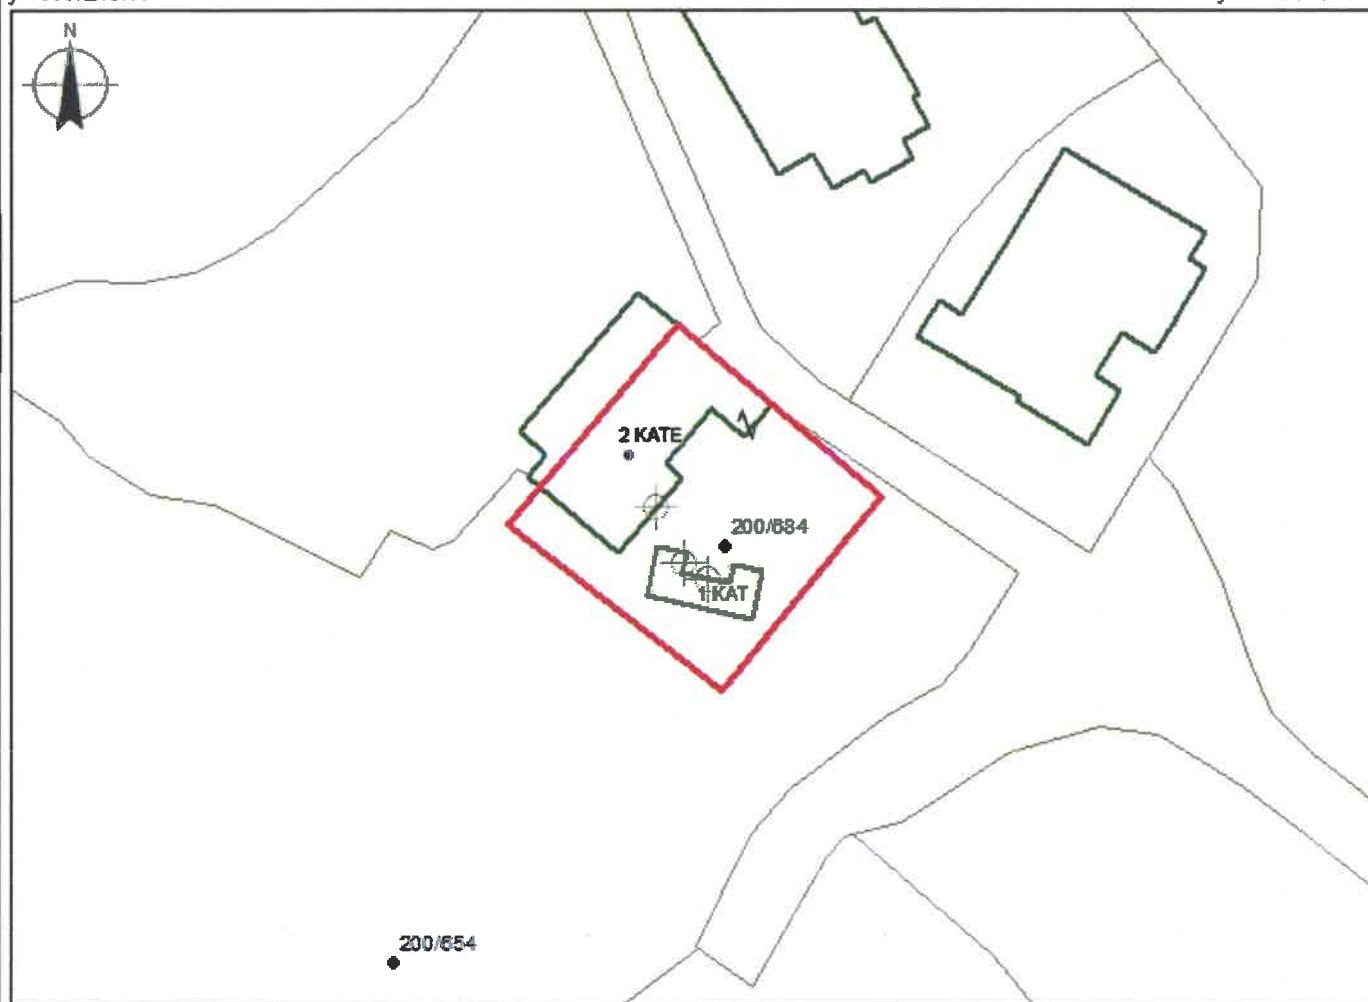

x= 467892.63
 y= 4447144.27

Legjenda

x= 467982.63
 y= 4447144.27

KUFITARËT:

VERI Nr.Pas 200/654
 JUG Nr.Pas 200/654
 LINDJE Nr.Pas 200/654
 PERENDIM Nr.Pas 200/654

- HYRJANË OBJEKT
- OBJEKTI
- SIP. ME Ç.F.
- PARCELA
- KUFI PARCELE

SEKTORI I HARTOGRAFISË:

SPECIALIST ERA ELMAZI
 PËRGJEGJËS ERDET MANDI

SEKTORI I TROJEVE PA TITULL

SPECIALIST LINDITA JAUPAJ
 PËRGJEGJËS DONALD FEGA

DREJTOR / PËRFAQËSUES I SUBJEKTTIT: REINARD
 emër


METAJ
 emblmër

nënshkrimi

GENPLAN

ASHK :	VLORE	NUMRI UNIK (INDEKS):	11_9030086
QARKU:	VLORE	NR. I APLIKIMIT:	26100
BASHKIA:	VLORE	NR. PASURISË:	20/281
ZONA KADASTRALE:	3858	SIPËRFAQE E PARCELËS NDËRTIMORE =	300
ADRESA E PASURISË:	XHYHERINË	PR. SHTET = 10 PR. E TË TRETËVE = 30 PR. TË VET = 70	
INDEKSI I HARTËS:	K - 34 - 124 - (146-B)	SIPËRFAQE E BAZËS SË NDËRTIMIT =	111 +18
SHKALLA: 1:500		POSEDUESI:	MEVLAN HALO GAÇAJ ALEKSANDRAJO JONILZAJ VJOLETA HALO ZENELAJ SHKËNDI HALO ZENELAJ
DATA: 20/07/2022			

x= 461784.68 y= 4482666.85 KRGJSH x= 461874.68 y= 4482601.01

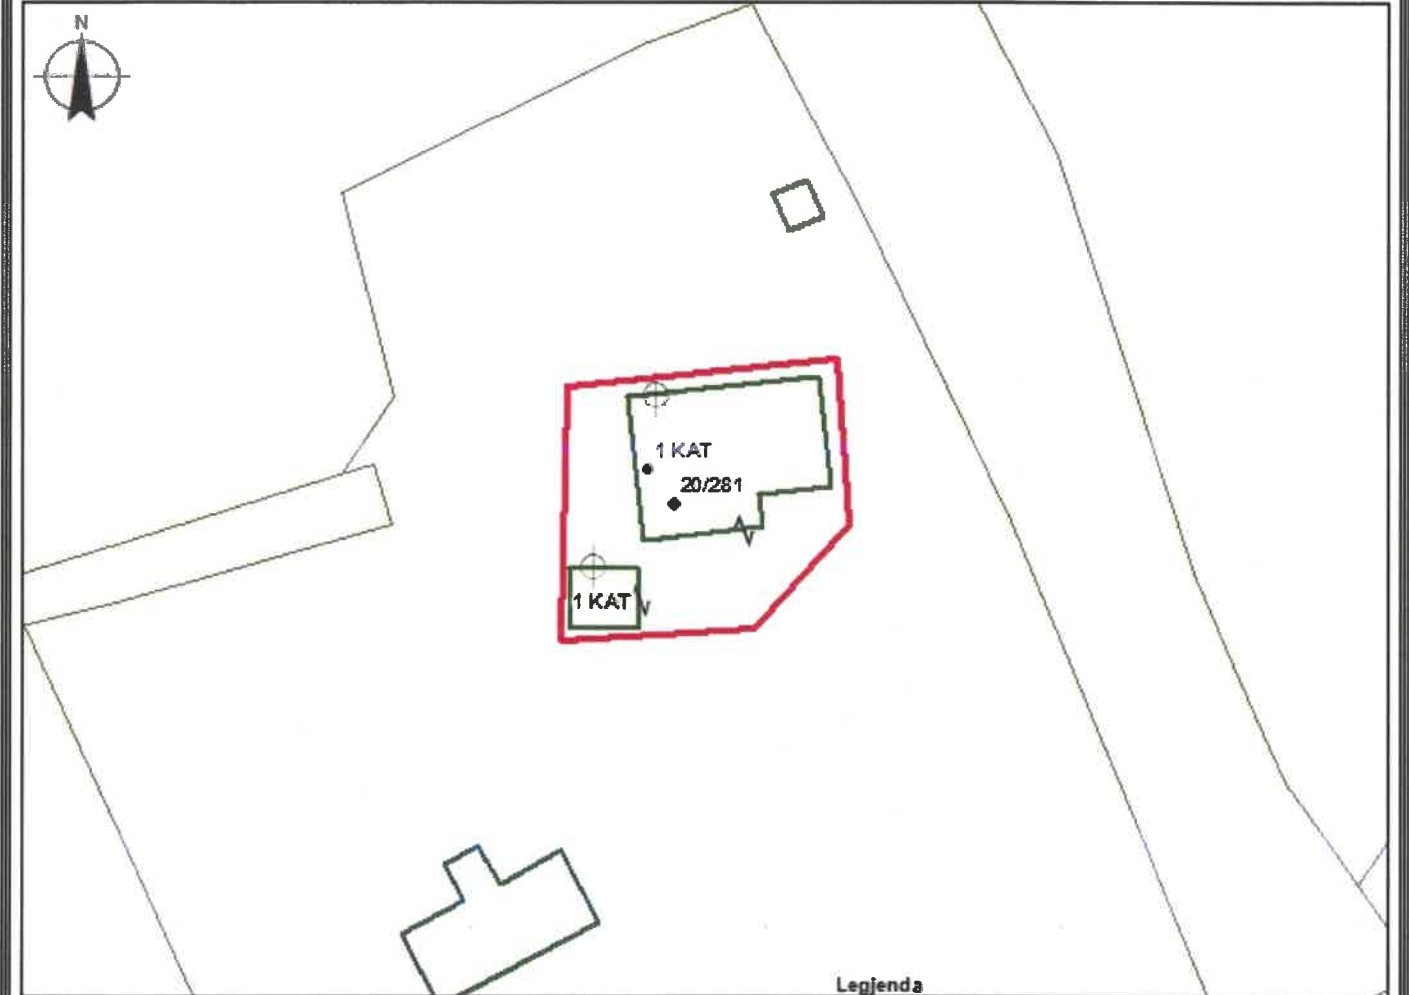

x= 461784.68 y= 4482601.01 Legjenda x= 461874.68 y= 4482601.01


KUFITARËT: VERI Nr.Pas 20/282 JUG Nr.Pas 20/282 LINDJE Nr.Pas 20/282 PERENDIM Nr.Pas 20/282	HYRJANË OBJEKT KANALI OBJEKTI SIP. ME Ç.F. PARCELA KUPI PARCELE
--	--

SEKTORI I HARTOGRAFISË: SPECIALIST KRUPSKAJA GJITKA PËRGJEGJËS ERDET MANDI	SEKTORI I ÇESHTJEVE TË PRONËSISË: SPECIALIST ONET AJAZI PËRGJEGJËS DONALD FEGA
---	---

DREJTOR / PËRFAQËSUESI I SUBJEKTTIT: REINARD METAJ emër mbiemër nënshkrimi

GENPLAN

ASHK :	VLORE	NUMRI UNIK (INDEKS):	11_9024442	
QARKU:	VLORE	NR. I APLIKIMIT:	17273	
BASHKIA:	HIMARË	NR. PASURISË:	201/108	
ZONA KADASTRALE:	1739	SIPËRFAQE E PARCELËS NDËRTIMORE =	300	
ADRESA E PASURISË:	GJILEKË	PR. SHTET =	PR. E TË TRETËVE =	PR. TË VET =
INDEKSI I HARTËS:	K-34-136-(133-C)	SIPËRFAQE E BAZËS SË NDËRTIMIT =	70	
SHKALLA:	1:500	ASHK		
DATA:	22/07/2022	POSEDUESI:	SPIRO PANO	PANAJOTI
			JOLLANDA JANI	PANAJOTI

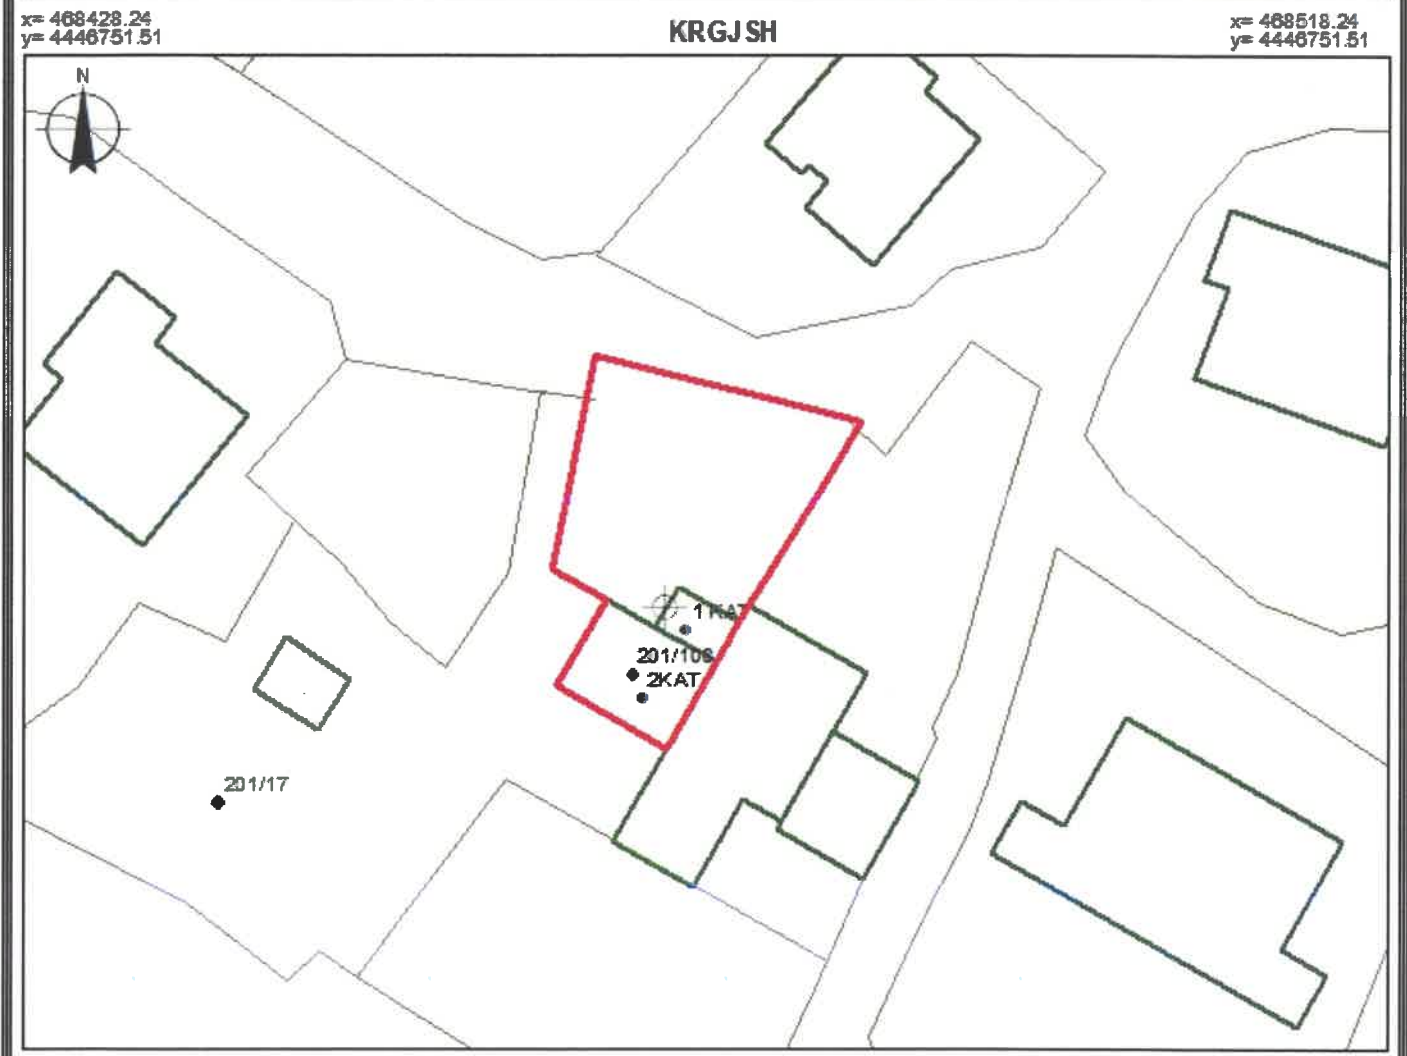

x= 468428.24 y= 4446885.67	Legjenda ● HYRJANË OBJEKT ■ KANALI — OBJEKTI □ PARCELA □ KUFI PARCELE	x= 468518.24 y= 4446885.67
KUFITARËT: VERI Nr.Pas 201/17 JUG Nr.Pas 201/17 LINDJE Nr.Pas 201/17 PERENDIM Nr.Pas 201/17	SEKTORI I HARTOGRAFISË: SPECIALIST ERA ELMAZI PËRGJEGJËS ERDET MANDI	SEKTORI I TROJEVE PA TITULL SPECIALIST ONET AJAZI PËRGJEGJËS DONALD FEGA
DREJTOR / PËRFAQËSUESI I SUBJEKTI: REINARD METAJ emër mbiemër nënshkrimi		