



REPUBLIKA E SHQIPËRISË
KRYEMINISTRIA
AGJENCIA SHTETËRORE E KADASTRËS
DREJTORIA VENDORE TIRANË VERI

Nr. 7418 Prot.

Tiranë, më 09 08 .2022

Lënda: Kërkesë për afishim publik

DREJTORIA E PËRGJITHSHME E ASHK-SË ✓

Adresa: Rruga "Dora D' Istria", Tirane

Drejtoria e Vendore Tirana Veri, në zbatim të VKM nr. 827 datë 30.09.2020 "Për përcaktimin e rregullave të hollësishme për miratimin e dokumentit të pronësisë, të objekteve pa titull pronësie, trojeve të tyre funksionale dhe të oborreve në përdorim" ka marrë në shqyrtim kërkesën me nr. 30126 prot., datë 27.05.2021, plotësuar nga subjekti **MUHARREM SALI LAMA**. Nga procesverbali verifikimit në terren rezulton se objekti ndodhet në Njësinë Administrative nr. 9 me këto të dhëna;

- ZK. 8330, nr. Pasurie 2/204/3
- Sipërfaqe parcelës ndërtimore 255.6 m²
- Sipërfaqe e bazës së ndërtimit 115.6 m²
- Numri i kateve 1 kt
- Për banim

Pasuritë kufitare:

- Veri nr.pasurie 2/204/4
- Jug nr.pasurie 2/35
- Lindje nr.pasurie 2/204/5
- Perëndim nr.pas 2/204/2, 2/204/4

Për sa më sipër kërkojmë që të bëhet afishimi publik pranë Agjensise Shteterore se Kadastrës, kjo bazuar në pikën 8 të VKM nr 827 datë 30.09.2020 . *"Të dhënat e kërkesës dhe të evidentimit në terren bëhen publike për 30 ditë, në ambientet e Agjensise Shteterore se Kadastrës."*

Duke ju falenderuar për bashkëpunimin,

DREJTOR
ELIRA GOGO

GENPLAN

DREJTORIA E ALUIZNI-T: TIRANA VERI

NUMRI UNIK (INDEKS): 12_9024419

QARKU: TIRANE

NR. I APLIKIMIT: 30126

BA SHKIA: TIRANE

NR. PASURISË: 2/204/3

ZONA KADASTRALE: 8330

SIPËRFAQE E PARCELËS NDËRTIMORE = 255.6

ADRESA E PASURISË: NJESIA 9

PR. SHITET = Po **PR. E TË TRETËVE =** Jo **PR. TË VET =** Jo

INDEKSI I HARTËS: C14-41-03c

SIPËRFAQE E BAZËS SË NDËRTIMIT = 115.6

SHKALLA: 1:500


POSEDUESI: MUHARREM SALI LAMA
emër atesia mbiemër

DATA: 08.08.2022

x= 484883.74
y= 4577797.74

KRGJSH

x= 484973.74
y= 4577797.74

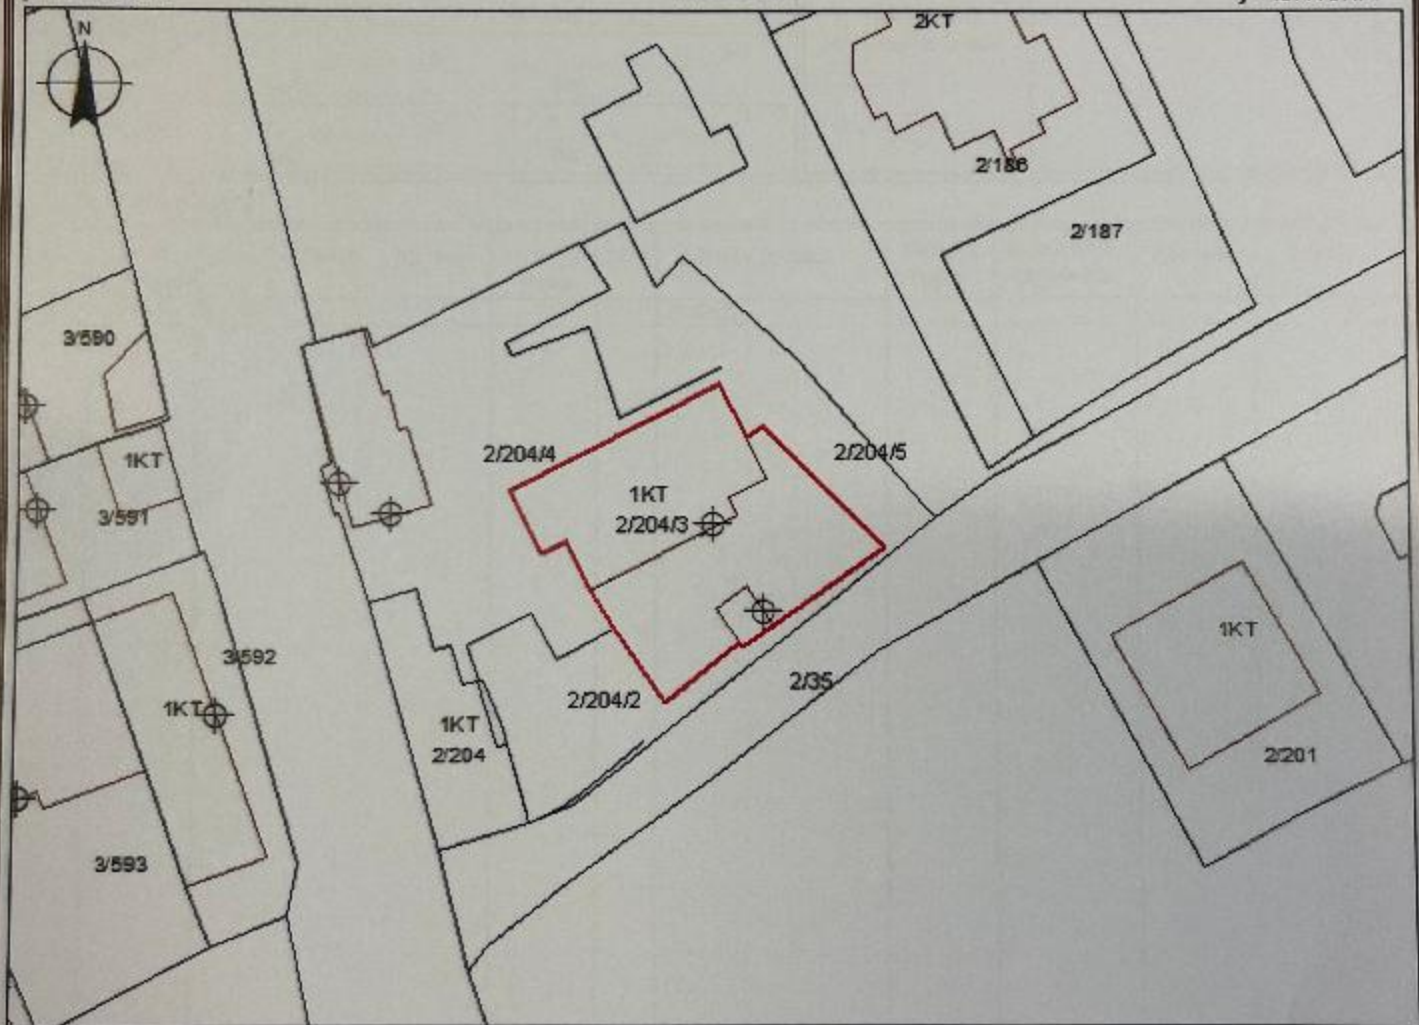

x= 484883.74
y= 4577731.91

x= 484973.74
y= 4577731.91

KUFITARËT:

VERI	Nr.Pas	2/204/4
JUG	Nr.Pas	2/35
LINDJE	Nr.Pas	2/204/5
PERENDIM	Nr.Pas	2/204/2, 2/204/4

Legjenda

- HYRJA
- OBJEKTI
- KUFIPARCELE

SEKTORI I LEGALIZIMIT, ÇËSHITJEVE TË PRONËSISË DHE PROCESIVE HARTOGRAFIKE

SPECIALIST KIARA HASKAJ

PËRGJEGJËS OLIONA SPAHILU

DREJTOR / PËRFAQËSUES I SUBJEKTI: ELIRA

GOGO

emër

mbiemër

nëpshkrimi





REPUBLIKA E SHQIPËRISË
KRYEMINISTRIA
AGJENCIA SHTETËRORE E KADASTRËS
DREJTORIA VENDORE TIRANË VERI

Nr. 7423 Prot.

Tiranë, më 09.08.2022

Lënda: Kërkesë për afishim publik

DREJTORIA E PËRGJITHSHME E ASHK-SË

Adresa: Rruga "Dora D' Istria", Tirane

Drejtoria e Vendore Tirana Veri, në zbatim të VKM nr. 827 datë 30.09.2020 "Për përcaktimin e rregullave të hollësishme për miratimin e dokumentit të pronësisë, të objekteve pa titull pronësie, trojeve të tyre funksionale dhe të oborreve në përdorim" ka marrë në shqyrtim kërkesën me nr. 81491 prot., datë 14.12.2021, plotësuar nga subjekti **BAJRAM BEGTASH MESITI**. Nga procesverbali verifikimit në terren rezulton se objekti ndodhet në Njësinë Administrative nr. 2 me këto të dhëna;

- ZK. 8150, nr. Pasurie 5/153/3
- Sipërfaqe parcelës ndërtimore 121 m²
- Sipërfaqe e bazës së ndërtimit 84.7 m²
- Numri i kateve 1 kt
- Për banim

Pasuritë kufitare:

- Veri nr.pasurie 5/151
- Jug nr.pasurie 5/153/4
- Lindje nr.pasurie 5/153/4
- Perëndim nr.pas 5/153/4, 5/151

Për sa më sipër kërkojmë që të bëhet afishimi publik pranë Agjensisë Shtetërore se Kadastrës, kjo bazuar në pikën 8 të VKM nr 827 datë 30.09.2020. "Të dhënat e kërkesës dhe të evidentimit në terren bëhen publike për 30 ditë, në ambientet e Agjensisë Shtetërore se Kadastrës."

Duke ju falenderuar për bashkëpunimin,

DREJTOR
ELIRA GOGO

GENPLAN

DREJTORIA E ALUIZNI-T: TIRANA VERI

QARKU: TIRANE

BA SHKIA: TIRANE

ZONA KADASTRALE: 8150

ADRESA E PASURISË: NJESIA 2

INDEKSI I HARTËS: C14-42-05c, (TR) N,13

SHKALLA: 1:500

DATA: 08.08.2022

NUMRI UNIK (INDEKS): 12_9028127

NR. I APLIKIMIT: 81491

NR. PASURISË: 5/153/3

SIPËRFAQE E PARCELËS NDËRTIMORE = 121

PR. SHTET = 10 PR. E TË TRETËVE = 70 PR. TË VET = 20


SIPËRFAQE E BAZËS SË NDËRTIMIT = 84.7

POSEDUESI: BAJRAM BEGTASH MESITI
emër atesia mbiemër

x= 488584.58
y= 4572260.95

KRGJSH

x= 488674.58
y= 4572260.95

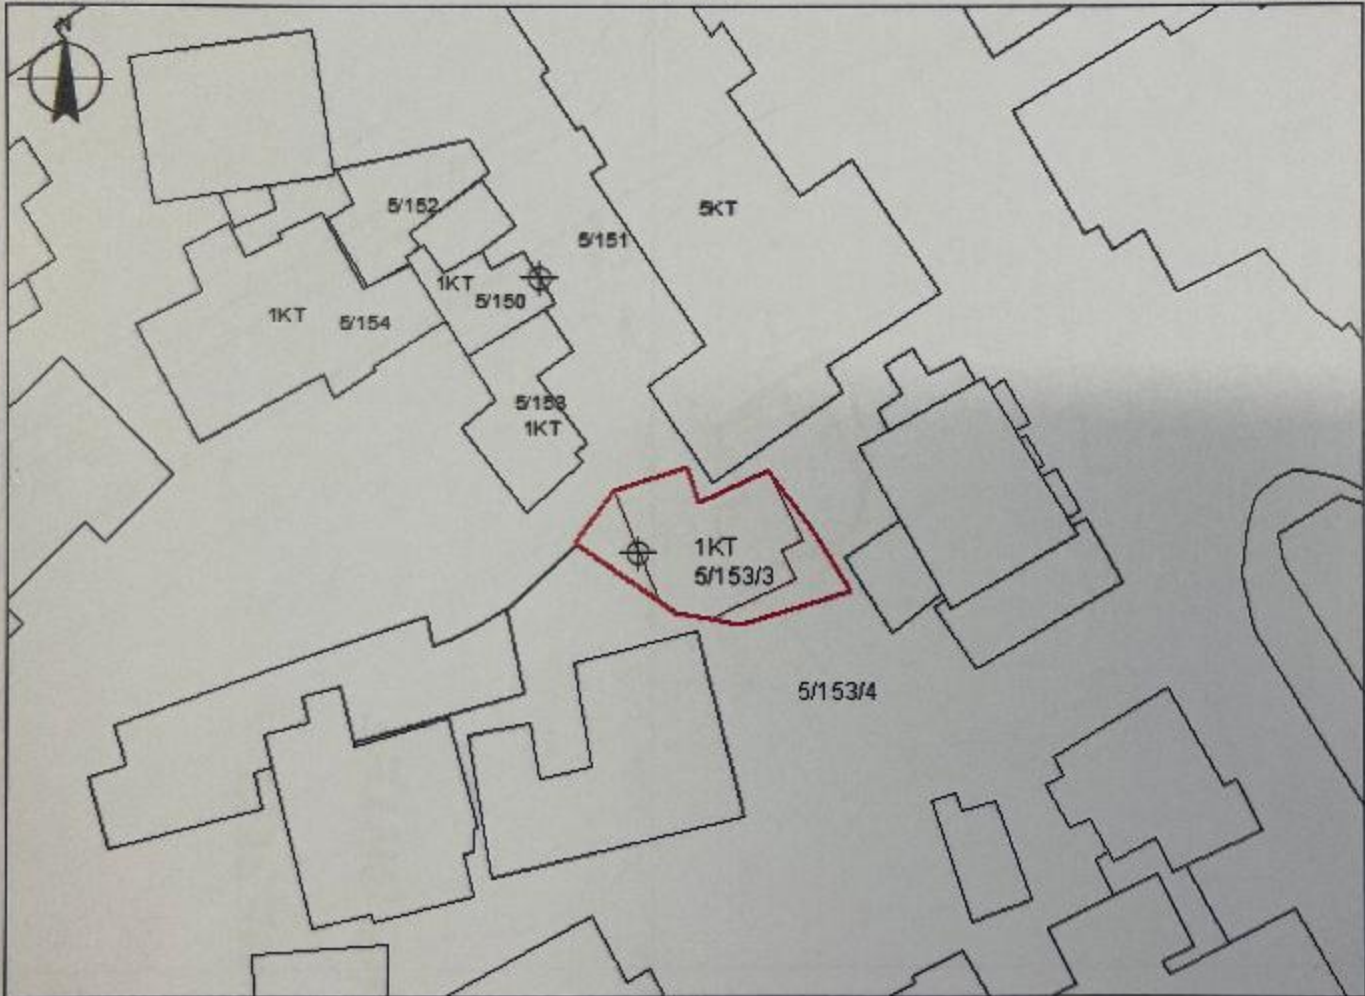

x= 488584.58
y= 4572195.11

x= 488674.58
y= 4572195.11

KUFITARËT:

VERI	Nr.Pas	5/151
JUG	Nr.Pas	5/153/4
LINDJE	Nr.Pas	5/153/4
PERENDIM	Nr.Pas	5/153/4, 5/151

Legjenda

⊕ HYRJA_NE_OBJEKT
 □ OBJEKTI
 — KUPI PARCELE

SEKTORI I LEGALIZIMIT, ÇËSHITJEVE TË PRONËSISË DHE PROCESIVE HARTOGRAFIKE

SPECIALIST KIARA HASKAJ

PËRGJEGJËS OLIONA SPAHIU

DREJTOR / PËRFAQËSUES I SUBJEKTI: ELIRA
emër

GOGO
mbiemër

