



REPUBLIKA E SHQIPËRISË

AGJENCIA SHTETËRORE E KADASTRËS
DREJTORIA VENDORE ELBASAN

Nr. 366 Prot

Elbasan më 25.07 / 2022

LËNDA: Dërgohen për shpallje/afishim publik objektet e ndërtuara para vitit 1991

DREJTORISË SË PËRGJITHSHME ASHK TIRANË
Z ARTAN LAME
DREJTOR I PËRGJITHSHEM

Në zbatim të pikës 22 të VKM nr. 827 ,datë 30.09.2020 " Për përcaktimin e rregullave të hollësishme për miratimin e dokumentit të pronësisë të objekteve pa titull pronësie,trojeve të tyre funksionale dhe oborreve në përdorim",bashkelidhur ju dërgojem për shpallje / afishim publik listën e objekteve të ndërtuara deri më datë 10.08.1991.

Faqe gjithsej 7 (Shtate)

Me respekt,

DREJTORI
Mariglen DISHA





REPUBLIKA E SHQIPËRISË

DREJTORISË SË PËRGJITHSHME ASHK TIRANË
DREJTORIA VENDORE ELBASAN

Elbasan më ___/___/2022

SHPALLJE

Drejtoria Vendore e Agjencisë Shtetërore të Kadastrës (ASHK-së) Elbasan bën shpalljen/afishimin publik për qytetarët për të cilët kanë nisur procedurat e kalimit të pronësisë të objekteve të ndërtuara para vitit 1991 (në zbatim të ligjit nr. 20 ,datë 05.03.2020 " Për përfundimin e proceseve kalimtare të pronësisë në Republikën e Shqipërisë " si dhe sipas VKM-së nr. 827 datë 30.09.2020).Publikimi i plan vendosjes së objekteve që po trajtohen nga Drejtoria Vendore bëhet për një periudhë 30 ditore.
Bashkëlidhur po ju vendosim në dispozicion listën emërore , plan vendosjet e objekteve dhe të truallit funksional të tyre.

Nr.	Objekti	Trualli funksional			Te dhenat e subjektit	Vendodhja e Objektivit	
	Siperfaqie (m ²)	Nr. I pasurise	Siperfaqie (m ²)	Zona Kadastrale	Emer Atesi Mbiemer	Bashkia	Qyteti
1	102	3/164/1	300	1842	Hafize Hodo Brahimi	Gramsh	Gramsh
2	99.8	7/187/1	202.6	8522	Klement Grigor Kallajxhiu	Elbasan	Elbasan
3	113.2	6/53/1	300	8523	Arben Ferit Çela	Elbasan	Elbasan
4	113.8	205/4/1	250	1386	Shkëlqim Islam Hoxha	Belsh	Belsh
5	103.5	618/1	300	1386	Shamet Riza Çepa	Belsh	Belsh

Faleminderit !

DREJTORI
Mariglen DISHA



Adresa: Lagjia: " 5 Maji " , Rruga " 28 Nëntori", Elbasan, tel. +355(0)5446324

GENPLAN


DREJTORIA E ALUIZNI-T : ELBASAN
 QARKU: ELBASAN
 BASHKIA: GRAMSH
 ZONA KADASTRALE: 1842
 ADRESA E PASURISË: HOLTA
 INDEKSI I HARTËS: GR;F-3
 SHKALLA: 1:500
 DATA: 22/06/2022

NUMRI UNIK (INDEKS): 04_9001256
 NR. I APLIKIMIT: 458
 NR. PASURISË: 3/164/1
 SIPËRFAQE E PARCELËS NDËRTIMORE = 300
 SIP. SHTET = PO SIP. TRETËVE = JO PR. TE VET = JO
 SIPËRFAQE E BAZËS SË NDËRTIMIT = 102
 POSEDUESI: HAFIZE HODO BRAHIMI
 emër atesia mblimër

KRGJSH

x= 431427.81
 y= 4525053.88

x= 431338.53
 y= 4525053.88

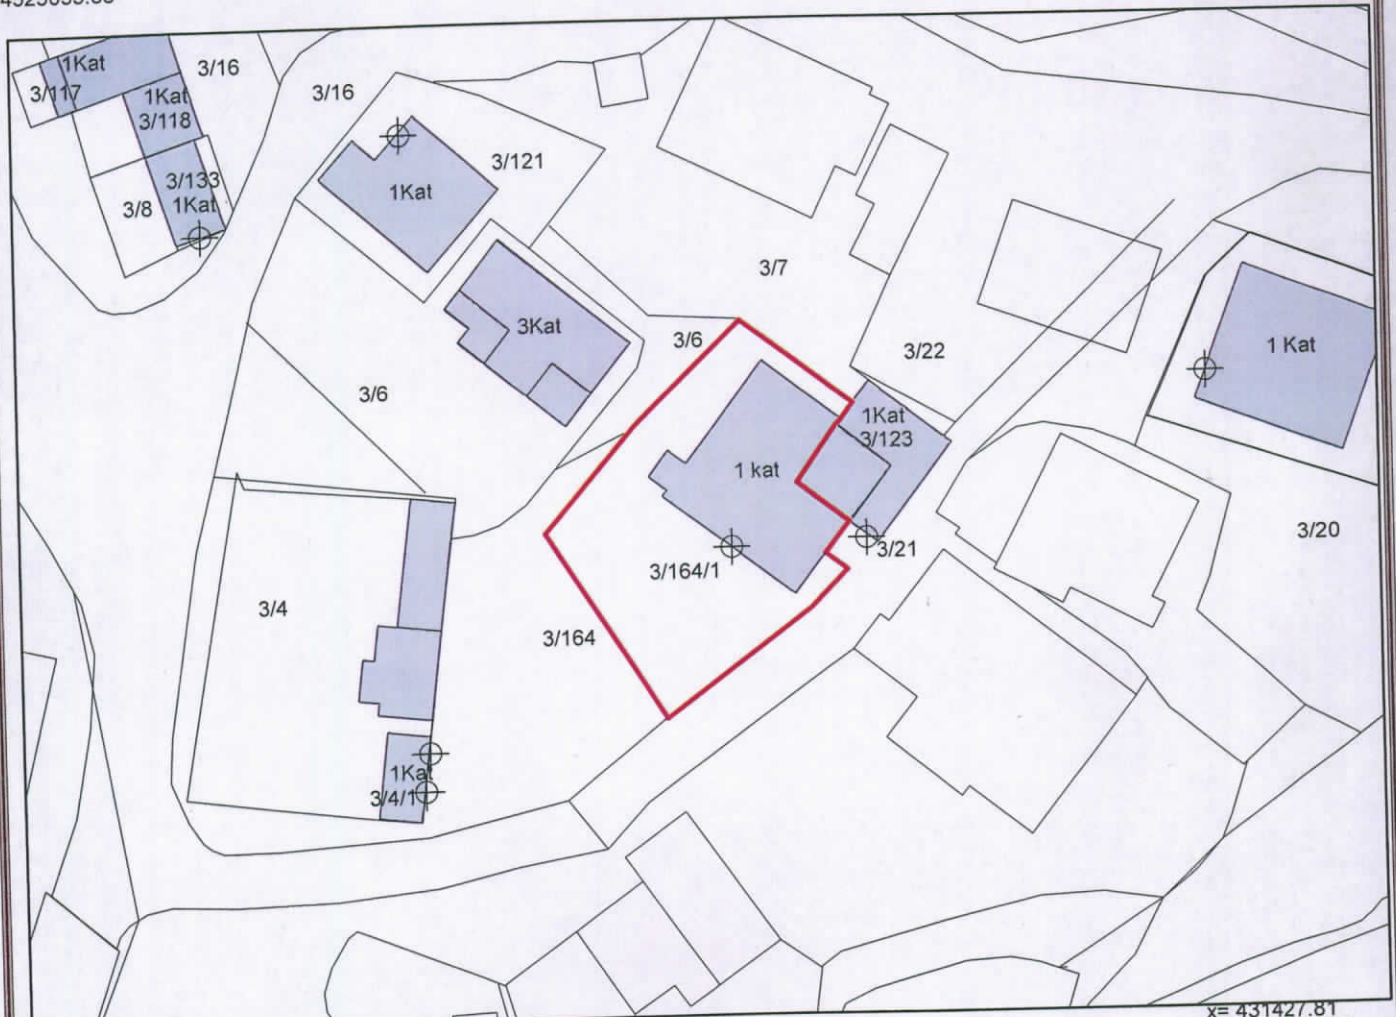

x= 431338.53
 y= 4524988.57

x= 431427.81
 y= 4524988.57

Legjenda

- HYRJA
- OBJEKTI
- PARCELA
- KUFË PARCELE

KUFITARËT:

VERI Nr.Pas 3/7
 JUG Nr.Pas 3/5
 LINDJE Nr.Pas 3/21,3/123
 PERENDIM Nr.Pas 3/5,3/6

SEKTORI I HARTOGRAFISË:

SPECIALIST RUDINA MINKA
 PËRGJEGJËS ARTUR HASANI

SEKTORI I ÇËSHTJEVE TË PRONËSISË:

SPECIALIST BLEDAR BANJA

DREJTOR / PËRFAQËSUES I SUBJEKTIT: MARIIGLEN
 emër

DISHA
 mblimër

nënshkrimi



GENPLAN


DREJTORIA E ALUIZNI-T : ELBASAN
QARKU: ELBASAN
BASHKIA: BELSH
ZONA KADASTRALE: 1386
ADRESA E PASURISË: ÇERRAGË
INDEKSI I HARTËS: K-34-112-(59-C)
SHKALLA: 1:500
DATA: 09/06/2022

NUMRI UNIK (INDEKS):
NR. I APLIKIMIT: 10559
NR. PASURISË: 205/4/1
SIPËRFAQE E PARCELËS NDËRTIMORE = 250
SIP. SHTET = PO SIP. TRETËVE = JO PR. TE VET = JO
SIPËRFAQE E BAZËS SË NDËRTIMIT = 133.8
POSEDUESI: SHKËLQIM ISLAM HOXHA
emër atesia mbiemër

x= 400330.32
y= 4530216.37

KRGJSH


x= 400422.24
y= 4530216.37

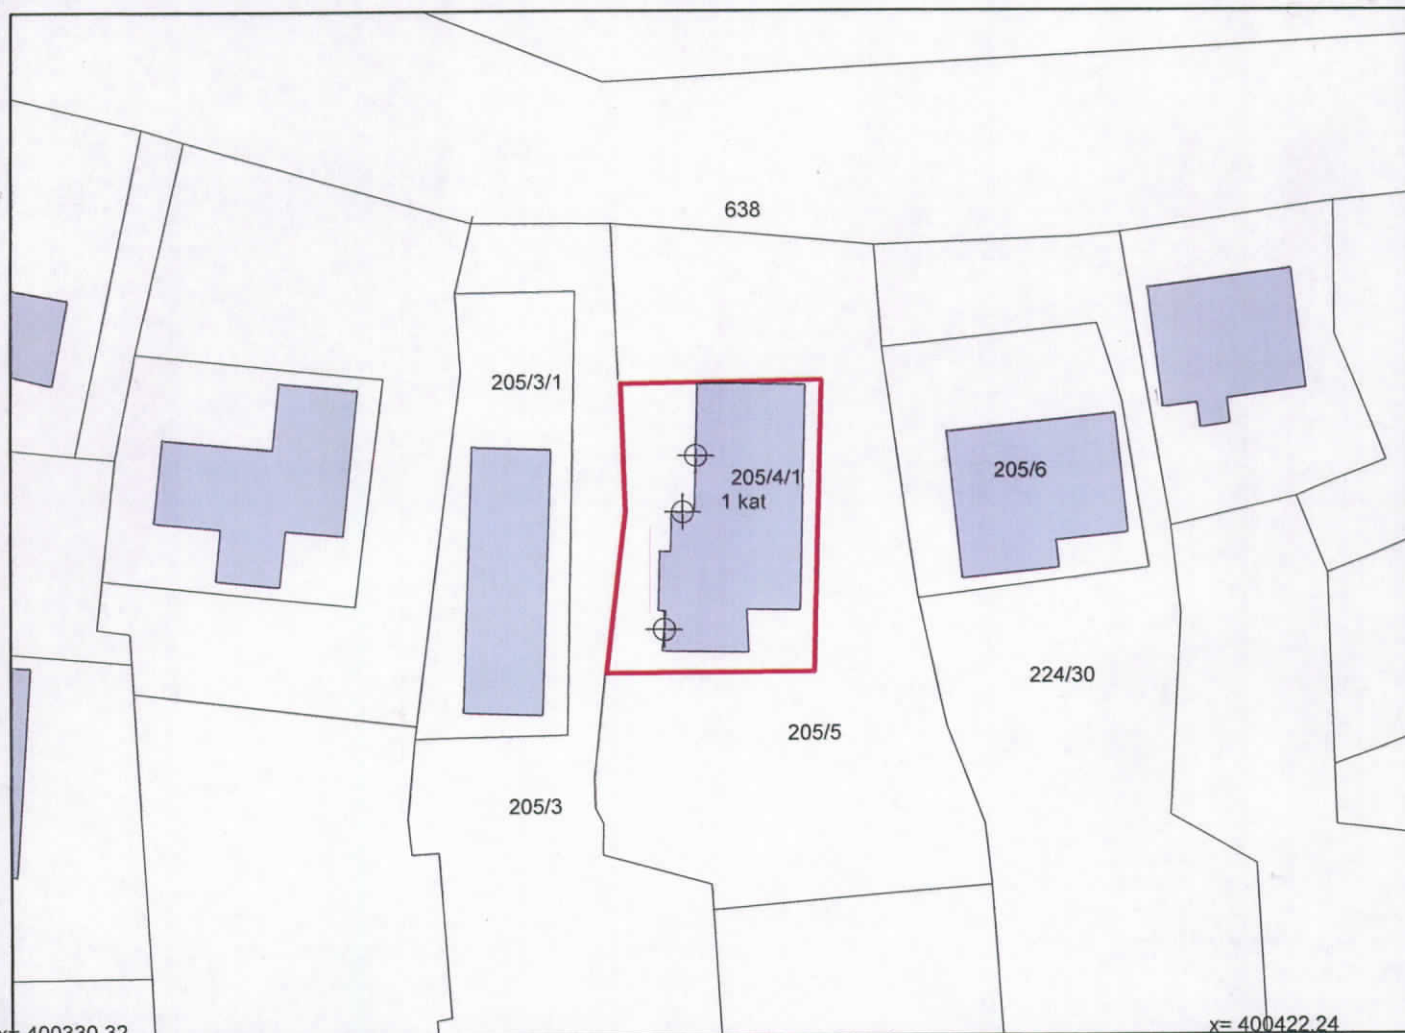

x= 400330.32
y= 4530149.13

x= 400422.24
y= 4530149.13

Legjenda

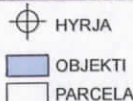

KUFITARËT:

VERI Nr.Pas 205/5
JUG Nr.Pas 205/5
LINDJE Nr.Pas 205/5
PERENDIM Nr.Pas 205/3

KUFI-PARCELE

SEKTORI I HARTOGRAFISË:

SPECIALIST RUDINA MINKA
PËRGJEGJËS ARTUR HASANI

SEKTORI I ÇËSHTJEVE TË PRONËSISË:

SPECIALIST BLENDAR BANJA

DREJTOR / PËRFAQËSUES I SUBJEKTI: MARIQLEN
emër

DISHA
mbiemër

nënshkrimi



GENPLAN

DREJTORIA E ALUIZNI-T : ELBASAN

QARKU: ELBASAN

BASHKIA: ELBASAN

ZONA KADASTRALE: 8523

ADRESA E PASURISË: 28 NËNTORI

INDEKSI I HARTËS: EL:-N-7

SHKALLA: 1:500

DATA: 07/06/2022

NUMRI UNIK (INDEKS):

04_8312201

NR. I APLIKIMIT:

22079

NR. PASURISË:

6/53/1

SIPËRFAQE E PARCELËS NDËRTIMORE =

300

SIP. SHTET = PO SIP. TRETËVE = JO PR. TE VET = JO

SIPËRFAQE E BAZËS SË NDËRTIMIT =

113.2

POSEDUESI:

ARBEN

FERIT

ÇELA

emër


atesia

mblimër

x= 422217.7
y= 4551511.93

KRGJSH

x= 422307.7
y= 4551511.93

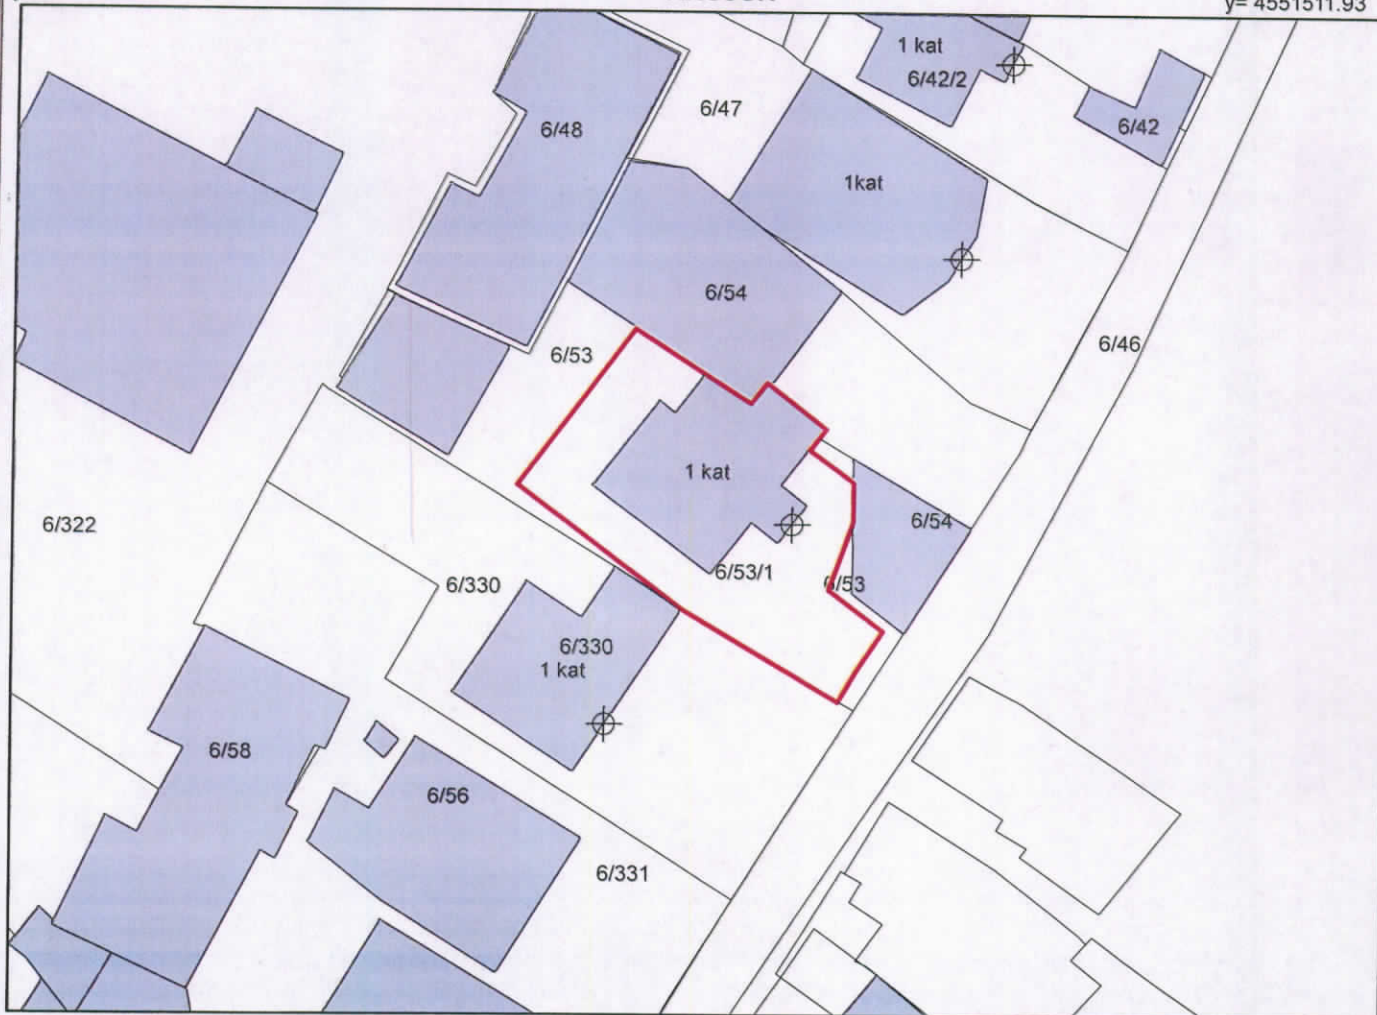





x= 422217.7
y= 4551446.09

Legjenda

x= 422307.7
y= 4551446.09

KUFITARËT:

VERI Nr.Pas 6/53
JUG Nr.Pas 6/53,6/54
LINDJE Nr.Pas 6/53,6/54
PERENDIM Nr.Pas 6/53,6/55

-  HYJRA
-  OBJEKTI
-  PARCELA
-  KUFI PARCELE

SEKTORI I HARTOGRAFISË:

SPECIALIST RUDINA MINKA
PËRGJEGJËS ARTUR HASANI

SEKTORI I ÇËSHTJEVE TË PRONËSISË:

SPECIALIST BLEDAR BÀNJA

DREJTOR / PËRFAQËSUES I SUBJEKTIT: MARI GLEN

emër

DISHA

mblimër

nënshkrimi




GENPLAN

DREJTORIA E ALUIZNI-T : ELBASAN	NUMRI UNIK (INDEKS):	04_9028974
QARKU: ELBASAN	NR. I APLIKIMIT:	4279
BASHKIA: ELBASAN	NR. PASURISË:	7/187/1
ZONA KADASTRALE: 8522	SIPËRFAQE E PARCELËS NDËRTIMORE =	202.6
ADRESA E PASURISË: SHENKOLL	SIP. SHTET =PO SIP. TRETËVE = JO PR. TE VET = JO	
INDEKSI I HARTËS: EL; P-9	SIPËRFAQE E BAZËS SË NDËRTIMIT =	99.8
SHKALLA: 1:500	POSEDUESI: KLEMENT GRIGOR	KALLAJXHIU
DATA: 08/06/2022	emër	atesia
		mblimër

x= 423016.19
y= 4550876

KRGJSH

x= 423105.47
y= 4550876

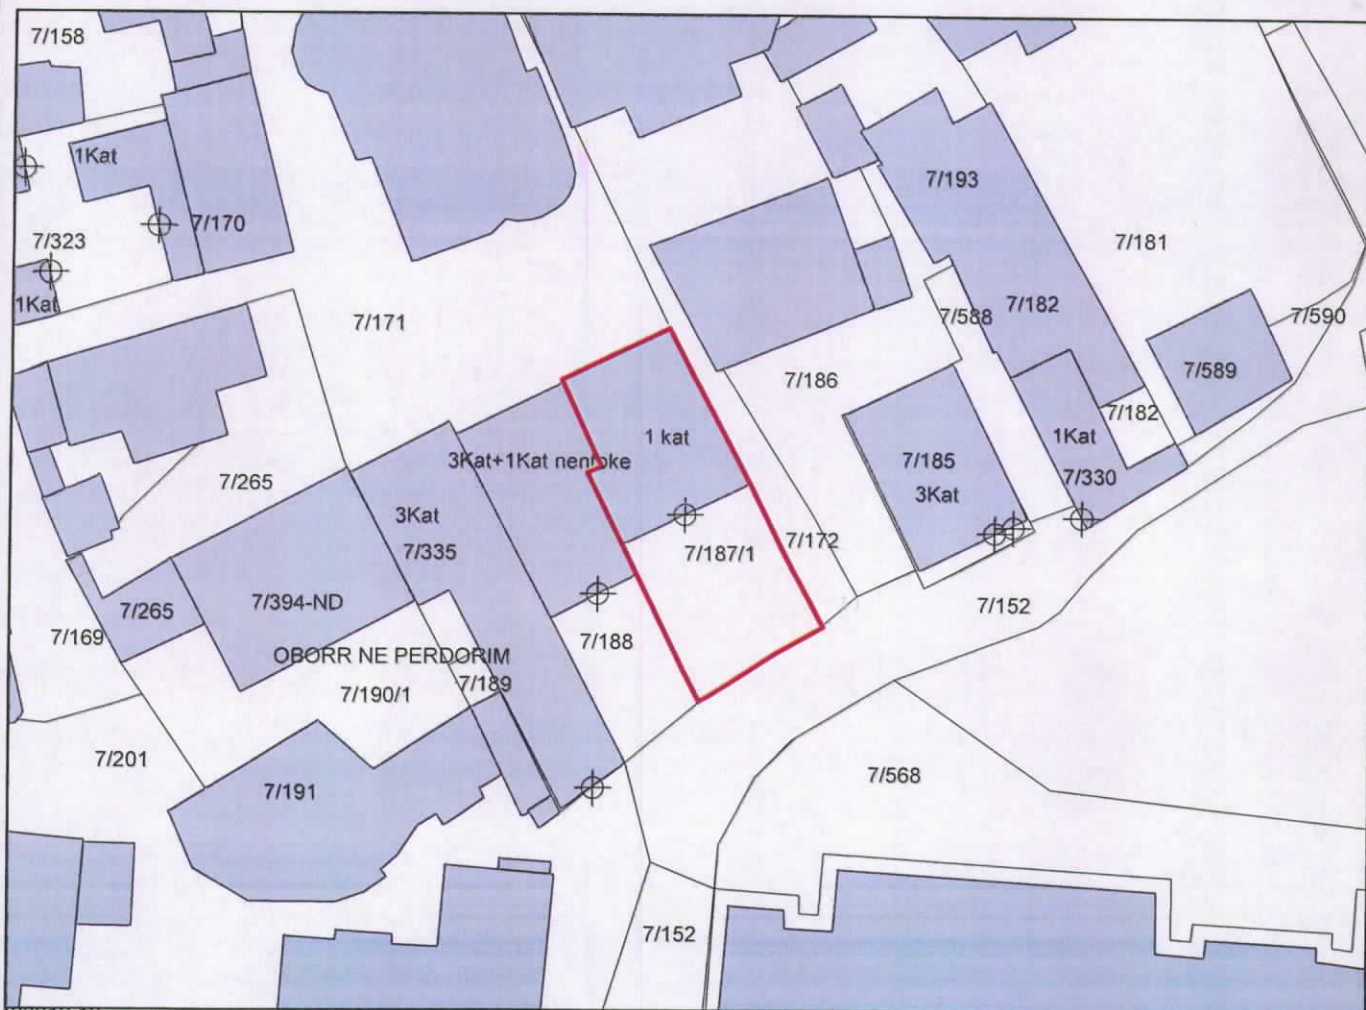

x= 423016.19
y= 4550810.69

x= 423105.47
y= 4550810.69

Legjenda

- HYRJE
- OBJEKTI
- PARCELA
- KUFI PARCELE

KUFITARËT:

VERI Nr.Pas 7/171
JUG Nr.Pas 7/152
LINDJE Nr.Pas 7/172
PERENDIM Nr.Pas 7/188

SEKTORI I HARTOGRAFISË:

SPECIALIST DRITAN BODURRI
PËRGJEGJËS ARTUR HASANI

SEKTORI I ÇESHTJEVE TË PRONËSISË:

SPECIALIST BLENDAR BANJA

DREJTOR / PËRFAQËSUES I SUBJEKTIT: MARIQLEN
emër

DISHA

mblimër

nënshkrimi



GENPLAN

DREJTORIA E ALUIZNI-T : ELBASAN

QARKU: ELBASAN

BASHKIA: BELSH

ZONA KADASTRALE: 1386

ADRESA E PASURISË: ÇERRAGË

INDEKSI I HARTËS: K-34-112-(59-C)

SHKALLA: 1:500

DATA: 13/07/2022

NUMRI UNIK (INDEKS):

04_9010185,04_902920

NR. I APLIKIMIT:

1127,6305

NR. PASURISË:

618/1

SIPËRFAQE E PARCELËS NDËRTIMORE =

300

SIP. SHTET = PO SIP. TRETËVE = JO PR. TE VET = JO

SIPËRFAQE E BAZËS SË NDËRTIMIT =

103.5

POSEDUESI:

SHAMET

RIZA

ÇEPA

emër

atesia

mblimër

x= 400048.12
y= 4530205.92

KRGJSH

x= 400138.12
y= 4530205.92



x= 400048.12
y= 4530140.08

Legjenda

x= 400138.12
y= 4530140.08

KUFITARËT:

VERI Nr.Pas 618
JUG Nr.Pas 618
LINDJE Nr.Pas 618
PERENDIM Nr.Pas 618

-  HYRJA
-  parcele
-  OBJEKTI
-  KUPI PARCELE

SEKTORI I HARTOGRAFISË:

SPECIALIST RUDINA MINKA
PËRGJEGJËS ARTUR HASANI

SEKTORI I ÇËSHTJEVE TË PRONËSISË:

SPECIALIST BLENDAR BANJA

DREJTOR / PËRFAQËSUES I SUBJEKTIT: MARIQLEN

emër

DISHA

mblimër

nënshkrimi