



REPUBLIKA E SHQIPERISE
AGJENCIA SHTETËRORE E KADASTRËS
DREJTORIA VENDORE KAVAJE

Nr. 445/1 Prot.

Kavajë, më 19/09/ 2022

AGJENCISË SHTETËRORE TË KADASTRËS

SHPALLJE

Drejtoria Rajonale e Agjencisë Shtetërore të Kadastrës Kavajë bën afishimin publik për qytetarët, për të cilët kanë nisur procedurat e kalimit në pronësi të objekteve të ndërtuara para vitit 1991 (sipas VKM 827 datë 30.09.2020). Publikimi i planvendosjes së objekteve që po trajtohen nga Drejtoria Rajonale e Agjencisë Shtetërore të Kadastrës Kavajë bëhen për një periudhë 30 ditore. Bashkëlidhur po ju vendosim në dispozicion plan vendosjet e objekteve dhe të truallit funksional të tyre dhe listën emërore.

Nr	Objekti		Trualli funksional		Të dhënat e subjektit	Zona e pasurisë	Qyteti/ Fshati
	Sip m ²	Nr. Pas	Sip m ²	ZK	Emër Mbiemër	Bashkia	
1	145.2	6/102/1	265	8552	HYSNI QAZIM NELA	KAVAJE	KAVAJE
2	95.7	10/396	165	8551	SKENDER ZYHDI DOLLIJA	KAVAJE	KAVAJE
3	95.3	1/397	95.3	8552	ELMAZ FAZLLI KAJA	KAVAJE	KAVAJE
4	-	17/41	83.4	8551	DERVISH MAHMUD NALLBANI	KAVAJE	KAVAJE
5	60.7	4/132	97.4	8552	SKENDER SHABAN CELCIMA	KAVAJE	KAVAJE
6	131.2	198/16	300	2140	SAJMIR RIFAT BARUTI	RROGOZHINE	KERCUKAJ
7	68.9	4/518/1	120	8551	ADEM HYSEN CENJA	KAVAJE	KAVAJE
8	53.3	15/550	53.3	8551	FLORIAN AHMET HYLVIU	KAVAJE	KAVAJE
9	-	4/214	216.8	8552	ZEJNEPE RIZA VELIU	KAVAJE	KAVAJE

10	-	5/178	4/718	8551	KLARITA THANAS BULI TANKE NEST BULI MAJLINDA THANAS BULI THANAS SOTIR BULI	KAVAJE	KAVAJE
----	---	-------	-------	------	-------------------------------------------------------------------------------------	--------	--------

DREJTOR

ARIONA STAMO





REPUBLIKA E SHQIPERISE
AGJENCIA SHTETËRORE E KADASTRËS
DREJTORIA VENDORE KAVAJE

Nr. 4451 Prot.

Tiranë, më 19 /09/ 2022

URDHËR

Nr. 73 date 19/09/2022

PER

AFISHIM PUBLIK

Drejtoria Vendore e Kadastres Kavaje, ne zbatim te VKM nr.827 date 30.09.2020 "Për përcaktimin e rregullave të hollësishme për miratimin e dokumentit të pronësisë, të objekteve pa titull pronësie, trojeve të tyre funksionale dhe të oborreve në përdorim".


URDHEROJ

1. Te behet afishimi publik prane ambienteve te Drejtorise Vendore te Kadastres bazuar ne piken 22 te VKM-se nr.827 date 30.09.2020 "Për përcaktimin e rregullave të hollësishme për miratimin e dokumentit të pronësisë, të objekteve pa titull pronësie, trojeve të tyre funksionale dhe të oborreve në përdorim" per Hysni Qazim Nela, Skender Zyhdi Dollija, Elmaz Fazlli Kaja, Dervish Mahmud Nallbani, Skender Shaban Celcima, Sajmir Rifat Baruti, Adem Hysen Cenja, Florian Ahmet Hylviu, Zejnepe Riza Veliu , Klarita Thanas Buli Tanke Nest Buli, Majlinda Thanas Buli Thanas Sotir Buli.
Të dhënat e kërkesës për miratimin e dokumentit të pronësisë, si dhe ato të evidentimit në terren, sipas genplanit me të gjitha elementet bëhen publike për 30 (tridhjetë) ditë, në ambientet e njësisë administrative ku gjendet pasuria, në ambientet e drejtorisë vendore të ASHK-së, si dhe në faqen zyrtare *on-line*.
2. Nje kopje e ketij urdhri te behet pjese e dokumentacionit te dosjes ne emer te subjekteve.
3. Per zbatimin e ketij urdhri ngarkohet sektori i Kalimit te Pronesise te Tokes Bujqësore dhe Legalizimit dhe Planifikimit Urban.
4. Ky urdher hyn ne fuqi menjehere.



GENPLAN

DREJTORIA E A.SH.K. : KAVAJE	NUMRI UNIK (INDEKS):	12_9028205
QARKU: TIRANE	NR. I APLIKIMIT:	25879
BASHKIA: KAVAJE	NR. PA SURISË:	4/214
ZONA KADA STRALE: 8552	SIPËRFAQE E PARCELËS NDËRTIMORE =	216.8
ADRESA E PA SURISË: KAVAJE	PR. SHTET <i>Po</i> PR. E TË TRETËVE = <i>2</i> PR. TË VET = <i>2</i>	
INDEKSI I HARTËS: KJ-I-4	SIPËRFAQE E BAZËS SË NDËRTIMIT =	
SHKALLA: 500	POSEDUESI: ZEJNEPE RIZA VELIU	
DATA: 19/09/2022	emër atesia mbiemër	

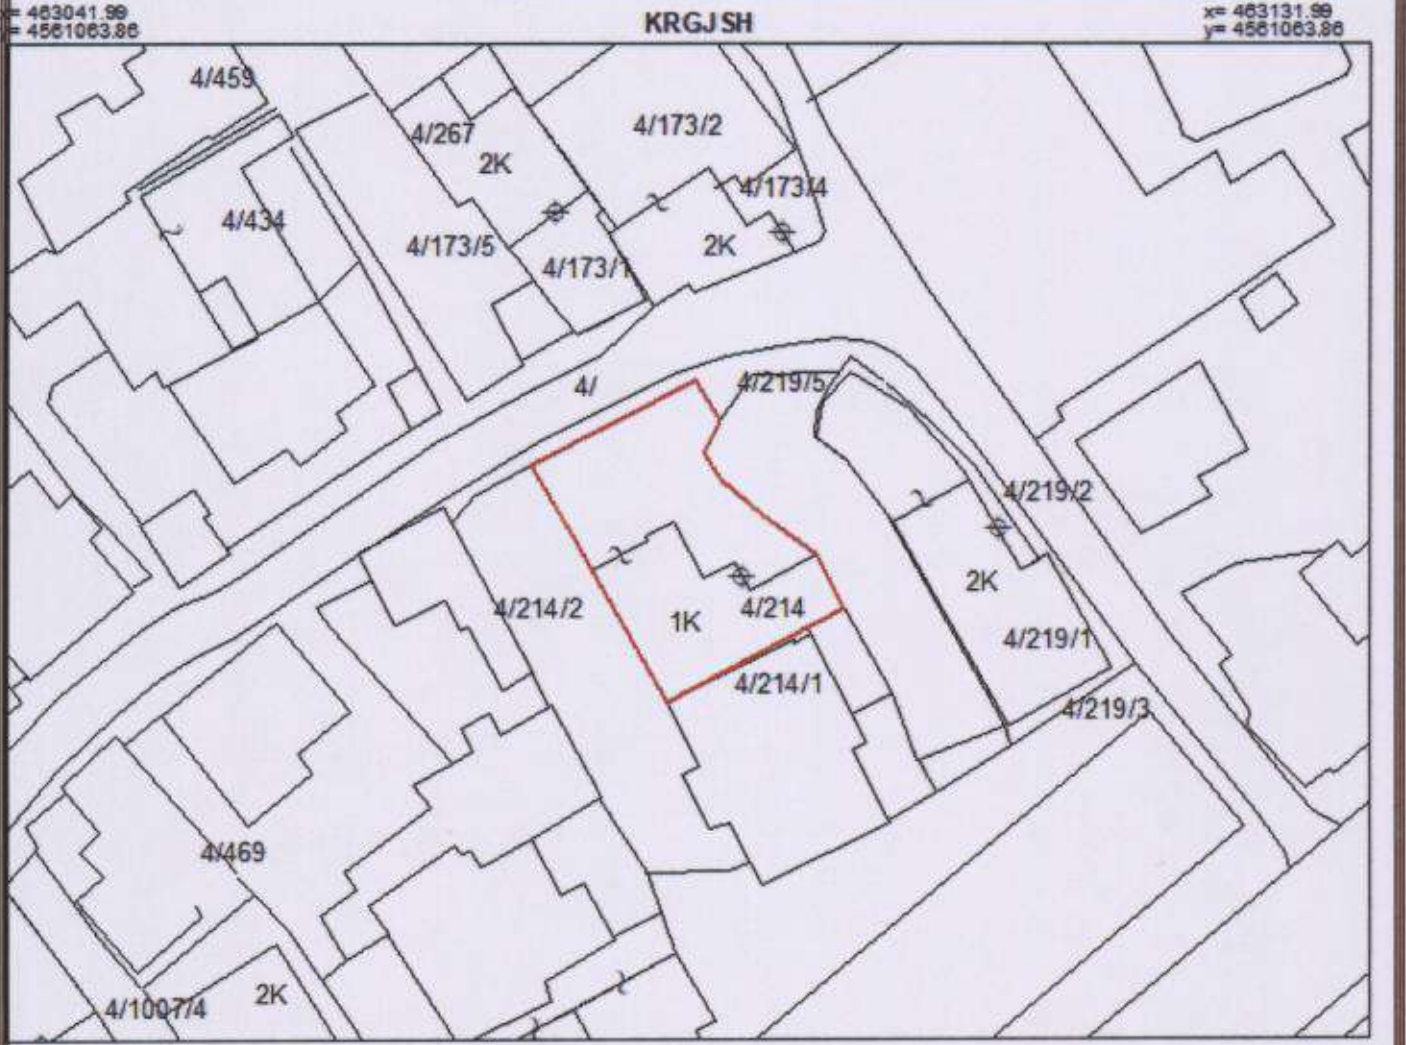

x= 463041.99 y= 4560998.02

x= 463131.99 y= 4560998.02

KUFITARËT:	Legjenda
VERI Nr.Pas 4/	⊕ Hyrje_ne_objekt
JUG Nr.Pas 4/214/1	□ objekt
LINDJE Nr.Pas 4/219/5	— KUPI PARCELE
PERENDIM Nr.Pas 4/214/2	

SEKTORI I LEGALIZIMIT , ÇËSHTJEVE TË PRONËSISË DHE PROCËSEVE HARTOGRAFIKE :

SPECIALIST FATMIRA KALIQI	SPECIALIST SULEJMAN HYKA
PËRGJEGJËS MEGI KATROSHI	PËRGJEGJËS

DREJTOR / PËRFAQËSUESI I SUBJEKTIT: ARIONA STAMO

emër mbiemër nënshkrimi




GENPLAN

DREJTORIA E ALUIZNI-T: KAVAJE	NUMRI UNIK (INDEKS): 12_9030145
QARKU: TIRANE	NR. I APLIKIMIT: 30983
BASHKIA: KAVAJE	NR. PA SURISË: 6/102/1
ZONA KADA STRALE: 8552	SIPËRFAQE E PARCELËS NDËRTIMORE = 265
ADRESA E PA SURISË: KAVAJE	PR. SHETË = 10 PR. E TË TRETËVE = 20 PR. TË VETË = 20
INDEKSI I HARTËS: KJ-J-5	SIPËRFAQE E BAZËS SË NDËRTIMIT = 145.2
SHKALLA: 1:500	POSEDUESI: HYSNI QAZIM HYKA
DATA: 14/07/2022	emër atesia mbiemër

x= 463594.55
y= 4560802.15

KRGJSH

x= 463684.55
y= 4560802.15

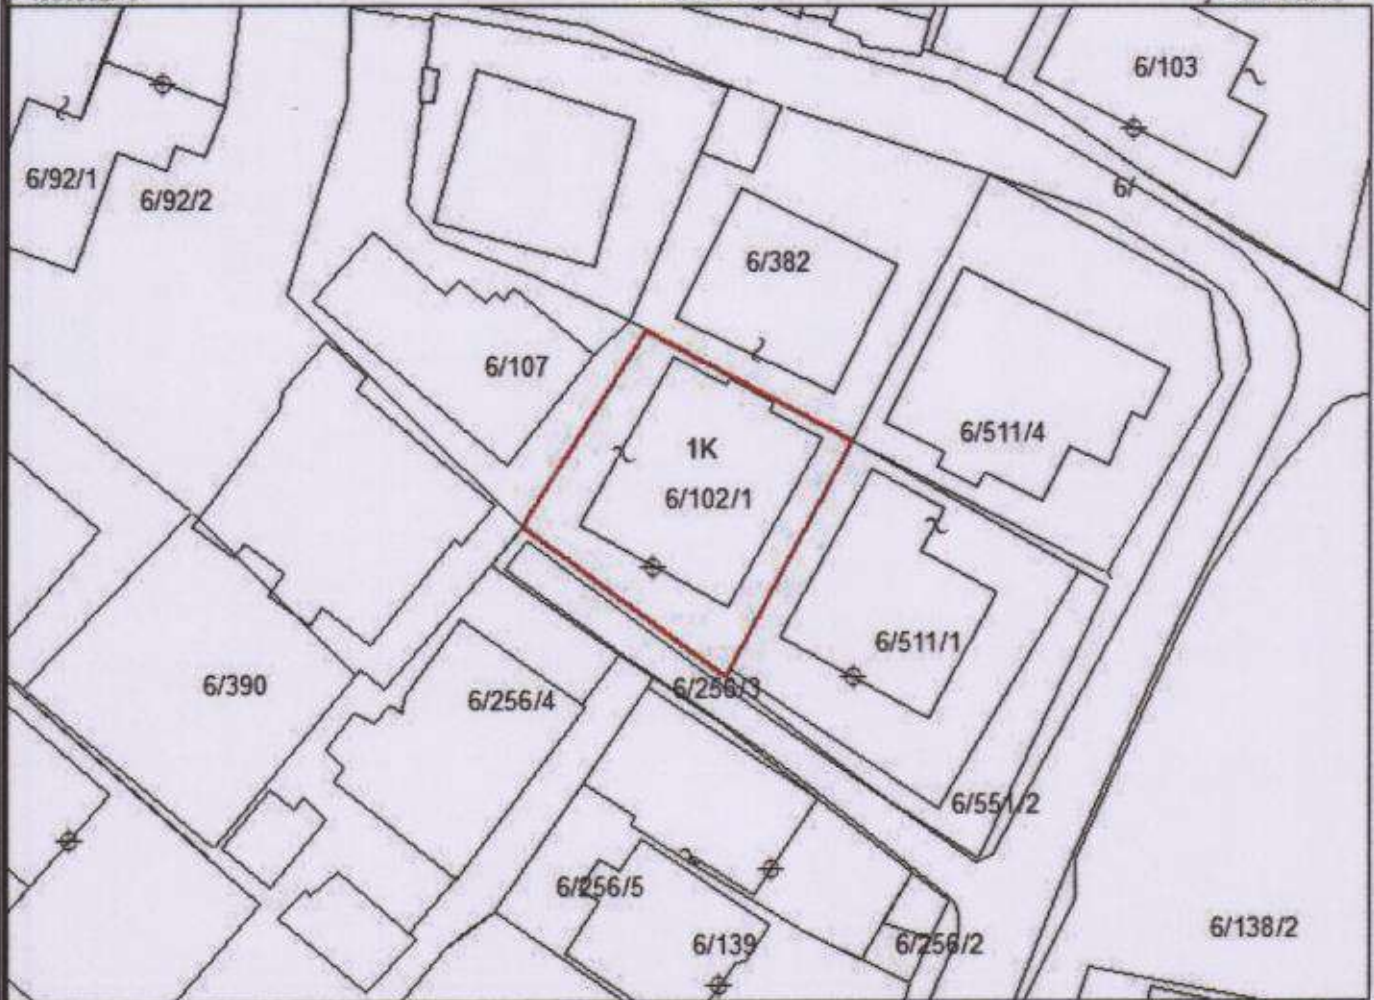

x= 463594.55
y= 4560736.31

x= 463684.55
y= 4560736.31

KUFITARËT:

VERI Nr.Pas 6/382
JUG Nr.Pas 6/256/3
LINDJE Nr.Pas 6/511/1
PERENDIM Nr.Pas 6/107

Legjenda

- Hyrje ne objekt
- objekt
- KUFI PARCELE

SEKTORI I LEGALIZIMIT, ÇËSHITJEVE TË PRONËSISË DHE PROÇESEVE HARTOGRAFIKE :

SPECIALIST SULEJMAN HYKA

SPECIALIST SULEJMAN HYKA

PËRGJEGJËS MEGI KATROSHI


DREJTOR / PËRFAQËSUESI I SUBJEKTIT: ARIONA
emër

STAMO
mbiemër



GENPLAN

DREJTORIA E ALUIZNI-T: KAVAJE	NUMRI UNIK (INDEKS):	12_9030143
QARKU: TIRANE	NR. I APLIKIMIT:	14161
BA SHKIA: KAVAJE	NR. PA SURISË:	10/396
ZONA KADA STRALE: 8551	SIPËRFAQE E PARCELËS NDËRTIMORE =	165
ADRESA E PA SURISË: KAVAJE	PR. SHTET = <i>P</i> PR. E TË TRETËVE = <i>P</i> PR. TË VET = <i>P</i>	
INDEKSI I HARTËS: KJ-G-3	SIPËRFAQE E BAZËS SË NDËRTIMIT =	95.7
SHKALLA: 500	POSEDUESI: SKENDER ZYHDI	DOLLIJA
DATA: 23/08/2022	emër atesia mbiemër	

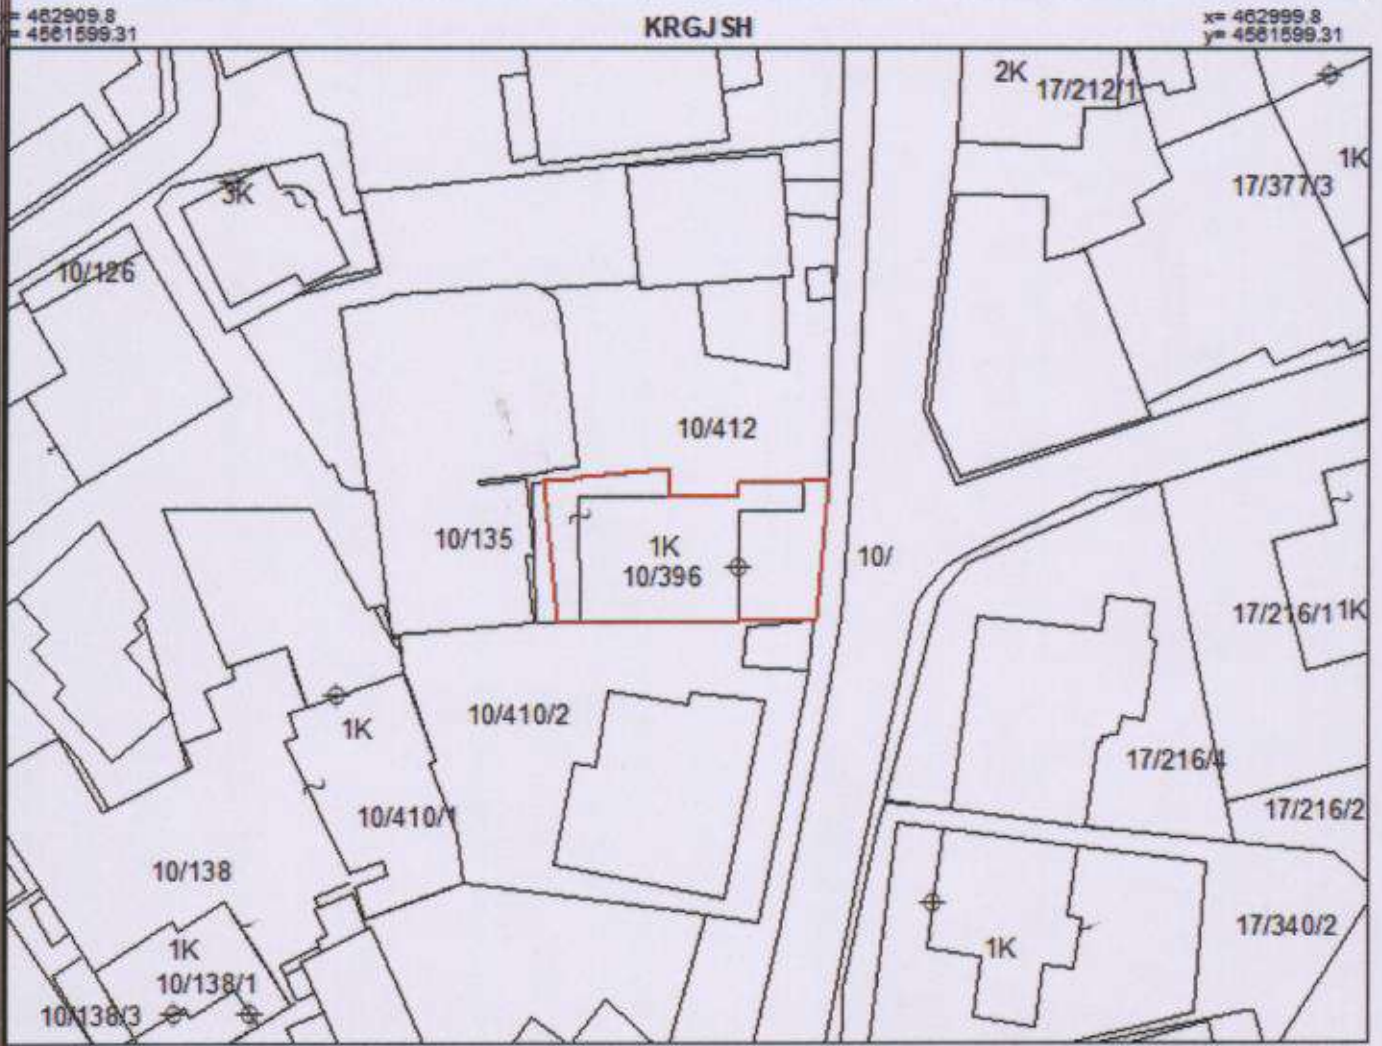

KUFITARËT:	Legjenda
VERI Nr.Pas 10/412	⊕ Hyrje ne objekt
JUG Nr.Pas 10/410/2	□ objekt
LINDJE Nr.Pas 10/	— KUPI PARCELE
PERENDIM Nr.Pas 10/135	

SEKTORI I HARTOGRAFISË:	SEKTORI I ÇËSHTJEVE TË PRONËSISË:
SPECIALIST SULEJMAN HYKA	SPECIALIST SULEJMAN HYKA
PËRGJEGJËS MEGI KATROSHI	PËRGJEGJËS MEGI KATROSHI
DREJTOR / PËRFAQËSUESI I SUBJEKTIT: ARIONA	STAMO
emër	mbiemër




GENPLAN

DREJTORIA E A.SH.K. : KAVAJE	NUMRI UNIK (INDEKS):	12_9028765
QARKU: TIRANE	NR. I APLIKIMIT:	2410
BASHKIA: KAVAJE	NR. PA SURISË:	198/16
ZONA KADA STRALE: 2140	SIPËRFAQE E PARCELËS NDËRTIMORE =	300
ADRESA E PA SURISË: KERÇUKAJ	PR. SHTET = <i>P</i> PR. E TË TRETËVE = <i>2</i> PR. TË VET = <i>2</i>	
INDEKSI I HARTËS: KJ-KERC-55	SIPËRFAQE E BAZËS SË NDËRTIMIT =	131.2
SHKALLA: 500	POSEDUESI: SAJMIR RIFAT BARUTI	
DATA: 20/06/2022	emër atesia mbiemër	

x= 467543.74
y= 4551324.47

KRGJSH

x= 467633.74
y= 4551324.47

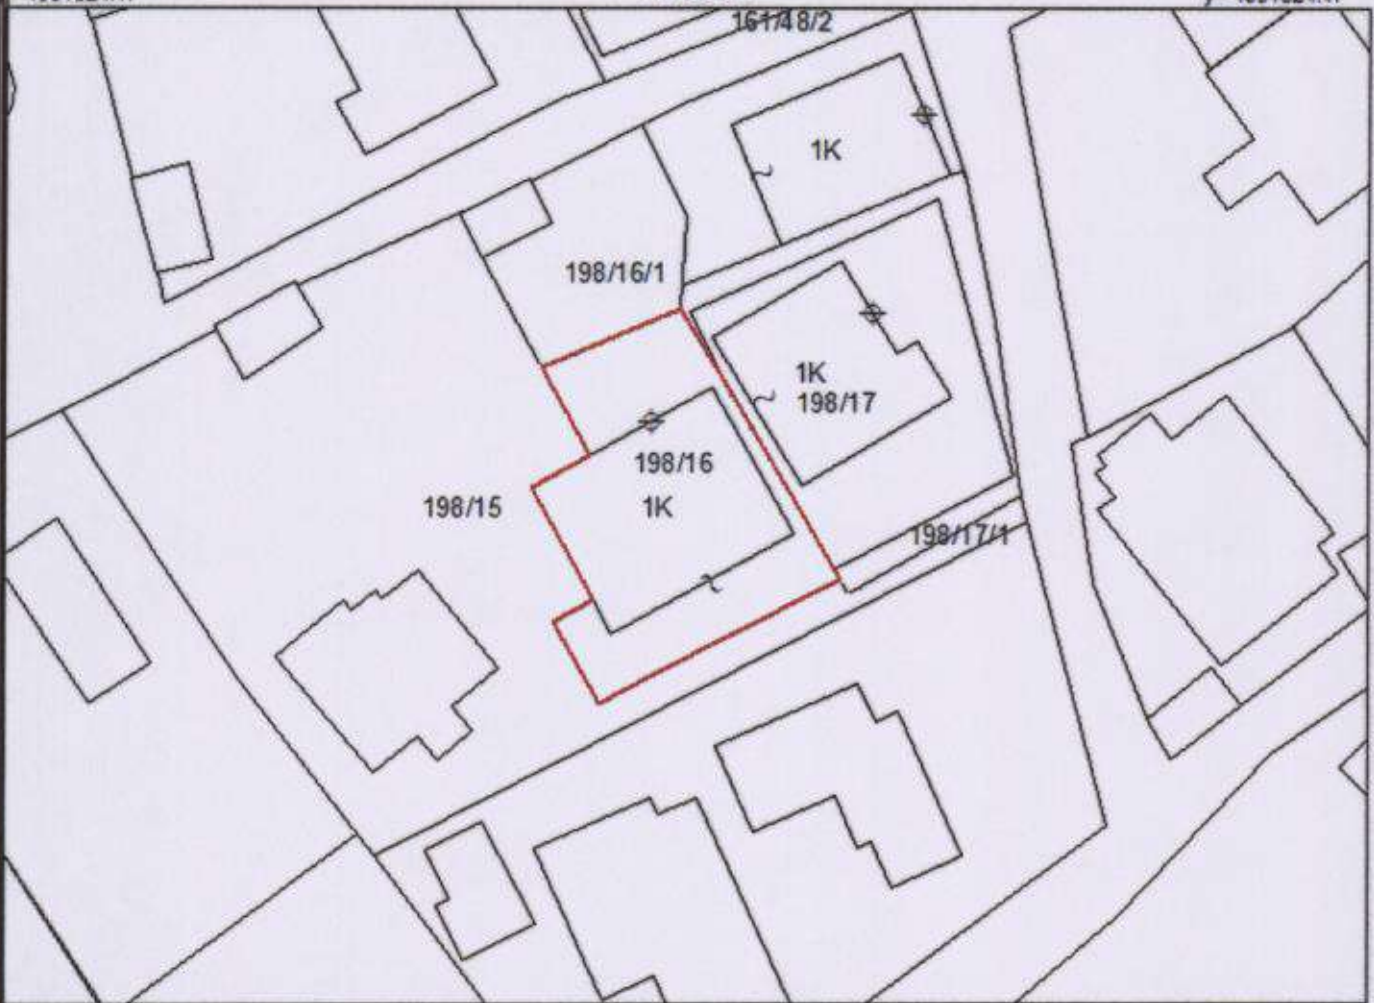

x= 467543.74
y= 4551258.63

x= 467633.74
y= 4551258.63

KUFITARËT:

VERI Nr.Pas 198/16/1
JUG Nr.Pas 198/15
LINDJE Nr.Pas 198/17
PERENDIM Nr.Pas 198/15

Legjenda

⊕ Hyrje_ne_objekt
□ objekt
— KUPI PARCELE

SEKTORI I HARTOGRAFISË:

SPECIALIST FATMIRA KALIQI
PËRGJEGJËS MEGI KATROSHI

SEKTORI I ÇË SHTJEVE TË PRONËSISË:

SPECIALIST SULEJMAN HYKA

DREJTOR / PËRFAQËSUES I SUBJEKTIT: ARIONA
emër


STAMO
mbiemër

nënshkrimi



GENPLAN

DREJTORIA E ALUIZNI-T: KAVAJE QARKU: TIRANE BASHKIA: KAVAJE ZONA KADASTRALE: 8552 ADRESA E PAsURISË: KAVAJE INDEKSI I HARTËS: KJ-K-1 SHKALLA: 500 DATA: 09/06/2022	NUMRI UNIK (INDEKS): 12_9030142 NR. I APLIKIMIT: 14160 NR. PAsURISË: 1/397 SIPËRFAQE E PARCELËS NDËRTIMORE = 220.5 PR. SHTET = PR. E TË TRETËVE = PR. TË VET = SIPËRFAQE E BAZËS SË NDËRTIMIT = 95.3 POSEDUESI: ELMAZ FASLLI KAJA <small>emër atesia mbiemër</small>
---	---

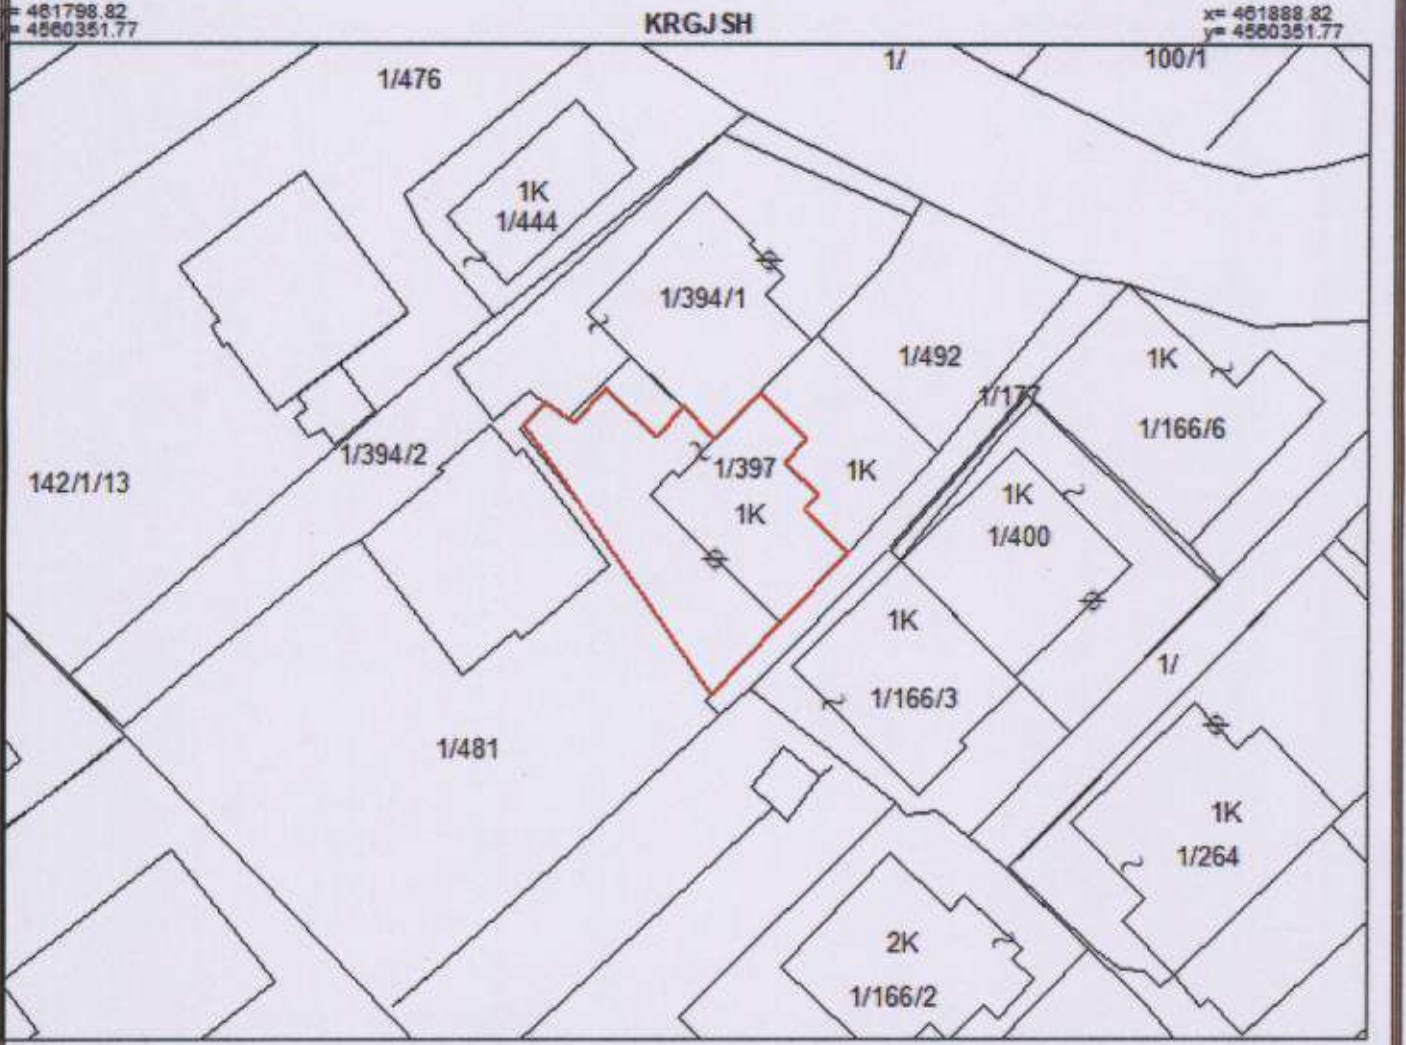

x= 461798.82
y= 4560285.93
x= 461888.82
y= 4560285.93

KUFITARËT: VERI Nr.Pas 1/394/1 JUG Nr.Pas 1/177 LINDJE Nr.Pas 1/492 PERENDIM Nr.Pas 1/481	Legjenda ⊕ Hyrje_ne_objekt □ objekt — KUPI PARCELE
---	--------------------------------------------------------------------

SEKTORI I HARTOGRAFISË: SPECIALIST FATMIRA KALIQI PËRGJEGJËS MEGI KATROSHI	SEKTORI I ÇËSHTJEVE TË PRONËSISË: SPECIALIST FATMIRA KALIQI PËRGJEGJËS MEGI KATROSHI
-----------------------------------------------------------------------------------------	---------------------------------------------------------------------------------------------------

DREJTOR / PËRFAQËSUES I SUBJEKTIT: ARIONA STAMO
emër mbiemër




GENPLAN

DREJTORIA E A.SH.K. : KAVAJE	NUMRI UNIK (INDEKS):	12_9030141
QARKU: TIRANE	NR. I APLIKIMIT:	13152
BASHKIA: KAVAJE	NR. PA SURISË:	4/132
ZONA KADA STRALE: 8552	SIPËRFAQE E PARCELËS NDËRTIMORE =	97.4
ADRESA E PA SURISË: KAVAJE	PR. SHTET = PR. E TË TRETËVE = PR. TË VET =	
INDEKSI I HARTËS: KJ-I-3	SIPËRFAQE E BAZËS SË NDËRTIMIT =	60.7
SHKALLA: 500	POSEDUESI: SKENDER SHABAN ÇELÇIMA	
DATA: 04/07/2022	emër atesia mbiemër	

x= 462943.06
y= 4561138.68

KRGJSH

x= 463033.06
y= 4561138.68

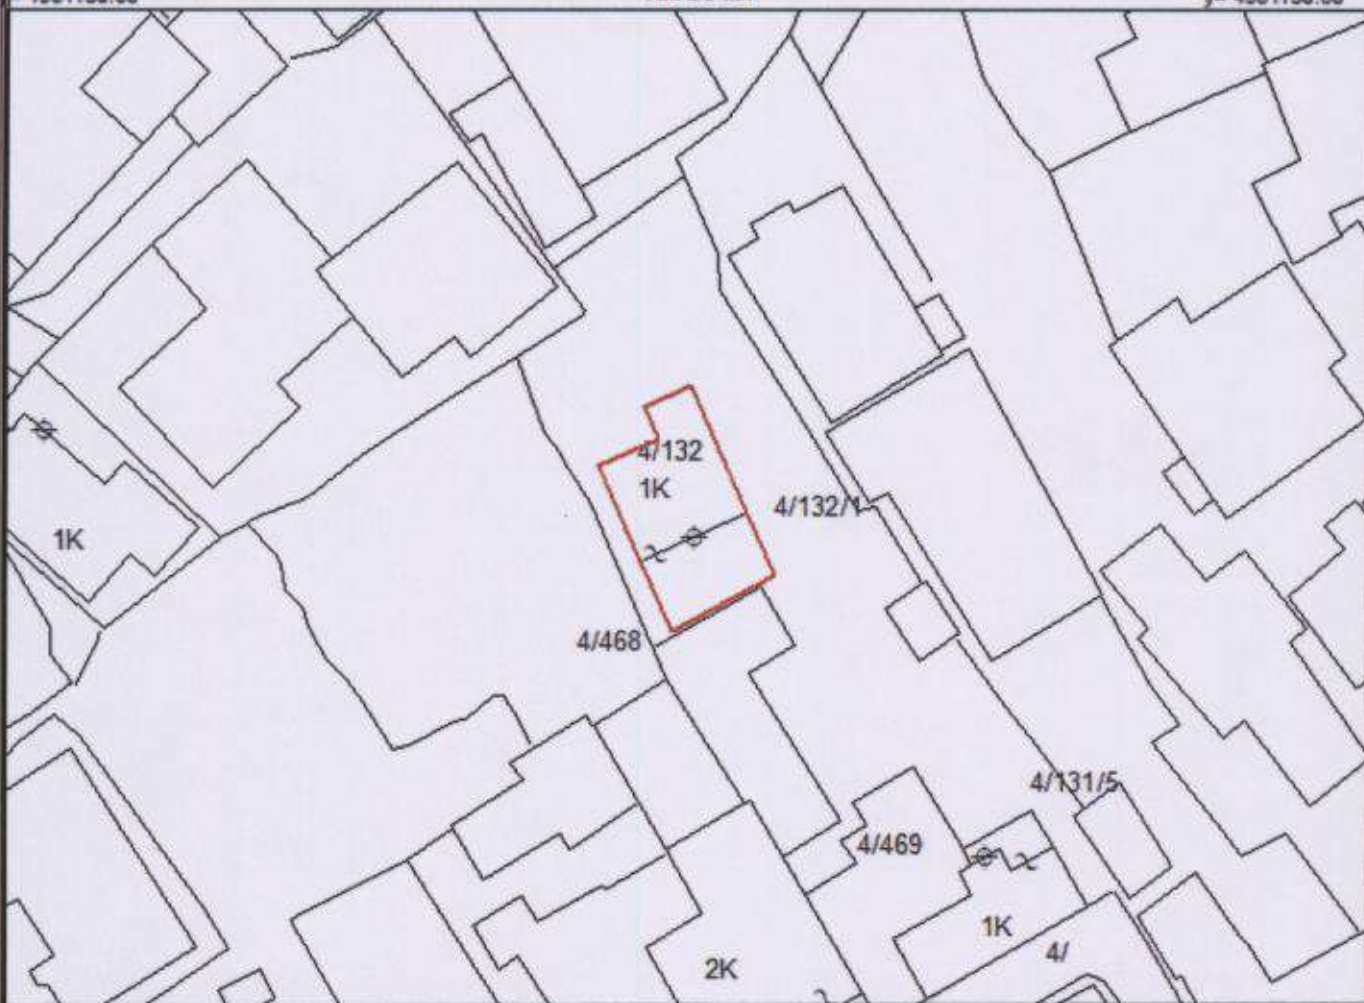

x= 462943.06
y= 4561072.84

x= 463033.06
y= 4561072.84

KUFITARËT:

VERI Nr.Pas 4/132/1
JUG Nr.Pas 4/132/1
LINDJE Nr.Pas 4/132/1
PERENDIM Nr.Pas 4/132/1

Legjenda

⊕ Hyrje_ne_objekt
□ objekt
— KUFI PARCELE

SEKTORI I HARTOGRAFISË:

SPECIALIST SULEJMAN HYKA
PËRGJEGJËS MEGI KATROSHI

SEKTORI I ÇËSHTJEVE TË PRONËSISË:

SPECIALIST SULEJMAN HYKA

DREJTOR / PËRFAQËSUES I SUBJEKTIT: ARIONA
emër

STAMO
mbiemër


nënshkrimi



GENPLAN

DREJTORIA E A.SH.K. : KAVAJE QARKU: TIRANE BA SHKIA: KAVAJE ZONA KADA STRALE: 8551 ADRESA E PA SURISË: KAVAJE INDEKSI I HARTËS: KJ-E-2 SHKALLA: 500 DATA: 04/07/2022	NUMRI UNIK (INDEKS): 12_9026504 NR. I APLIKIMIT: 17270 NR. PA SURISË: 4/518/1 SIPERFAQE E PARCELËS NDËRTIMORE = 120 PR. SHTET = 10 PR. E TË TRETËVE = 20 PR. TË VET = 90 SIPERFAQE E BAZËS SË NDËRTIMIT = 68.9 PO SEDUESI: ADEM HYSEN CENJA (SPANJOLLI) <small>emër atesia mbiemër</small>
---	---

x= 462357.83
y= 4562197.33
KRGJSH
x= 462447.83
y= 4562197.33

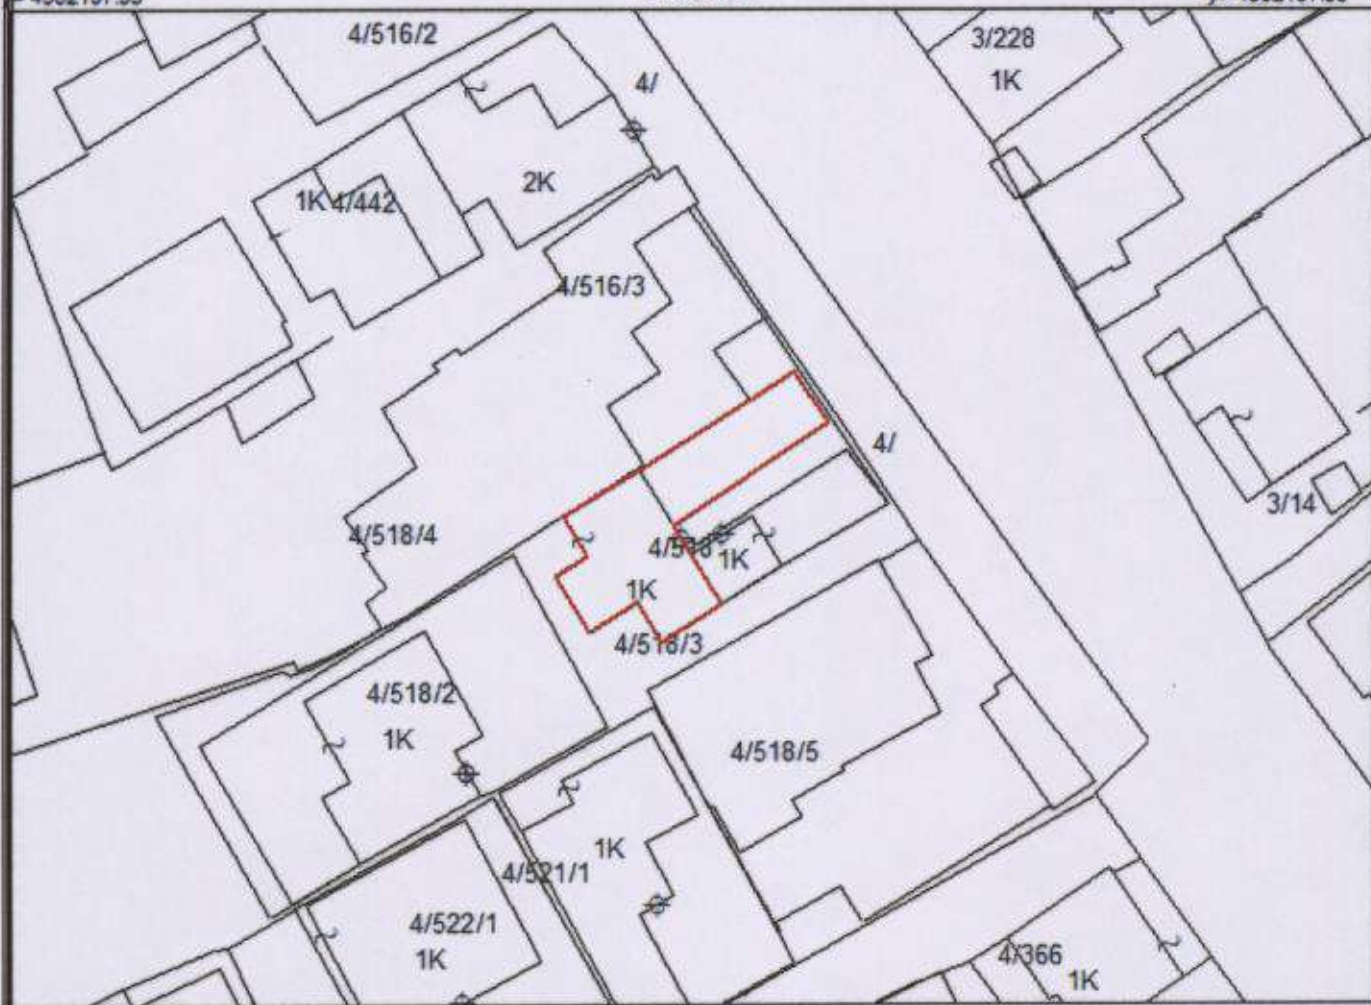

x= 462357.83
y= 4562131.49
x= 462447.83
y= 4562131.49

KUFITARËT: VERI Nr.Pas 4/518/4 JUG Nr.Pas 4/518/3 LINDJE Nr.Pas 4/518 PERENDIM Nr.Pas 4/518/3	Legjenda ◊ Hyrje_ne_objekt □ objekt — KUPI PARCELE
---	--------------------------------------------------------------------

SEKTORI I HARTOGRAFISË: SPECIALIST SULEJMAN HYKA PËRGJEGJËS MEGI KATROSHI	SEKTORI I ÇËSHTJEVE TË PRONËSISË: SPECIALIST SULEJMAN HYKA
----------------------------------------------------------------------------------------	----------------------------------------------------------------------

DREJTOR / PËRFAQËSUESI I SUBJEKTIT: ARIONA
emër
STAMO
mblmër
nënshkrim




GENPLAN

DREJTORIA E A.SH.K. : KAVAJE	NUMRI UNIK (INDEKS): 12_9029917
QARKU: TIRANE	NR. I APLIKIMIT: 9695
BASHKIA: KAVAJE	NR. PA SURISË: 4/718
ZONA KADASTRALE: 8551	SIPËRFAQE E PARCELËS NDËRTIMORE = 146.4
ADRESA E PA SURISË: KAVAJE	PR. SHTET = 10 PR. E TË TRETËVE = 20 PR. TË VET = 20
INDEKSI I HARTËS: KJ-F-2	SIPËRFAQE E BAZËS SË NDËRTIMIT =
SHKALLA: 1:500	KLARITA THANAS BULI
DATA: 19/09/2022	POSEDUE SI: TANKE NEST BULI
	MAJLINDA THANAS BULI
	THANAS SOTIR BULI

x= 462268.57
y= 4562006.19

KRGJSH

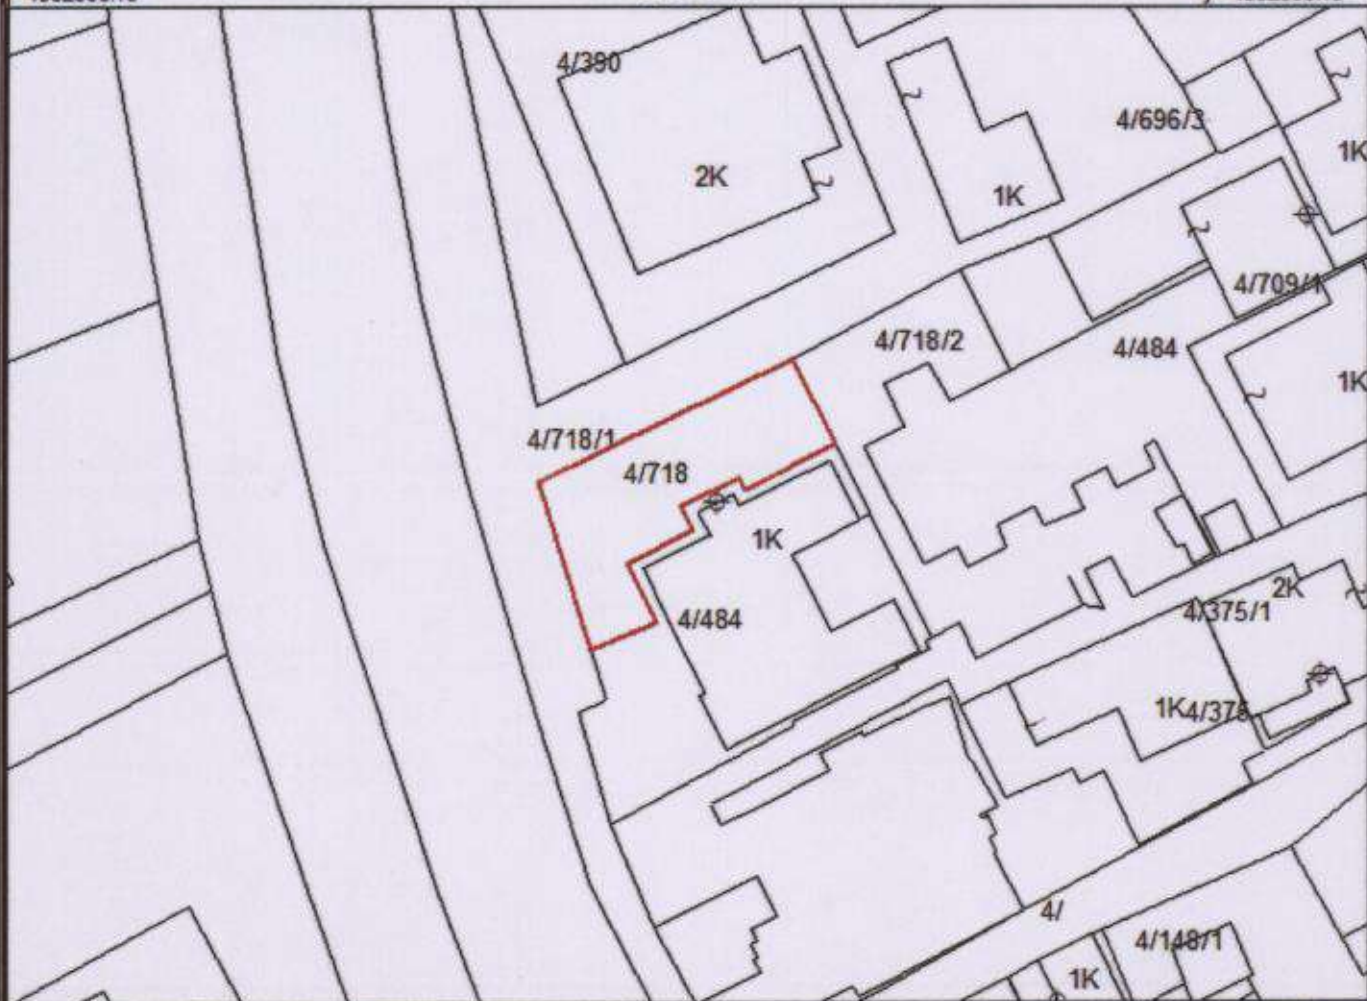

x= 462268.57
y= 4561940.35

KUFITARËT:

VERI Nr.Pas 4/718/1
JUG Nr.Pas 4/718/2
LINDJE Nr.Pas 4/718/2
PERENDIM Nr.Pas 4/718/1

Legjenda

- ⊕ Hyrje_ne_objekt
- objekt
- KUFI PARCELE

SEKTORI I LEGALIZIMIT, ÇËSHITJEVE TË PRONËSISË DHE PROÇESEVE HARTOGRAFIKE :

SPECIALIST FATMIRA KALIQI

SPECIALIST SULEJMAN HYKA

PËRGJEGJËS MEGI KATROSHI

DREJTOR / PËRFAQËSUES I SUBJEKTTI: ARIONA
emër


STAMO
mbiemër

nënshkrimi



GENPLAN

DREJTORIA E A.SH.K. : KAVAJE QARKU: TIRANE BASHKIA: KAVAJE ZONA KADA STRALE: 8551 ADRESA E PA SURISË: KAVAJE INDEKSI I HARTËS: KJ-G-3 SHKALLA: 500 DATA: 04/07/2022	NUMRI UNIK (INDEKS): 12_9030144 NR. I APLIKIMIT: 15372 NR. PA SURISË: 17/41 SIPËRFAQE E PARCELËS NDËRTIMORE = 83.4 PR. SHTET = 0 PR. E TË TRETËVE = 0 PR. TË VET = 0 SIPËRFAQE E BAZËS SË NDËRTIMIT = POSEDUESI: DERVISH MAHMUD NALLBANI <div style="display: flex; justify-content: space-around; font-size: small;"> emër atesia mblëmër </div>
---	---

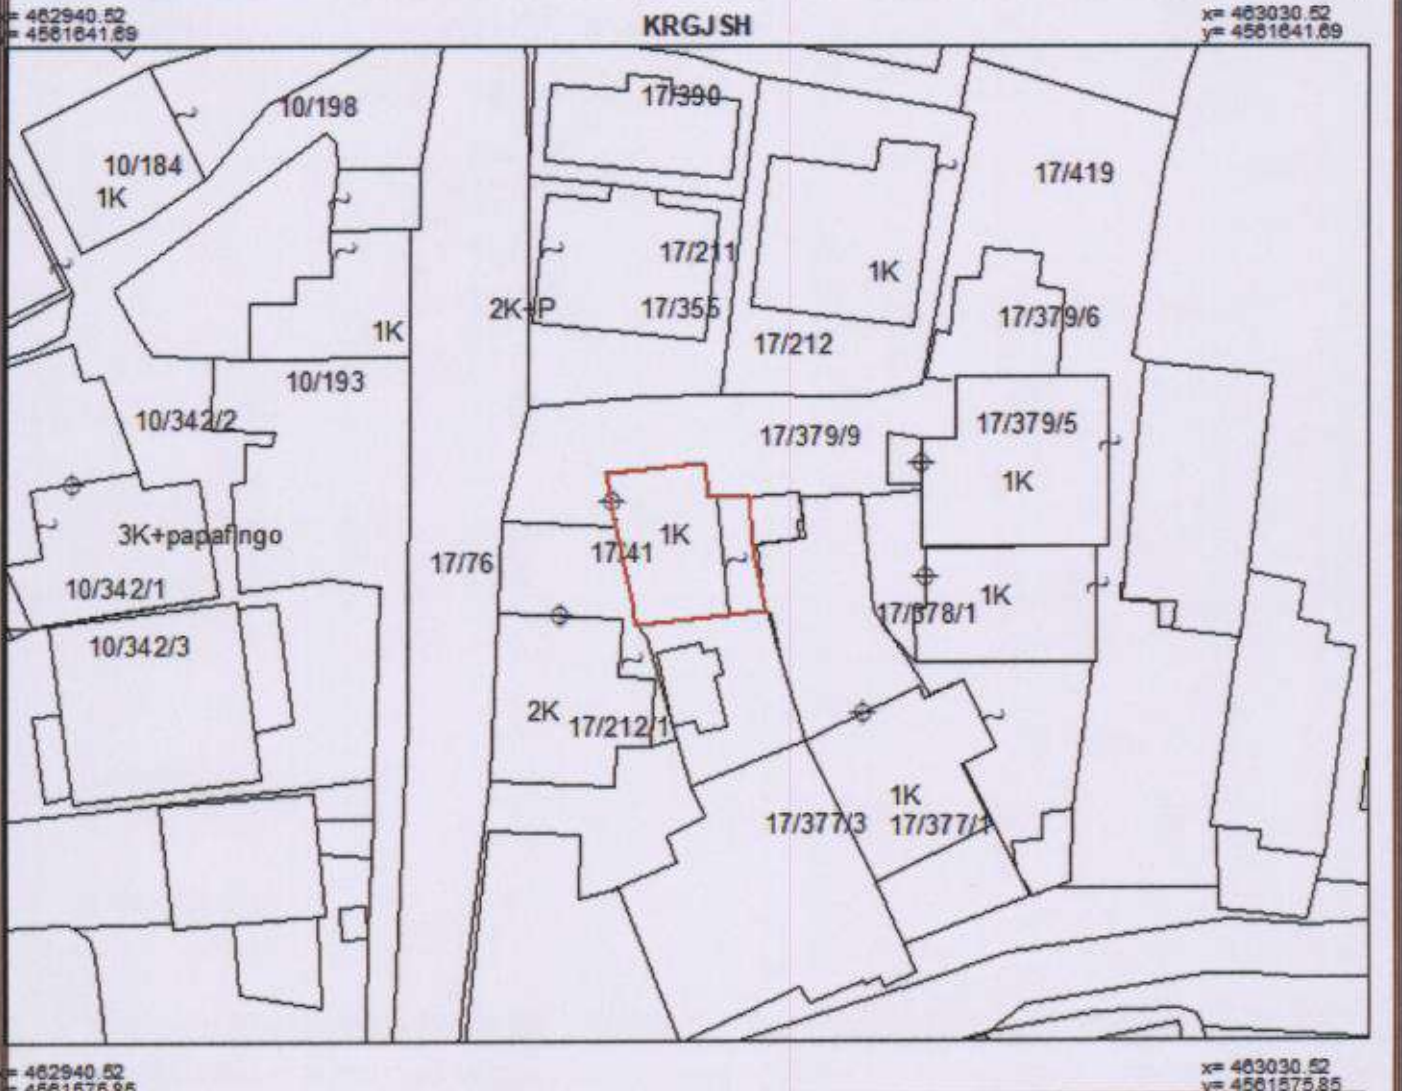

KUFITARËT: VERI Nr.Pas 17/379/9 JUG Nr.Pas 17/377/3 LINDJE Nr.Pas 17/377/1 PERENDIM Nr.Pas 17/212/1	Legjenda ⊕ Hyrje_ne_objekt □ objekt — KUPI PARCELE
---	--------------------------------------------------------------------


SEKTORI I HARTOGRAFISË: SPECIALIST SULEJMAN HYKA PËRGJEGJËS MEGI KATROSHI	SEKTORI I ÇË SHTJEVE TË PRONËSISË: SPECIALIST SULEJMAN HYKA
DREJTOR / PËRFAQËSUESI I SUBJEKTIT: ARIONA <div style="text-align: center; font-size: small;">emër</div>	STAMO <div style="text-align: center; font-size: small;">mblëmër</div>



GENPLAN

DREJTORIA E ASHK : KAVAJE QARKU: TIRANE BA SHKIA: KAVAJE ZONA KADASTRALE: 8551 ADRESA E PA SURISË: KAVAJE INDEKSI I HARTËS: KJ-H-3 SHKALLA: 500 DATA: 17/05/2022	NUMRI UNIK (INDEKS): 12_9028202 NR. I APLIKIMIT: 25853 NR. PA SURISË: 15/550 SIPËRFAQE E PARCELËS NDËRTIMORE = 53.3 PR. SHTET = 2 PR. E TË TRETËVE = 0 PR. TË VET = 2 SIPËRFAQE E BAZËS SË NDËRTIMIT = 53.3 POSEDUESI: FLORIAN AHMET HYLVIU <small>emër atesia mbiemër</small>
---	---

x= 462745.83
y= 4561280.7
KRGJSH
x= 462835.83
y= 4561280.7

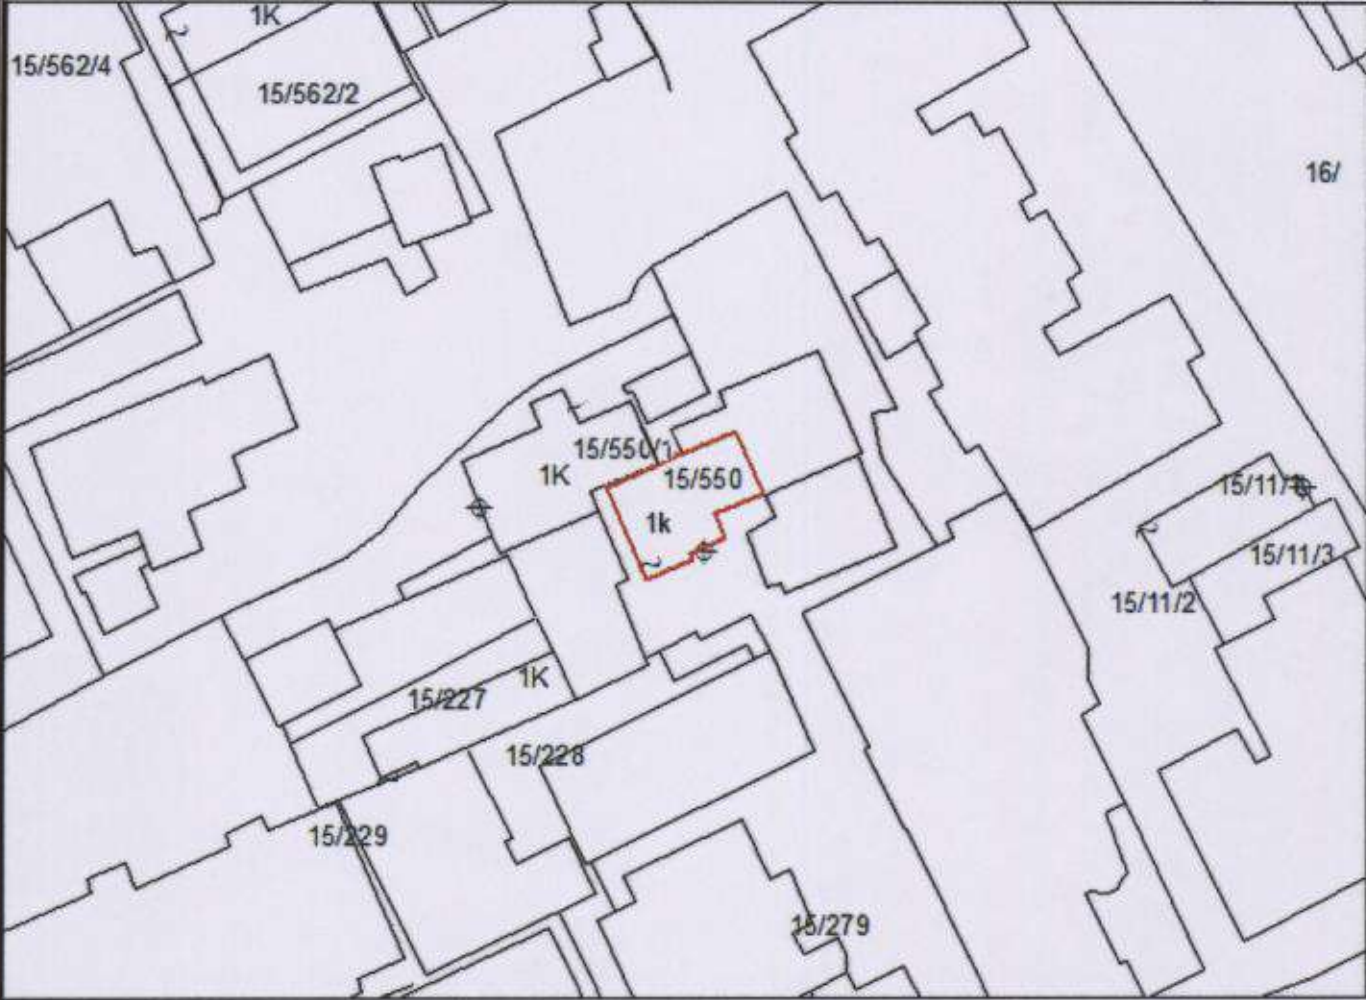

x= 462745.83
y= 4561194.86

x= 462835.83
y= 4561194.86

KUFITARËT: VERI Nr.Pas 15/550/1 JUG Nr.Pas 15/550/2 LJNDJE Nr.Pas 15/550/2 PERENDIM Nr.Pas 15/550/2	Legjenda ⊕ Hyrje ne objekt □ objekt — KUPI PARCELE
---	--------------------------------------------------------------------

SEKTORI I HARTOGRAFISË: SPECIALIST FATMIRA KALIQI PËRGJEGJËS MEGI KATROSHI	SEKTORI I ÇËSHTJEVE TË PRONËSISË: SPECIALIST FATMIRA KALIQI
-----------------------------------------------------------------------------------------	-----------------------------------------------------------------------

DREJTOR / PËRFAQËSUES I SUBJEKTIT: ARIONA
emër
STAMO
mbiemër
nënshkrimi

