



REPUBLIKA E SHQIPERISE
AGJENCIA SHTETËRORE E KADASTRËS
DREJTORIA VENDORE KAVAJE

Nr. 5494 Prot.

Tiranë, më 14 /12/ 2022

URDHËR

Nr. 958 date 14/12/2022

PER

AFISHIM PUBLIK

Drejtorja Vendore e Kadastres Kavaje, ne zbatim te VKM nr.827 date 30.09.2020 "Për përcaktimin e rregullave të hollësishme për miratimin e dokumentit të pronësisë, të objekteve pa titull pronësie, trojeve të tyre funksionale dhe të oborreve në përdorim".

URDHEROJ

1. Te behet afishimi publik prane ambienteve te Drejtorise Vendore te Kadastres bazuar ne piken 22 te VKM-se nr.827 date 30.09.2020 "Për përcaktimin e rregullave të hollësishme për miratimin e dokumentit të pronësisë, të objekteve pa titull pronësie, trojeve të tyre funksionale dhe të oborreve në përdorim" per Ariel Vullnet Dedej, Diana Azem Dedej, Entela Vullnet Copa dhe Nexhmije Musa Dedej, Ariel Vullnet Dedej, Diana Azem Dedej, Entela Vullnet Copa.
Të dhënat e kërkesës për miratimin e dokumentit të pronësisë, si dhe ato të evidentimit në terren, sipas genplanit me të gjitha elementet bëhen publike për 30 (tridhjetë) ditë, në ambientet e njësisë administrative ku gjendet pasuria, në ambientet e drejtorisë vendore të ASHK-së, si dhe në faqen zyrtare *on-line*.
2. Nje kopje e ketij urdhri te behet pjese e dokumentacionit te dosjes ne emer te subjekteve.
3. Per zbatimin e ketij urdhri ngarkohet sektori i Kalimit te Pronesise te Tokes Bujqësore dhe Legalizimit dhe Planifikimit Urban.
4. Ky urdher hyn ne fuqi menjehere.

DREJTOR

ARIONA STAMO





REPUBLIKA E SHQIPERISE
AGJENCIA SHTETËRORE E KADASTRËS
DREJTORIA VENDORE KAVAJE

Nr. 5499/Prot.

Kavajë, më 14/12/ 2022

AGJENCISË SHTETËRORE TË KADASTRËS

SHPALLJE

Drejtoria Rajonale e Agjencisë Shtetërore të Kadastrës Kavajë bën afishimin publik për qytetarët, për të cilët kanë nisur procedurat e kalimit në pronësi të objekteve të ndërtuara para vitit 1991 (sipas VKM 827 datë 30.09.2020). Publikimi i planvendosjes së objekteve që po trajtohen nga Drejtoria Rajonale e Agjencisë Shtetërore të Kadastrës Kavajë bëhen për një periudhë 30 ditore. Bashkëlidhur po ju vendosim në dispozicion plan vendosjet e objekteve dhe të truallit funksional të tyre dhe listën emërore.

Nr	Objekti		Trualli funksional		Të dhënat e subjektit	Zona e pasurisë	Qyteti/ Fshati
	Sip m ²	Nr. Pas	Sip m ²	ZK	Emër Mbiemër	Bashkia	
1	83	18/15/11		8551	ARJEL VULLNET DEDEJ DIANA AZEM DEDEJ ENTE LA VULLNET COPA	KAVAJE	KAVAJE
2	203	18/151		8551	NEXHMIJE MUSA DEDEJ ARJEL VULLNET DEDEJ DIANA AZEM DEDEJ ENTE LA VULLNET COPA	KAVAJE	KAVAJE


DREJTOR
ARION ASTAMO



GENPLAN

<p>DREJTORIA E ALUIZNI-T: KAVAJE</p> <p>QARKU: TIRANE</p> <p>BA SHKIA: KAVAJE</p> <p>ZONA KADASTRALE: 8551</p> <p>ADRESA E PA SURISË: KAVAJE</p> <p>INDEKSI I HARTËS: KJ-H-4</p> <p>SHKALLA: 500</p> <p>DATA: 15/02/2022</p>	<p>NUMRI UNIK (INDEKS): 12_9021682;12_9021135</p> <p>NR. I APLIKIMIT: 5214;5323</p> <p>NR. PA SURISË: 18/151</p> <p>SIPËRFAQE E PARCELËS NDËRTIMORE = 203</p> <p>PR. SHTET = <i>Po</i> PR. E TË TRETËVE = <i>De</i> PR. TË VET = <i>De</i></p> <p>SIPËRFAQE E BAZËS SË NDËRTIMIT =</p> <p>POSEDUESI: 1 - ARJEL VULLNET DEDEJ DIANA AZEM DEDEJ ELTELA VULLNET COPA DEDEJ</p>
--	--

463263.76
4561312.02
KRGJSH
463353.76
4561312.02

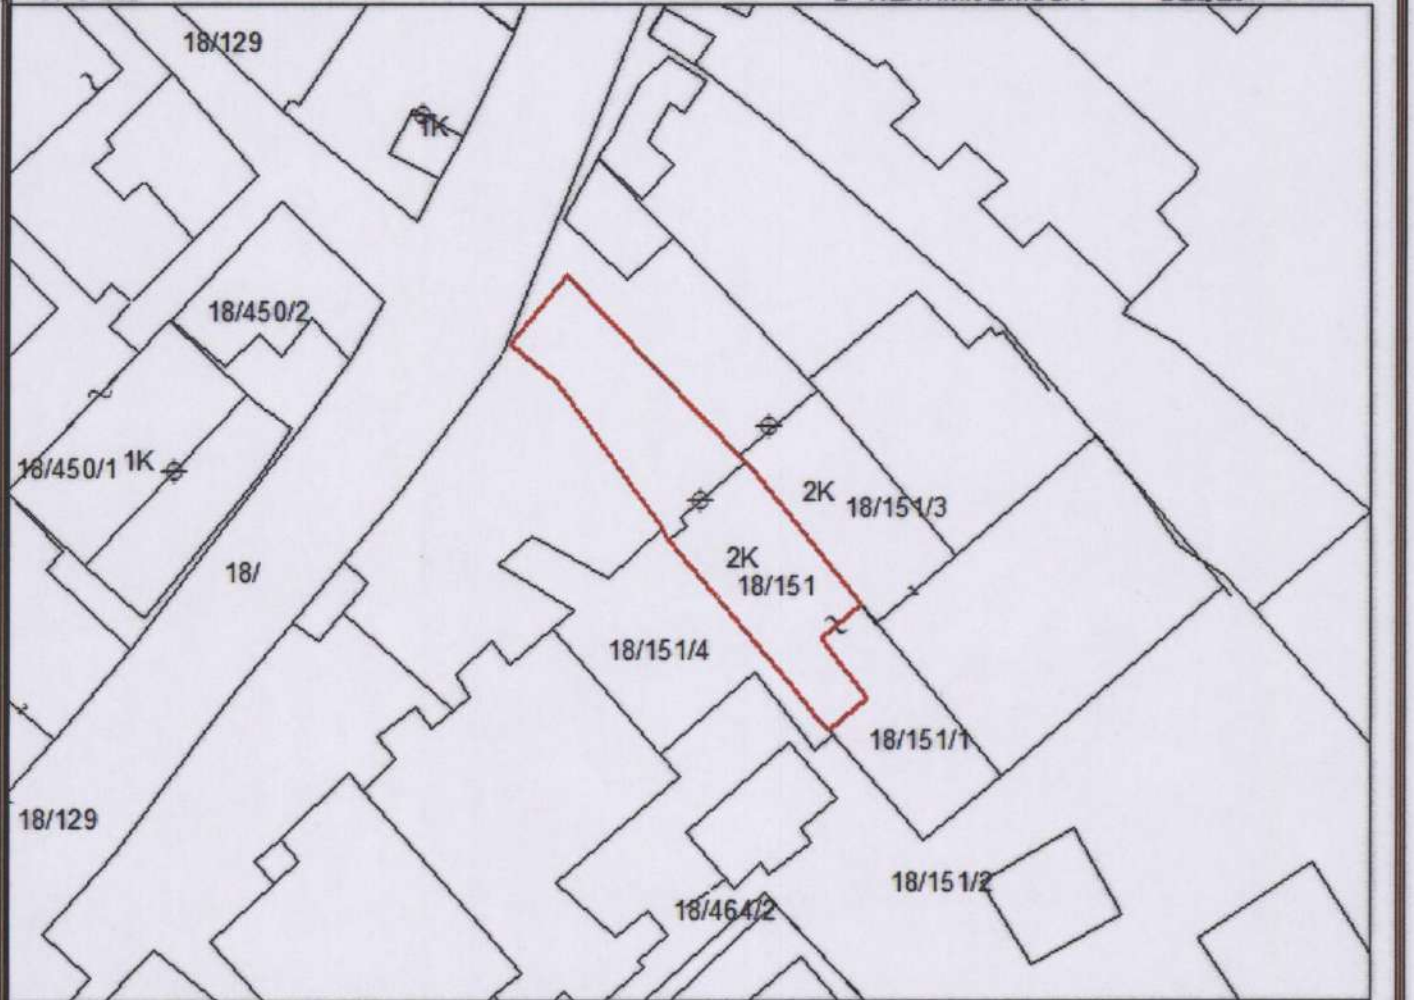

463263.76
4561246.18
x= 463353.76
y= 4561246.18

<p>KUFITARËT:</p> <p>VERI Nr.Pas 18/</p> <p>JUG Nr.Pas 18/151/2</p> <p>LINDJE Nr.Pas 18/151/3</p> <p>PERENDIM Nr.Pas 18/151/4</p>	<p>Legjenda</p> <p>⊕ Hyrje_ne_objekt</p> <p>□ objekt</p> <p>— KUFIPARCELE</p>
--	--

<p>SEKTORI I HARTOGRAFISË:</p> <p>SPECIALIST FATMIRA KALIQI</p> <p>PËRGJEGJËS SULEJMAN HYKA</p>	<p>SEKTORI I ÇËSHTJEVE TË PRONËSISË:</p> <p>SPECIALIST FATMIRA KALIQI</p> <p>PËRGJEGJËS SULEJMAN HYKA</p>
--	--


DREJTOR / PËRFAQËSUES I SUBJEKTIT: ELTON emër
ELEZI mbiemër



GENPLAN

DREJTORIA E ALUIZNI-T: KAVAJE	NUMRI UNIK (INDEKS):	12_9021682
QARKU: TIRANE	NR. I APLIKIMIT:	5214
BA SHKIA: KAVAJE	NR. PA SURISË:	18/151/1
ZONA KADASTRALE: 8551	SIPËRFAQE E PARCELËS NDËRTIMORE =	83
ADRESA E PA SURISË: KAVAJE	PR. SHTET = <i>P</i> PR. E TË TRETËVE = <i>D</i> PR. TË VET = <i>D</i>	
INDEKSI I HARTËS: KJ-H-4	SIPËRFAQE E BAZËS SË NDËRTIMIT =	
SHKALLA: 500	POSEDUESI: ARJEL VULLNET DEDEJ	
DATA: 15/02/2022	DIANA AZEM DEDEJ	

x=463278.43 y=4561297.53 KRGJSH x=463368.43 y=4561297.53

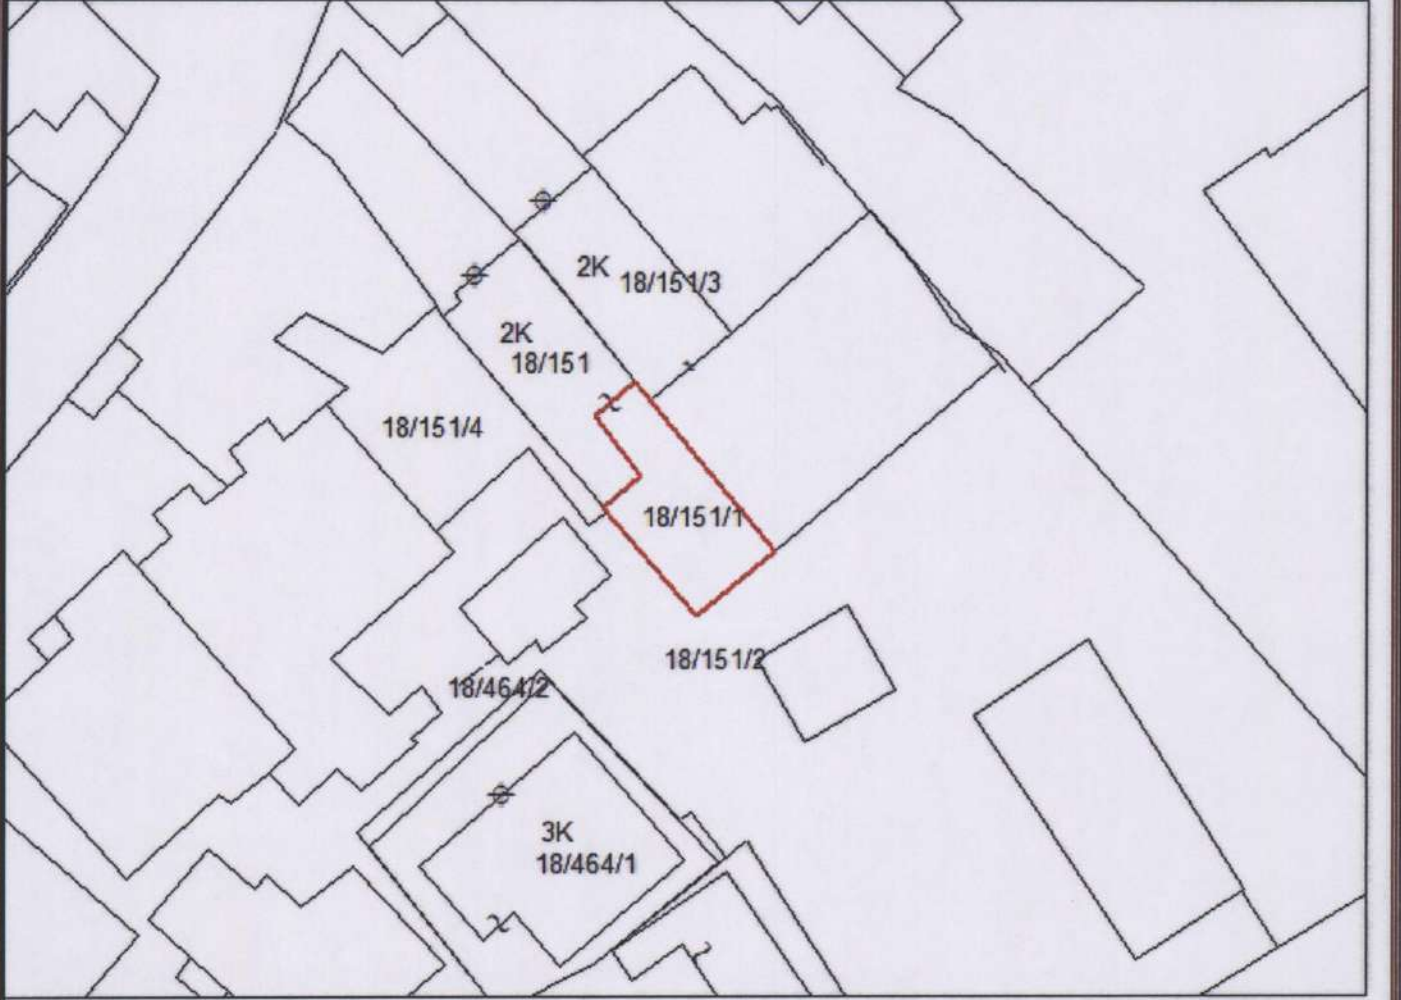

x=463278.43 y=4561231.69 x=463368.43 y=4561231.69

KUFITARËT:	Legjenda
VERI Nr.Pas 18/151	⊕ Hyrje_ne_objekt
JUG Nr.Pas 18/151/2	□ objekt
LINDJE Nr.Pas 18/151/3	— KUPI PARCELE
PERENDIM Nr.Pas 18/151/2	

SEKTORI I HARTOGRAFISË:	SEKTORI I ÇËSHTJEVE TË PRONËSISË:
SPECIALIST FATMIRA KALIQI	SPECIALIST FATMIRA KALIQI
PËRGJEGJËS SULEJMAN HYKA	PËRGJEGJËS SULEJMAN HYKA

DREJTOR / PËRFAQËSUESI I SUBJEKTIT: ELTON ELEZI
emër mbiemër

