



REPUBLIKA E SHQIPËRIË

AGJENCIA SHTETËRORE E KADASTRËS  
DREJTORIA VENDORE SARANDE

Nr. 1706 Prot.

Sarandë, më 03.02.2023

**NJOFTIM PËR SHPALLJE PUBLIKE**

Ju njoftojme se subjekti Spiro Kristo Mako ka aplikuar për kalimin në pronësi të objektit të ndërtuar para datës 10.08.1991.

Në zbatim të VKM 827/2020 "Percaktimin e rregullave të hollësishme për miratimin e dokumentit të pronësive të objekteve pa titull pronësie, trojeve të tyre funksionale dhe të oborreve në përdorim", **kreu II pika 22** bëhet: Njoftimi Publik dhe Afishimi 30 Ditor për vazhdimin e procedurës së kalimit të pronësive të pasurisë së paluajtshme me numër 2/212 mbi planshentën J-34-5-(36-C) në zonën kadastrale 1464, që i përket Delvine, Bashkia Delvine me sipërfaqe të parcelës ndërtimore **300 m<sup>2</sup>** dhe sipërfaqe të bazës së ndërtimit 91.2 m<sup>2</sup>, në pronësi të Spiro Kristo Mako.

Bashkangjitur po ju vendosim në dispozicion kopje të genplanit.

Të gjithë personat e interesuar të cilët mund të kenë pretendime mbi këtë sipërfaqe, të paraqesin pretendimet e tyre brenda periudhës 30 ditore të Afishimit Publik, me qëllim pezullimin e procedurave të kalimit të pronësive.

Ky njoftim mbahet në 3-kopje 1- prej të cilave afishohet në ambjentet e ASHK – Sarandë, 1- në ambjentet e Bashkisë Delvine, dhe tjetra i bashkohet praktikës.

DREJTOR

Aida DEMI



# GENPLAN


DREJTORIA E ALUIZNI-T: SARANDE  
 QARKU: VLORE  
 BASHKIA: DELVINE  
 ZONA KADASTRALE: 1464  
 ADRESA E PA SURISË: DELVINE  
 INDEKSI I HARTËS: J - 34 - 5 - ( 36-C )  
 SHKALLA: 1:500  
 DATA: 23/01/2023

NUMRI UNIK (INDEKS): 11\_9030258  
 NR. I APLIKIMIT: 629.23181  
 NR. PA SURISË: 2/212  
 SIPËRFAQE E PARCELËS NDËRTIMORE = 300  
 PR. SHITET = PO PR. E TË TRETËVE = JO PR. TË VET = JO  
 SIPËRFAQE E BAZËS SË NDËRTIMIT = 91.2  
 POSEDUESI: SPIRO KRISTO MAKO  
 emër atesia mbiemër

x= 508313.62  
 y= 4423733.2

KRGJ SH

x= 508403.62  
 y= 4423733.2

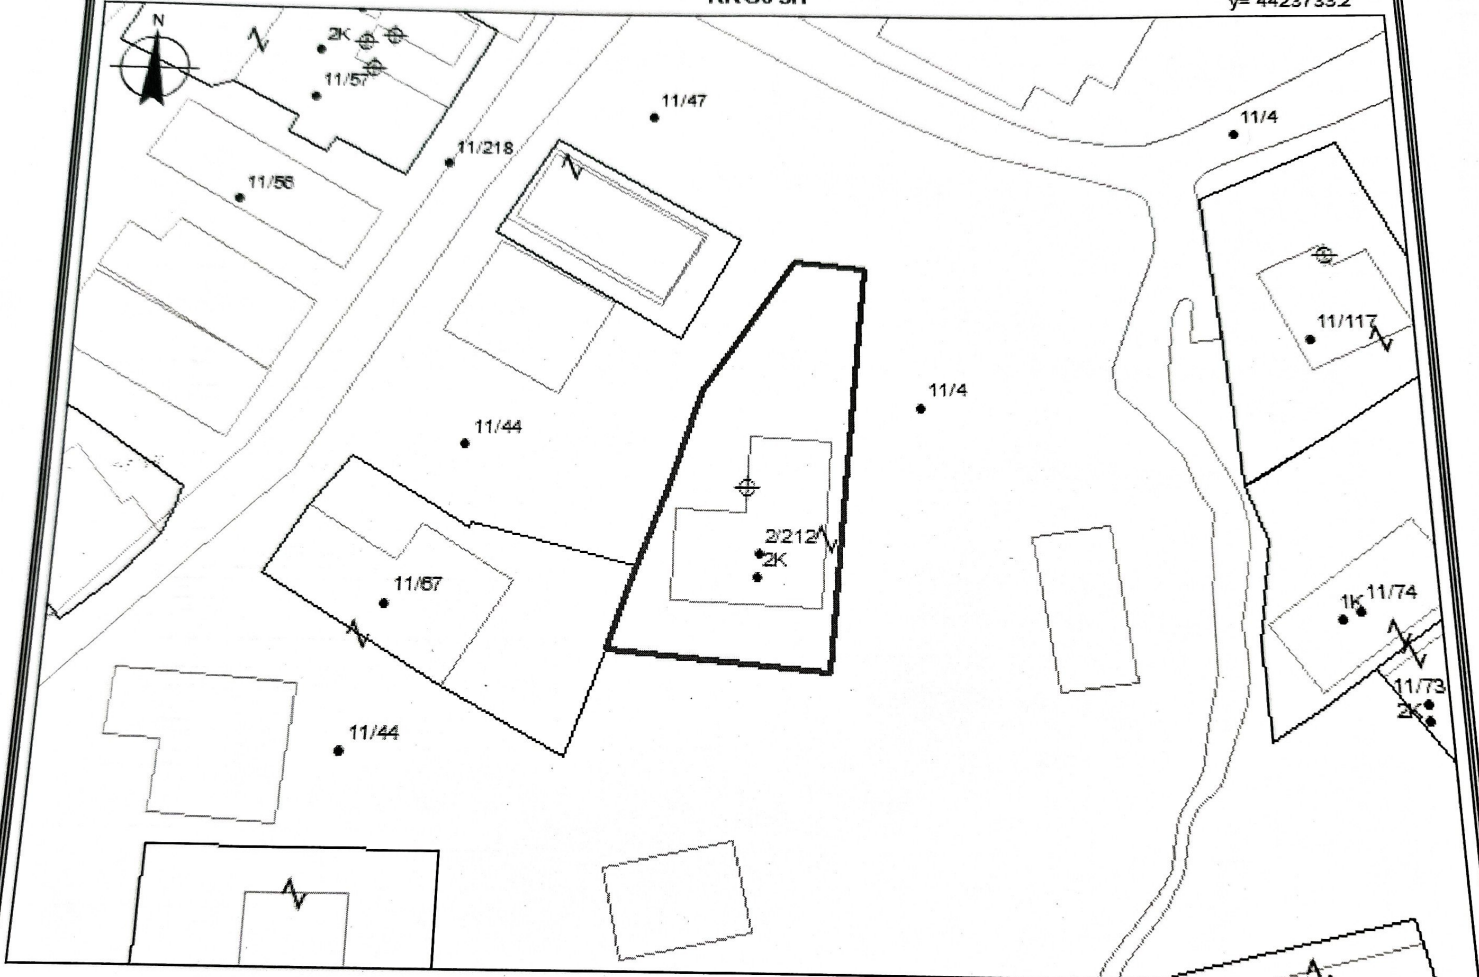

x= 508313.62  
 y= 4423667.36

x= 508403.62  
 y= 4423667.36

**KUFITARËT:**  
 VERI Nr.Pas 11/4  
 JUG Nr.Pas 11/4  
 LINDJE Nr.Pas 11/4  
 PERENDIM Nr.Pas 11/4

**Legjenda**

- Hyrje ne objekt
- Objekt
- Parcel
- KUFIPARCELE

SEKTORI I LEGALIZIMIT, ÇËSHITJEVE TE PRONËSISË DHE PROCESIVE HARTOGRAFIKE

SPECIALIST ERMEN STROKA *[Signature]*

PERGJEGJES ERALD LIKA *[Signature]*

DREJTOR / PËRFAQËSUES I SUBJEKTIT: AIDA

DEMI

emër

mbiemër

nënshkrimi



REPUBLIKA E SHQIPËRISË

AGJENCIA SHTETËRORE E KADASTRËS  
DREJTORIA VENDORE SARANDE

Nr. 1705 Prot.

Sarandë, më 03.02.2023

**NJOFTIM PËR SHPALLJE PUBLIKE**

Ju njoftojme se subjekti Remzi Huzo Proda ka aplikuar për kalimin në pronësi të objektit të ndërtuar para datës 10.08.1991.

Në zbatim të VKM 827/2020 "Percaktimin e rregullave të hollësishme për miratimin e dokumentit të pronësisë të objekteve pa titull pronësie, trojeve të tyre funksionale dhe të oborrave në përdorim", **kreu II pika 22** bëhet: Njoftimi Publik dhe Afishimi 30 Ditor për vazhdimin e procedurës së kalimit të pronësisë të pasurisë së paluajtshme me numer 4/43 mbi planshentën k-34-137-(241-C) në zonën kadastrale 1670, që i përket Fushe-Verri, Bashkia Delvine me sipërfaqe të parcelës ndërtimore **300 m<sup>2</sup>** dhe sipërfaqe të bazës së ndërtimit 75.4 m<sup>2</sup>, në pronësi të Remzi Huzo Proda.

Bashkangjitur po ju vendosim në dispozicion kopje të genplanit.

Të gjithë personat e interesuar të cilët mund të kenë pretendime mbi këtë sipërfaqe, të paraqesin pretendimet e tyre brenda periudhës 30 ditore të Afishimit Publik, me qëllim pezullimin e procedurave të kalimit të pronësisë.

Ky njoftim mbahet në 3-kopje 1- prej të cilave afishohet në ambjentet e ASHK – Sarandë, 1- në ambjentet e Bashkisë Delvine, dhe tjetra i bashkohet praktikës.

**DREJTOR**

**Aida DEMI**



DREJTORIA E ALUIZNI-T: SARANDE  
 QARKU: VLORE  
 BASHKIA: DELVINE  
 ZONA KADASTRALE: 1670  
 ADRESA E PAsURISË: FUSH-VERRI  
 INDEKSI I HARTËS: K-34-137-(241-C)  
 SHKALLA: 1:500  
 DATA: 30/01/2023

NUMRI UNIK (INDEKS): 11\_9030259  
 NR. I APLIKIMIT: 270,23686  
 NR. PAsURISË: 4/43  
 SIPËRFAQE E PARCELËS NDËRTIMORE = 300  
 PR. SHTET = PO PR. E TË TRETËVE = JO PR. TË VET = JO  
 SIPËRFAQE E BAZËS SË NDËRTIMIT = 75.4  
 POSEDUESI: REMZI HUZO PRODA  
 emër atesia mbiemër

x= 500199.37  
 y= 4429652.97

KRGJ SH

x= 500199.37  
 y= 4429652.97



500199.37  
 4429587.13

**Legjenda**

x= 500199.37  
 y= 4429587.13

UFITARËT:  
 ERRI Nr.Pas 11/1  
 IG Nr.Pas 11/1  
 NDJE Nr.Pas 6/42  
 RENDIM Nr.Pas 11/1

- ⊕ Hyrje ne objekt
- ▭ Objekt
- ▭ Parcel
- KUPI PARCELE

REKTORI I LEGALIZIMIT, ÇËSHTJEVE TE PRONËSISË DHE PROCESIVE HARTOGRAFIKE

SPECIALIST ERMEN STROKA

KRGJEGJES ERALD LIKA

*[Handwritten signature]*  
 73

REKTOR / PËRFAQËSUES I SUBJEKTIT: AIDA

DEMI



REPUBLIKA E SHQIPËRISË

AGJENCIA SHTETËRORE E KADASTRËS  
DREJTORIA VENDORE SARANDE

Nr. 1704 Prot.

Sarandë, më 03.02.2023

**NJOFTIM PËR SHPALLJE PUBLIKE**

Ju njoftojme se subjekti Nesim Luman Proda ka aplikuar për kalimin në pronësi të objektit të ndërtuar para datës 10.08.1991.

Në zbatim të VKM 827/2020 "Percaktimin e rregullave të hollësishme për miratimin e dokumentit të pronësive të objekteve pa titull pronësie, trojeve të tyre funksionale dhe të oborreve në përdorim", **kreu II pika 22** bëhet: Njoftimi Publik dhe Afishimi 30 Ditore për vazhdimin e procedurës së kalimit të pronësive të pasurisë së paluajtshme me numër 5/45 mbi planshentën k-34-137-(241-C) në zonën kadastrale 1670, që i përket Fushe-Verri, Bashkia Delvine me sipërfaqe të parcesë ndërtimore **300 m<sup>2</sup>** dhe sipërfaqe të bazës së ndërtimit 87.7 m<sup>2</sup>, në pronësi të Nesim Luman Proda.

Bashkangjitur po ju vendosim në dispozicion kopje të genplanit.

Të gjithë personat e interesuar të cilët mund të kenë pretendime mbi këtë sipërfaqe, të paraqesin pretendimet e tyre brenda periudhës 30 ditore të Afishimit Publik, me qëllim pezullimin e procedurave të kalimit të pronësive.

Ky njoftim mbahet në 3-kopje 1- prej të cilave afishohet në ambjentet e ASHK – Sarandë, 1- në ambjentet e Bashkisë Delvine, dhe tjetra i bashkohet praktikës.

DREJTOR

Aida DEMI



# GENPLAN

DREJTORIA E ALUIZNI-T: SARANDE QARKU: VLORE BASHKIA: DELVINE ZONA KADASTRALE: 1670 ADRESA E PAsURISË: FUSHE-VERRI INDEKSI I HARTËS: K-34-137-(241-C) SHKALLA: 1:500 DATA: 30/01/2023	NUMRI UNIK (INDEKS): 11_9030257 NR. I APLIKIMIT: 223.22699 NR. PAsURISË: 5/45 SIPËRFAQE E PARCELËS NDËRTIMORE = 300 PR. SHITET = PO PR. E TË TRETËVE = JO PR. TË VET = JO SIPËRFAQE E BAZËS SË NDËRTIMIT = 87.7 POSEDUE SI: NESIM LUMAN PRODA <small>emër atesia mbiemër</small>
---	---

x= 500150.77  
y= 4429859.35

KRGJSH

x= 500240.77  
y= 4429859.35



x= 500150.77  
y= 4429793.52

x= 500240.77  
y= 4429793.52

**KUFITARËT:**

VERI	Nr.Pas 1/9
JUG	Nr.Pas 1/9
INDJE	Nr.Pas 1/9
PERENDIM	Nr.Pas 1/9

**Legjenda**

- Hyrje ne objekt
- Objekt
- Parcel
- KUFI PARCELE

BEKTORI I LEGALIZIMIT, ÇËSHTJEVE TE PROMËSISË DHE PROCESIVE HARTOGRAFIKE

SPECIALIST ERMEN STROKA

ERGJEGJES ERALD LIKA

DREJTOR / PËRFAQËSUES I SUBJEKTIT: AIDA

DEMI



REPUBLIKA E SHQIPËRISË

AGJENCIA SHTETËRORE E KADASTRËS  
DREJTORIA VENDORE SARANDE

Nr. 1703 Prot.

Sarandë, më 03.022023

**NJOFTIM PËR SHPALLJE PUBLIKE**

Ju njoftojme se subjekti Mero Turabi Veli ka aplikuar per kalimin ne pronesi te objektit te ndertuar para dates 10.08.1991.

Në zbatim të VKM 827/2020 “Percaktimin e rregullave te hollesishme per miratimin e dokumentit te pronesise te objekteve pa titull pronesie, trojeve te tyre funksionle dhe te oborreve ne perdorim”, **kreu II pika 22** bëhet: Njoftimi Publik dhe Afishimi 30 Ditor për vazhdimin e procedures se kalimit te pronesise te pasurise se paluajtshme me numer 6/40 mbi planshentën k-34-137-(241-C) ne zonën kadastrale 1670 , qe i perket Fushe-Verri, Bashkia Delvine me sipërfaqe te parceles ndertimore **300 m2** dhe siperfaqe te bazes se ndertimit 119.8 m<sup>2</sup>, në pronesi të Mero Turabi Veli.

Bashkangjitur po ju vendosim ne dispozicion kopje te genplan.

Të gjithë personat e interesuar të cilët mundë të kenë pretendime mbi këtë sipërfaqe, të paraqesin pretendimet e tyre brenda periudhës 30 ditore të Afishimit Publik, me qëllim pezullimin e procedurave te kalimit te pronesise.

Ky njoftim mbahet në 3-kopje 1- prej të cilave afishohe në ambjentet e ASHK – Sarandë, 1- në ambjentet e Bashkise Delvine, dhe tjetra i bashkohet praktikës.

DREJTOR

Aida DEMI




DREJTORIA E ALUIZNI-T : SARANDE  
 QARKU: VLORE  
 BASHKIA: DELVINE  
 ZONA KADASTRALE: 1670  
 ADRESA E PAsURISË: FUSH-VERRI  
 INDEKSI I HARTËS: K-34-137-(241-C)  
 SHKALLA: 1:500  
 DATA: 30/01/2023

NUMRI UNIK (INDEKS): 11\_9030261  
 NR. I APLIKIMIT: 279\_23916  
 NR. PAsURISË: 6/40  
 SIPËRFAQE E PARCELËS NDËRTIMORE = 300  
 PR. SHTET = PO PR. E TË TRETËVE = JO PR. TË VET = JO  
 SIPËRFAQE E BAZËS SË NDËRTIMIT = 119.8  
 POSEDUESI: MERO TURABI VELI  
 emër atesia mbiemër

x= 500077.67  
 y= 4429634.74

KRGJSH

x= 500167.67  
 y= 4429634.74

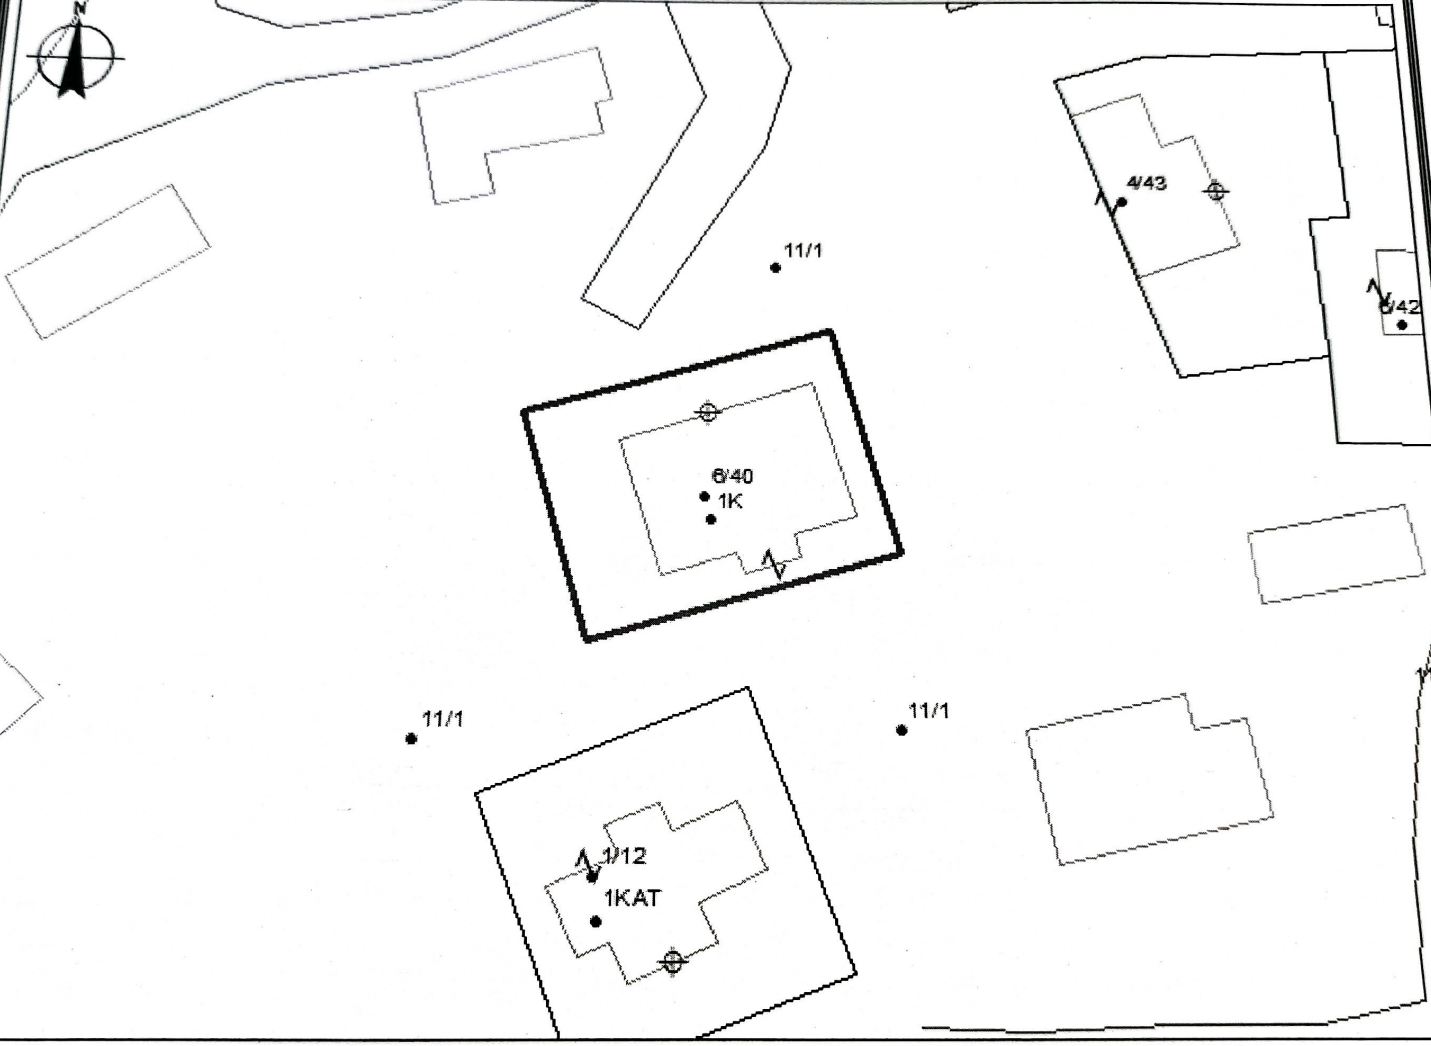

x= 500077.67  
 y= 4429568.9

**Legjenda**

x= 500167.67  
 y= 4429568.9

**UFITARËT:**  
 MERO Nr.Pas 11/1  
 TURABI Nr.Pas 11/1  
 VELI Nr.Pas 11/1  
 MBIEMËR Nr.Pas 11/1

- Hyrje ne objekt
- Objekt
- Parcel
- KUFI PARCELE

DREJTORI I LEGALIZIMIT, ÇËSHITJEVE TE PRONËSISË DHE PROCESIVE HARTOGRAFIKE

SPECIALIST ERMEN STROKA  
 KRGJEGJES ERALD LIKA

23





REPUBLIKA E SHQIPËRISË

AGJENCIA SHTETËRORE E KADASTRËS  
DREJTORIA VENDORE SARANDË

Nr. 1702 Prot.

Sarandë, më 03.02.2023

**NJOFTIM PËR SHPALLJE PUBLIKE**

Ju njoftojme se subjekti Zeliha Zaim Zacaj ka aplikuar për kalimin në pronësi të objektit të ndërtuar para datës 10.08.1991.

Në zbatim të VKM 827/2020 "Percaktimin e rregullave të hollësishme për miratimin e dokumentit të pronësive të objekteve pa titull pronësie, trojeve të tyre funksionale dhe të oborreve në përdorim", **kreu II pika 22** bëhet: Njoftimi Publik dhe Afishimi 30 Ditor për vazhdimin e procedurës së kalimit të pronësive të pasurisë së paluajtshme me numer 50/62 mbi planshentën j-34-5-(34-A) në zonën kadastrale 1074, që i përket Bajkaj, Bashkia Delvine me sipërfaqe të parcesë ndërtimore **300 m<sup>2</sup>** dhe sipërfaqe të bazës së ndërtimit 53.6 m<sup>2</sup>, në pronësi të Zeliha Zaim Zacaj.

Bashkangjitur po ju vendosim në dispozicion kopje të genplanit.

Të gjithë personat e interesuar të cilët mund të kenë pretendime mbi këtë sipërfaqe, të paraqesin pretendimet e tyre brenda periudhës 30 ditore të Afishimit Publik, me qëllim pezullimin e procedurave të kalimit të pronësive.

Ky njoftim mbahet në 3-kopje 1- prej të cilave afishohet në ambjentet e ASHK – Sarandë, 1- në ambjentet e Bashkisë Delvine, dhe tjetra i bashkohet praktikës.

DREJTOR

Aida DEMETRI




DREJTORIA E ALUIZNI-T : SARANDE  
 QARKU: VLORE  
 BASHKIA: DELVINE  
 ZONA KADASTRALE: 1074  
 ADRESA E PAsURISË: BAJKAJ  
 INDEKSI I HARTËS: J - 34 - 5 - ( 34-A )  
 SHKALLA: 1:500  
 DATA: 31/01/2023

NUMRI UNIK (INDEKS): 11\_9025795  
 NR. I APLIKIMIT: 11575  
 NR. PA SURISË: 50/62  
 SIPËRFAQE E PARCELËS NDËRTIMORE = 300  
 PR. SHTET = PO PR. E TË TRETËVE = JO PR. TË VET = JO  
 SIPËRFAQE E BAZËS SË NDËRTIMIT = 53.6  
 PO SEDUE SI: ZELIHA ZAIM ZAÇAJ  
 emër atesia mbiemër

x= 503136.47  
 y= 4424122.04

KRGJ SH

x= 503226.47  
 y= 4424122.04

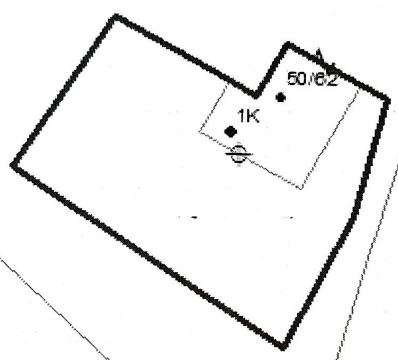

x= 503136.47  
 y= 4424056.2

**Legjenda**

x= 503226.47  
 y= 4424056.2

- Hyrje ne objekt
- Objekt
- Parcel
- KUFI PARCELE

**KUFITARËT:**

VERI Nr.Pas 461/10  
 JUG Nr.Pas 461/10  
 INDJE Nr.Pas 461/10  
 PERENDIM Nr.Pas 461/10

SEKTORI I LEGALIZIMIT, ÇËSHTJEVE TE PRONËSISË DHE PROCESIVE HARTOGRAFIKE

SPECIALIST ERMEN STROKA

ERGJEGJES ERALD LIKA

DREJTOR PERFAQESUES I SUBJEKTIT : AIDA DEMI

emër mbiemër nënshkrimi