



REPUBLIKA E SHQIPËRISË

AGJENCIA SHTETËRORE E KADASTRËS
DREJTORIA VENDORE KUKËS

Nr. 680 prot.

Kukës, më 20.02.2023

Lënda : Dërgohen për shpallje/afishim publik objektet e ndërtuara para vitit 1991

AGJENCISË SHTETËRORE TE KADASTRËS TIRANË

Adresa:Rruga “Dora D’Istria”,Tiranë

Në zbatim të pikës 22 të VKM nr.827,date 30.09.2020 “Për përcaktimin e rregullave të hollësishme për miratimin e dokumentit të pronësisë të objekteve pa titull pronësie, trojeve të tyre funksionale dhe të oborreve në përdorim”, bashkëlidhur ju dërgojmë për shpallje/ afishim publik listën e objekteve të ndërtuara deri me datën 10.8.1991. Bashkëlidhur CD-ja me të dhënat përkatëse.

Me respekt

DREJTOR
Ing. Vladimir SPAHIU





REPUBLIKA E SHQIPËRISË
AGJENCIA SHTETËRORE E KADASTRËS
DREJTORIA VENDORE KUKËS

Kukës, më: 20.02.2023

SHPLLJE

Drejtoria Vendore e Agjencisë Shtetërore të Kadastrës (ASHK-së) Kukës bën shpalljen/afishimin publik për qytetarët për të cilët kanë nisur procedurat e kalimit të pronësisë të objekteve të ndërtuara para vitit 1991 (në zbatim të Ligjit nr.20 , datë 05.03.2020” *Për përfundimin e proceseve kalimtare të pronësisë në Republikën e Shqipërisë” si dhe të sipas VKM-së nr.827, datë 30.09.2020*). Publikimi i plan vendosjes së objekteve që po trajtohen nga Drejtoria Vendore bëhet për një periudhë 30 ditore. Bashkëlidhur po ju vendosim në dispozicion listën emërore, plan vendosjet e objekteve dhe të truallit funksional të tyre.

NR.	OBJEKTI	TRUALLI FUNKSIONAL			TË DHËNAT E SUBJEKTIT	VENDODHJA E OBJEKTIT	
	Sipërfaqja (m ²)	Nr.i pasurisë	Sipërfaqja (m ²)	Zona Kadastrale	Emër/ Atësi Mbiemër	Bashkia	Qyteti/ Fshati
1	101.48	410/3	300.00	1133	Besart Ibrahim Sulaj	Tropojë	Begaj
3	109.14	145/5	863.00	2724	Kujtim Mehmet Shehu Fitore Shyqyri Shehu	Kukës	Morinë

DREJTOR
Ing. Vladimir SPAHIU

GENPLAN

DREJTORIA VENDORE E ASHK_së: KUKËS

QARKU: KUKËS
BASHKIA: KUKËS
ZONA KADASTRALE: 2724
ADRESA E PASURISË: MORINË
INDEKSI I HARTËS: K-34-66-(146-A)
SHKALLA: 1:500
DATA: 15.02.2023

NUMRI UNIK (INDEKS): 08_9030393
NR. I APLIKIMIT: 4319
NR. PASURISË: 145/5
SIPËRFAQE E PARCELËS NDËRTIMORE = 863
PR. SHTET = 0 PR. E TË TRETËVE = 0 PR. TË VET = 0
SIPËRFAQE E BAZËS SË NDËRTIMIT = 109.14
POSEDUESI: KUJTIM MEHMET SHEHU
FITORE SHYQYRI SHEHU
emër atesia mbiemër

x= 543,883.40
y= 4,667,722.86

KRGJSH

x= 543,973.40
y= 4,667,722.86



x= 543,883.40
y= 4,667,657.02

x= 543,973.40
y= 4,667,657.02

Legjenda

KUFITARËT:

VERI Nr.Pas 145/6
JUG Nr.Pas 145/7
LINDJE Nr.Pas 145/7
PERENDIM Nr.Pas 145/6

KUPI PARCELE
OBJEKTI_KRGJSH
HYRJE_KRGJSH

SEKTORI I LEGALIZIMIT, ÇESH TJEVERE PRONESISE DHE PROCESIVE HARTOGRAFIKE

SPECIALIST ARDIT HALILAJ

PËRGJEGJËS ARKONT GUSKA

DREJTOR / PËRFAQËSUES I SUBJEKTIT: VLADIMIR
emër

SPAHIU
mbiemër

nënshkrim



GENPLAN

DREJTORIA VENDORE E ASHK_se: KUKES

NUMRI UNIK (INDEKS): 08_9019967

QARKU: KUKËS

NR. I APLIKIMIT: 491

BA SHKIA: TROPOJË

NR. PASURISË: 410/3

ZONA KADASTRALE: 1133

SIPËRFAQE E PARCELËS NDËRTIMORE = 300

ADRESA E PASURISË: BEGAJ

PR. SHITET = 0 PR. E TË TRETËVE = 0 PR. TË VET = 0

INDEKSI I HARTËS: K-34-53-(212-A)

SIPËRFAQE E BAZËS SË NDËRTIMIT = 101.48

SHKALLA: 1:500

POSEDUESI: BESART IBRAHIM SULAJ


DATA: 15.02.2023

emër atesia mbiemër

x= 426,027,83
y= 4,693,989,01

KRGJSH

x= 426,117,83
y= 4,693,989,01

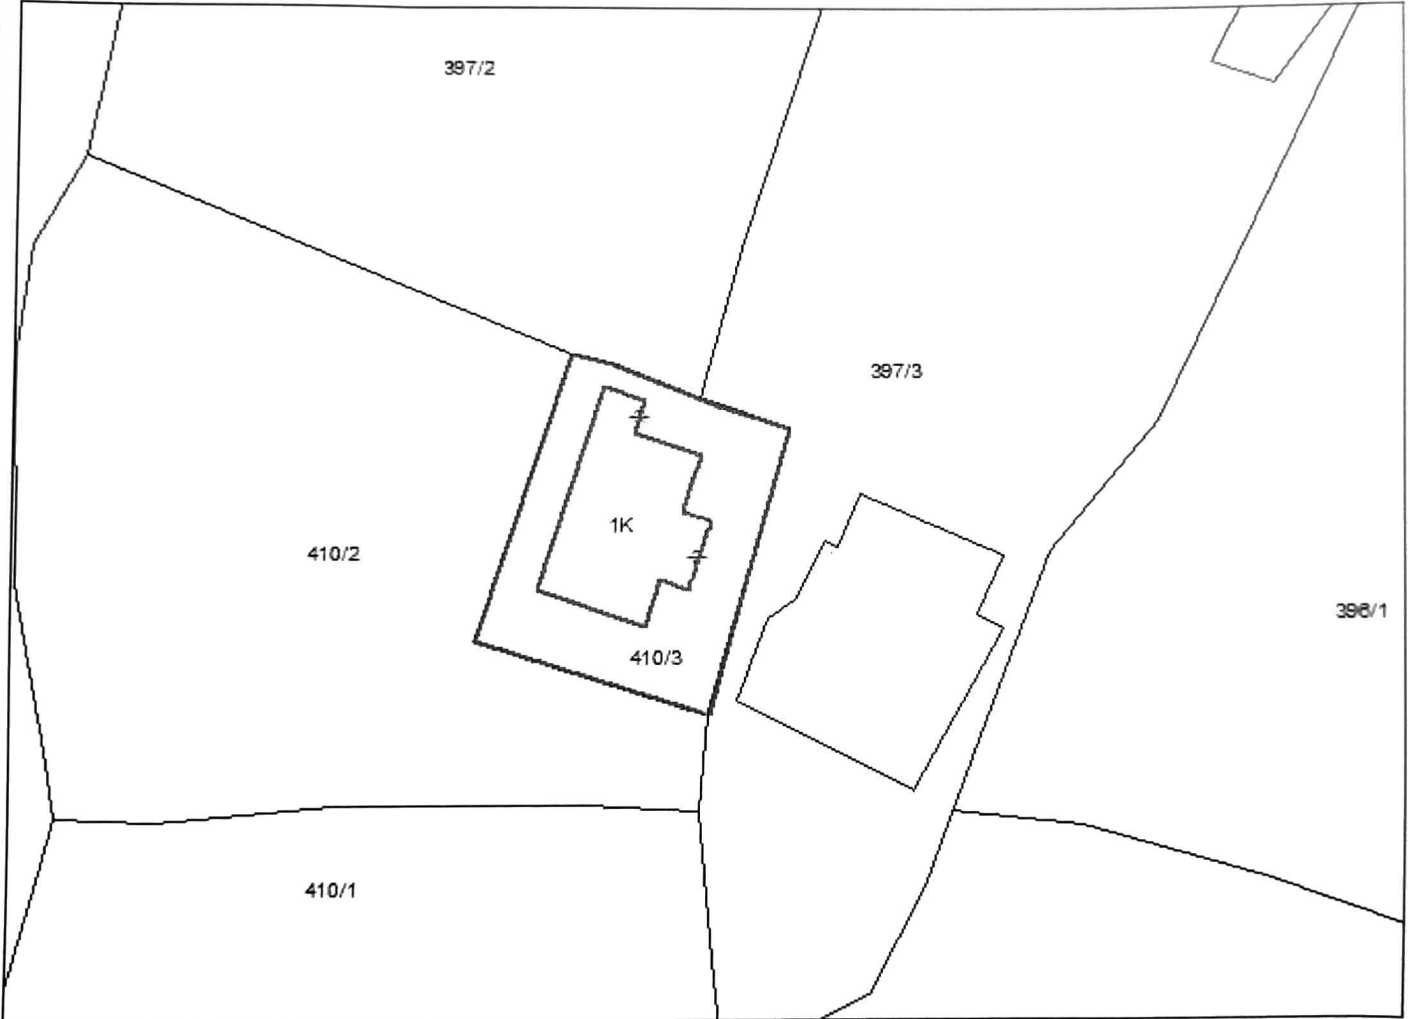


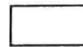
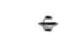
x= 426,027,83
y= 4,693,923,17

x= 426,117,83
y= 4,693,923,17

Legjenda

KUFITARËT:

VERI Nr.Pas 397/2;397/3
JUG Nr.Pas 410/2
LINDJE Nr.Pas 397/3
PERENDIM Nr.Pas 410/2

-  KUFI PARCELE
 OBJEKTI_KRGJSH
 HYRJE_KRGJSH

SEKTORI I LEGALIZIMIT, ÇESH TJETË E TE PRONËSISË DHE PROCESËVE HARTOGRAFIKE

SPECIALIST ARDIT HALILAJ

PËRGJEGJËS ARKONT GUSKA

DREJTOR / PËRFAQËSUES I SUBSEKTIT: VLADIMIR
emër

SPAHIU
mbiemër

nënshkrimi

