



REPUBLIKA E SHQIPËRISË
AGJENCIA SHTETËRORE E KADASTRËS
DREJTORIA VENDORE BERAT

Nr.2773 Prot.

Berat, më 22 /06/2023.

Lënda: Kërkesë për afishim publik

AGJENCISË SHTETËRORE TË KADASTRËS
TIRANË
BASHKISË BERAT

Drejtoria e Vendore Berat, në zbatim të VKM-së nr. 827 datë 30.09.2020 "Për përcaktimin e rregullave të hollësishme për miratimin e dokumentit të pronësisë, të objekteve pa titull pronësie, trojeve të tyre funksionale dhe të oborreve në përdorim", ka marrë në shqyrtim kërkesën me nr.802 prot., datë 07.06.2019, plotësuar nga subjekti **Ymer Demir Nallbani**. Nga procesverbali i verifikimit në terren me nr.182 në datën 04.05.2023 rezulton se objekti ndodhet me këto të dhëna:

- ZK.8501, nr. Pasurie 13/83/1
- Sipërfaqe parcelës ndërtimore 300 m²
- Sipërfaqe e bazës së ndërtimit 95 m²
- Numri i kateve 1kt + B
- Për banim

Pasuritë kufitare:

- Veri nr.pasurie 13/662
- Jug nr.pasurie 13/77
- Lindje nr.pasurie 13/85
- Perëndim nr.pasurie 13/524

Për sa më sipër kërkojmë që të bëhet afishimi publik pranë Bashkisë Berat, kjo bazuar në pikën 22 të VKM-së nr. 827 datë 30.09.2020.

"Të dhënat e kërkesës për miratimin e dokumentacionit të pronësisë, si dhe ato të evidentimit në terren, sipas genplanit me të gjithë elementët bëhen publike për 30 ditë, në ambientet e njësisë administrative ku gjendet pasuria, në ambientet e Drejtorisë Vendore të ASHK-së Berat, si dhe në faqen zyrtare online."

Ju lutemi kërkojmë nga ana juaj të njoftohemi pasi të ketë mbaruar afishimi publik nëse ka ose jo ankesë/kerkesa.

Duke ju falenderuar për bashkëpunimin,

DREJTOR

OSIANA ZAIMI

Osiana

Zaimi


Digitally signed by
Osiana Zaimi
Date: 2023.06.22
15:24:36 +02'00'

GENPLAN

DREJTORIA E ASHK:	DI RAI	NUMRI UNIK (INDEKS):	01-9008168
QARKU:	DI RAI	NR. LAPËKIMIT:	001
BASHKIA:	BERAT	NR. PASURIS:	13/83/1
ZONA KADASTRALE:	8503	SIPERFAQE E PARCELES NDERTIMOR:	100
ADRESA E PASURISE:	D.KOMBIT	PR. SHITET - PD	PR. E TE TRETJEVE - JO
INDEKSI I HARTES:	BR-1-2	PR. TE VET - JO	
SHKALLA:	1:500	SIPERFAQE E BAZES SE NDERTIMIT -	95
DATA:	20/06/2023	POSEDUESI:	YMER emër
			DEMIR atesia
			KALLBANI mbiemër

x= 410254.88
y= 4506714.88

x= 410344.86
y= 4506714.88

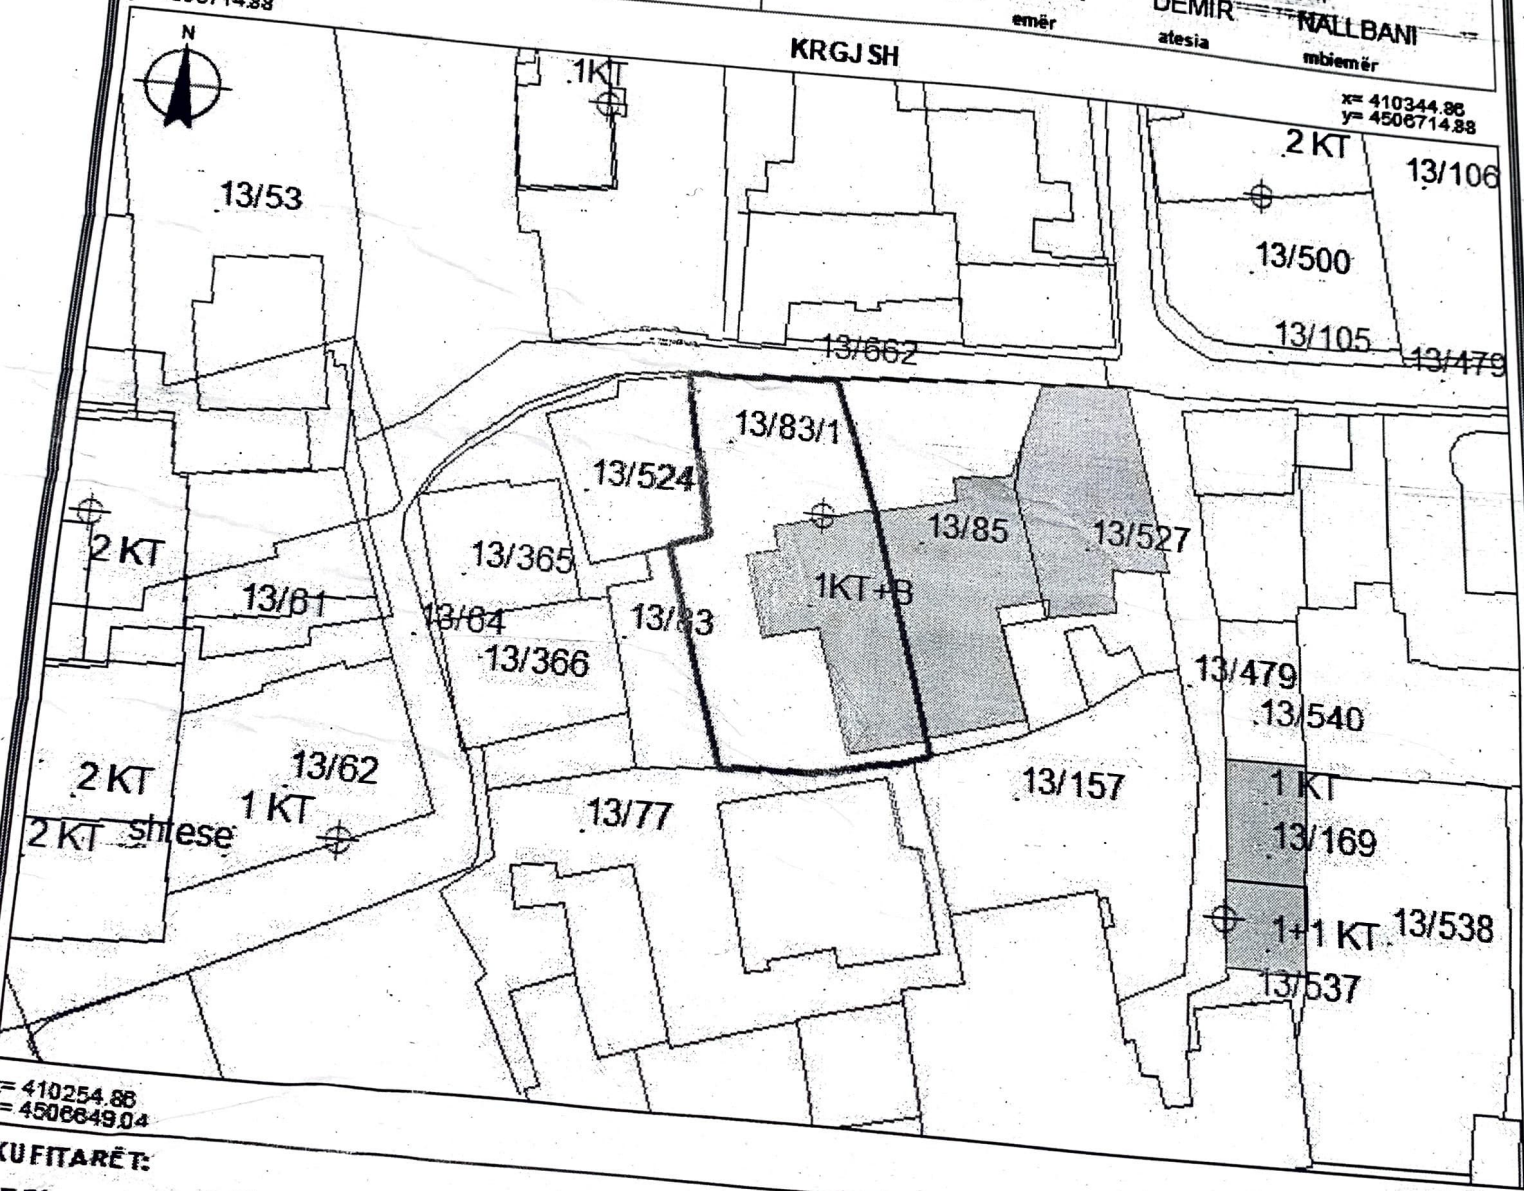

x= 410254.88
y= 4506649.04

x= 410344.86
y= 4506649.04

- KUFITARËT:**
- PERI Nr.Pas 13/662
 - UG Nr.Pas 13/77
 - NDJE Nr.Pas 13/85
 - ERENDIM Nr.Pas 13/83

Legjenda

- HYRJE NE OBJEKT
- NDERTESE
- KUFI PARCELE

DHE PROÇESEVE HARTOGRAFIKE:

SEKTORI I LEGALIZMIT ÇË SHITJËVE TË PRONËSISË

SPECIALIST DORINA ÇUNI
ERGJEGJËS FATION PROTODUARI

Dorina Çuni
Digitally signed by Dorina Çuni
Date: 2023.06.21 08:17:08 +0200

Fatjon Protoduari
Digitally signed by Fatjon Protoduari
Date: 2023.07.11 08:33:42 +0200

DREJTOR / PËRFAQËSUESI I SUBJEKTTI: OSIANA

ZAIMI