



REPUBLIKA E SHQIPËRISË

AGJENCIA SHTETËRORE E KADASTRËS  
DREJTORIA VENDORE KUKËS

Nr. 2668 Prot.

Kukës, më 29.09.2023

Lënda : Dërgohen për shpallje/afishim publik objektet e ndërtuara para vitit 1991

**AGJENCISË SHTETËRORE TE KADASTRËS TIRANË**

Adresa:Rruga "Dora D'Istria",Tiranë

Në zbatim të pikës 22 të VKM nr.827,date 30.09.2020 "*Për përcaktimin e rregullave të hollësishme për miratimin e dokumentit të pronësisë të objekteve pa titull pronësie, trojeve të tyre funksionale dhe të oborreve në përdorim*", bashkëlidhur ju dërgojmë për shpallje/ afishim publik listën e objekteve të ndërtuara deri me datën 10.8.1991.  
Bashkëlidhur CD-ja me të dhënat përkatëse.

Me respekt

**DREJTOR**  
**Vladimir SPAHIU**

**Vladimir**  
**Spahiu**

Digitally signed by Vladimir  
Spahiu  
Date: 2023.09.28 16:19:16  
+02'00'



Vulosur elektronikisht nga Drejtoria  
Vendore Kukës

Date: 2023.09.28 16:19:16 +02'00'

Adresa e Bashkisë Kukës Kati I-re, Tel fax 35510124-24 715

E-mail: drejtoriu.kukes@ashk.gov.al



REPUBLIKA E SHqipërisë

AGJENCIA SHTETËRORE E KADASTRËS  
DREJTORIA VENDORE KUKËS

Kukës, më: 29.09.2023

## SHPALLJE

Drejtoria Vendore e Agjencisë Shtetërore të Kadastrës (ASHK-së) Kukës bën shpalljen/afishimin publik për qytetarët për të cilët kanë nisur procedurat e kalimit të pronësisë të objekteve të ndërtuara para vitit 1991 (në zbatim të Ligjit nr.20 , datë 05.03.2020" *Për përfundimin e proceseve kalimtare të pronësisë në Republikën e Shqipërisë" si dhe të sipas VKM-së nr.827, datë 30.09.2020*). Publikimi i plan vendosjes së objekteve që po trajtohen nga Drejtoria Vendore bëhet për një periudhë 30 ditore. Bashkëlidhur po ju vendosim në dispozicion listën emërore, plan vendosjet e objekteve dhe të truallit funksional të tyre.

| NR. | OBJEKTI                      | TRUALLI FUNKSIONAL |                              |                 | TË DHËNAT E SUBJEKTIT                       | VENDODHJA E OBJEKTIT |                |
|-----|------------------------------|--------------------|------------------------------|-----------------|---|----------------------|----------------|
|     | Sipërfaqja (m <sup>2</sup> ) | Nr.i pasurisë      | Sipërfaqja (m <sup>2</sup> ) | Zona Kadastrale | Emër/ Atësi Mbiemër                         | Bashkia              | Qyteti/ Fshati |
| 1   | 132.02                       | 3124/1             | 300.00                       | 3425            | Shkelzen Rakip Muja<br>Lindita Hajdin Muja  | Kukës                | Shtiqën        |
| 2   | 116.42                       | 61/40              | 300.00                       | 1819            | Shyqyrije Xhem Kastrati                     | Kukës                | Gostil         |
| 3   | 138.47                       | 58/38              | 300.00                       | 1328            | Qemal Kasam Gjana<br>Safije Osman Gjana     | Kukës                | Bushat         |
| 4   | 69.75                        | 2/402              | 300.00                       | 3425            | Ibrahim Sahit Iseberi<br>Have Idriz Iseberi | Kukës                | Shtiqën        |

DREJTOR  
Vladimir SPAHIU

Vladimir  
Spahiu

Signature signed by:  
Vladimir Spahiu  
Date: 2023/09/29  
No. 9/12700

Adresa: Sheshi "Skenderbeu", Lagja nr 5, Godina e Bashkisë Kukës, Kati Pardeh (ish-ZVRPP) Kukës Tel/fax: +355 242 24715



www.ashk.gov.al Elektronisht nga Drejtoria  
Vendore Kukës  
Date: 2023/09/29 10:49:47 +0200  
ZTPAKUKE.62023092910494022014

drejtoria.kukes@ashk.gov.al

Shënim: Ky dokument është gjeneruar dhe vëlosur me anë

ASHK - Agjencia Shtetërore e Kadastrës dhe Niveli i Lartë i Kadastrës (ASHK) - Shënim: Ky dokument është gjeneruar dhe vëlosur me anë

# GENPLAN

DREJTORIA VENDORE E ASHK\_se: KUKES


QARKU: KUKËS  
BASHKIA: KUKËS  
ZONA KADASTRALE: 3425  
ADRESA E PASURISË: SHTIQEN  
INDEKSI I HARTËS: K-34-65-(223-A)  
SHKALLA: 1:500  
DATA: 11.09.2023

NUMRI UNIK (INDEKS): 08\_9015861  
NR. I APLIKIMIT: 412  
NR. PASURISË: 3124/1  
SIPËRFAQE E PARCELËS NDËRTIMORE = 300  
PR. SHTET = 0 PR. E TË TRETËVE = 0 PR. TË VET = 0  
SIPËRFAQE E BAZËS SË NDËRTIMIT = 132.02  
SHKELZEN RAKIP MUJA  
POSEDUESI: LINDITA HAJDIN MUJA  
emer atesia mbiemer

x = 536 728 21  
y = 4 657 528 78

## KRGJSH

x = 536 818 21  
y = 4 657 528 78

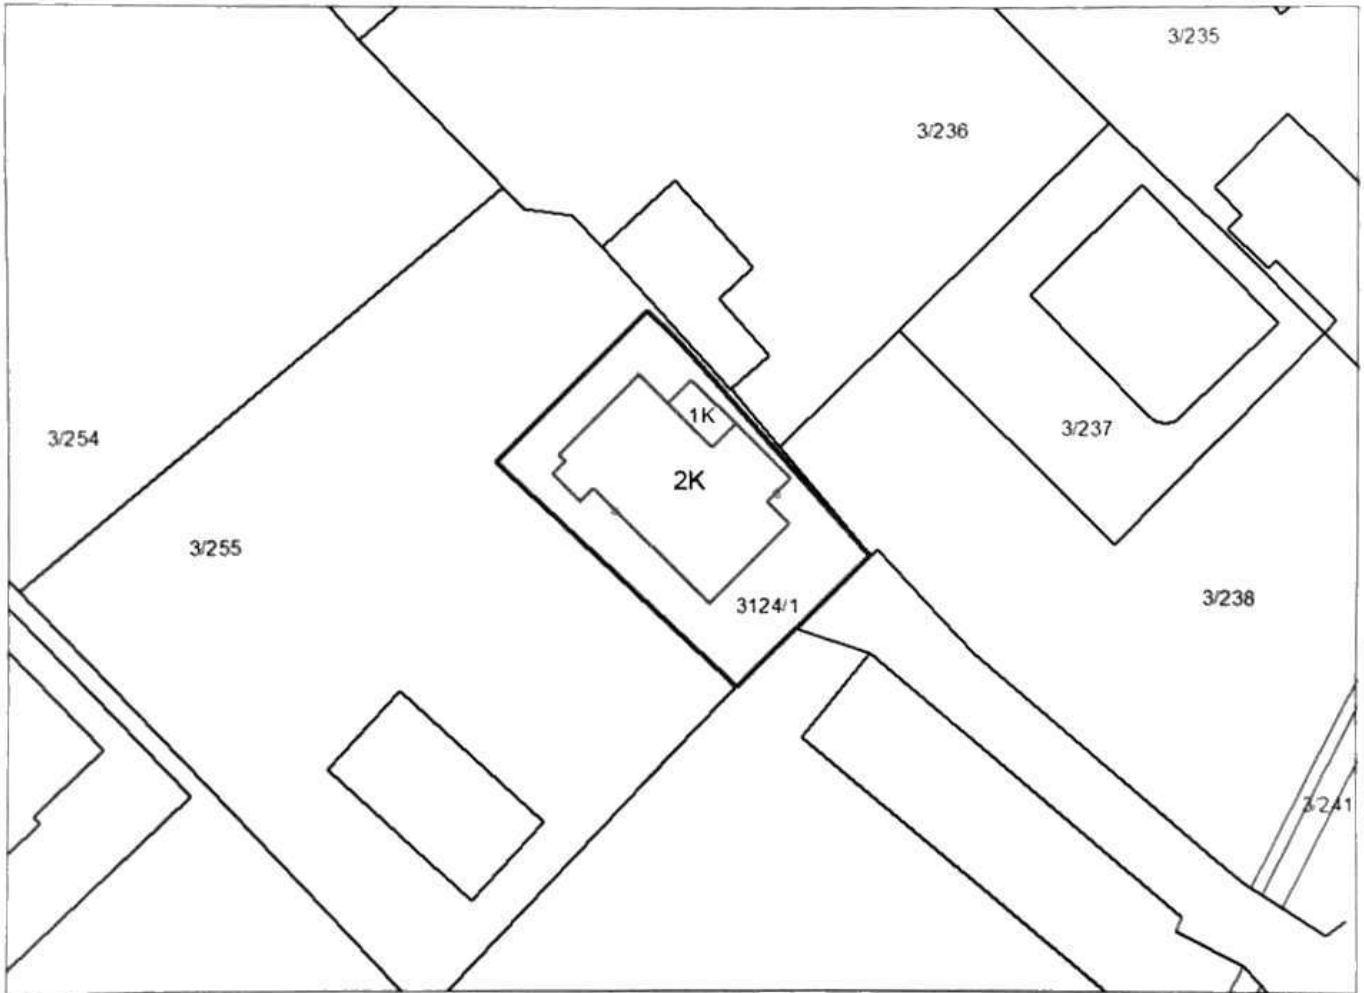

x = 536 728 21  
y = 4 657 462 94

x = 536 818 21  
y = 4 657 462 94

### Legjenda

#### KUFITARËT:

VERI Nr. Pas 3/255  
JUG Nr. Pas 3/257, 3/55  
LINDJE Nr. Pas 3/255  
PERENDIM Nr. Pas 3/255

- KUF I PARCELE
- OBJEKTI\_KRGJSH
- HYRJE\_KRGJSH

SEKTORI I LEGALIZIMIT ÇESHTJEVE TE PRONESISE DHE PROCESVEVE HARTOGRAFIKE

SPECIALIST ARDIT HALILAJ Ardit Halilaj

PËRGJEGJËS ARKONT GUSKA

Digitally signed by  
Vladimir Spahiu  
Date: 2023.09.28  
16:17:24 +02'00'



Vulosur elektronikisht nga DREJTORIA  
Vendore Kukës

Ardit Halilaj  
emër

SPAHIU  
mbiemër

Vladimir  
Spahiu  
nënshkrimi

# GENPLAN

DREJTORIA VENDORE E ASHK\_se: KUKES


QARKU: KUKES  
BASHKIA: KUKES  
ZONA KADASTRALE: 1819  
ADRESA E PASURISË: GOSTIL  
INDEKSI I HARTËS: KU;R-6  
SHKALLA: 1:500  
DATA: 26.09.2023

NUMRI UNIK (INDEKS): 08\_9028087  
NR. I APLIKIMIT: 4340  
NR. PASURISË: 61/40  
SIPËRFAQE E PARCELËS NDËRTIMORE = 300  
PR. SHTET = 0 PR. E TË TRETËVE = 0 PR. TË VET = 0  
SIPËRFAQE E BAZËS SË NDËRTIMIT = 116.42  
POSEDUESI: SHYQYRIJE XHEM KASTRATI  
emër atesia mbiemër

x = 534.933 17  
y = 4.657 434 73

## KRGJSH

x = 535.023 17  
y = 4.657 434 73

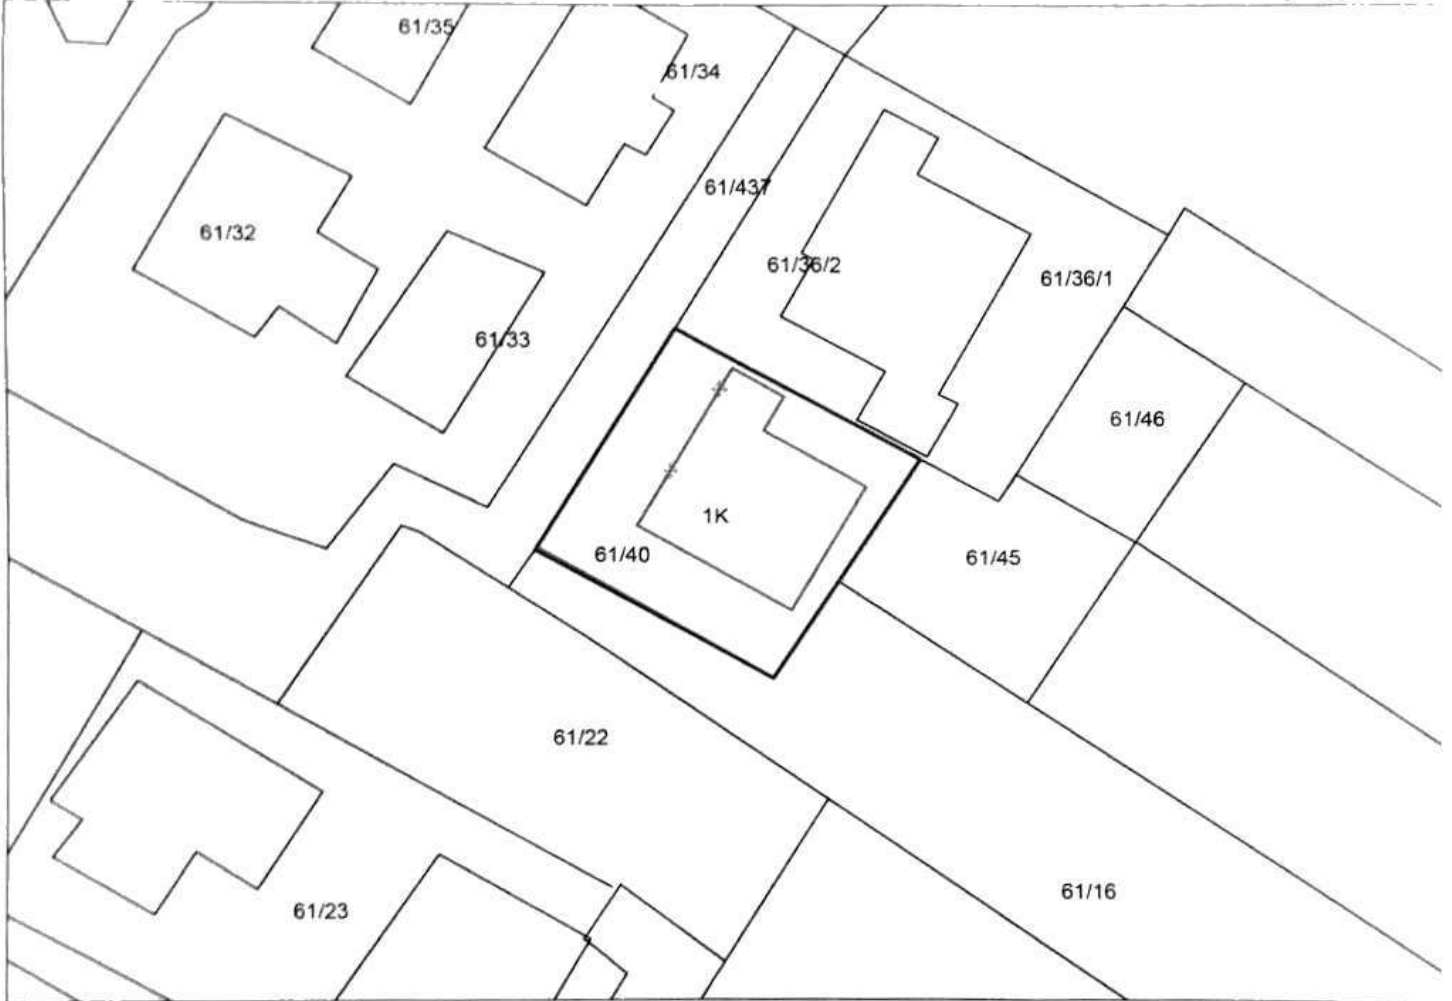




x = 534.933 17  
y = 4.657.368 89

### Legjenda

x = 535.023 17  
y = 4.657.368 89

#### KUFITARËT:

VERI Nr. Pas 61/36/1; 61/36/2  
JUG Nr. Pas 61/16  
LINDJE Nr. Pas 61/45; 61/16  
PERENDIM Nr. Pas 61/437

-  KUFI PARCELE
-  OBJEKTI\_KRGJSH
-  HYRJE\_KRGJSH

SEKTORI I LEGALIZIMIT: ÇESHTJEVE TE PRONESISE DHE PROCESIVE HARTOGRAFIKE

SPECIALIST ARDIT HALILAJ Arditi Halilaj

PËRGJEGJËS ARKONT GUSKA

Vladimi  
Digitally signed by Vladimi Spahu,  
Date: 2023.09.26 17:19 +02'00'

  
Vulosur elektronikisht nga Drejtoria  
Vendore Kukës  
DREJTORIA VENDORE E ASHKESHES/SHYQYRIJE VLAĐIMIR  
emër

SPAHIU  
mbiemër

Spahu  
nënshkrimi

# GENPLAN

DREJTORIA VENDORE E ASHK\_se: KUKES


QARKU: KUKËS  
BASHKIA: KUKES  
ZONA KADASTRALE: 1328  
ADRESA E PASURISË: BUSHAT  
INDEKSI I HARTËS: K-34-65-(254-A)  
SHKALLA: 1:500  
DATA: 26.09.2023

NUMRI UNIK (INDEKS): 08\_9015086  
NR. I APLIKIMIT: 346  
NR. PASURISË: 58/38  
SIPËRFAQE E PARCELËS NDËRTIMORE = 300  
PR. SHTET = 0 PR. E TË TRETËVE = 0 PR. TË VET = 0  
SIPËRFAQE E BAZËS SË NDËRTIMIT = 138.47  
POSEDUESI: QEMAL KASAM GJANA  
emër atesia mbiemër

x = 533,706 95  
y = 4 653 184 62

## KRGJSH

x = 533 796 95  
y = 4 653 184 62

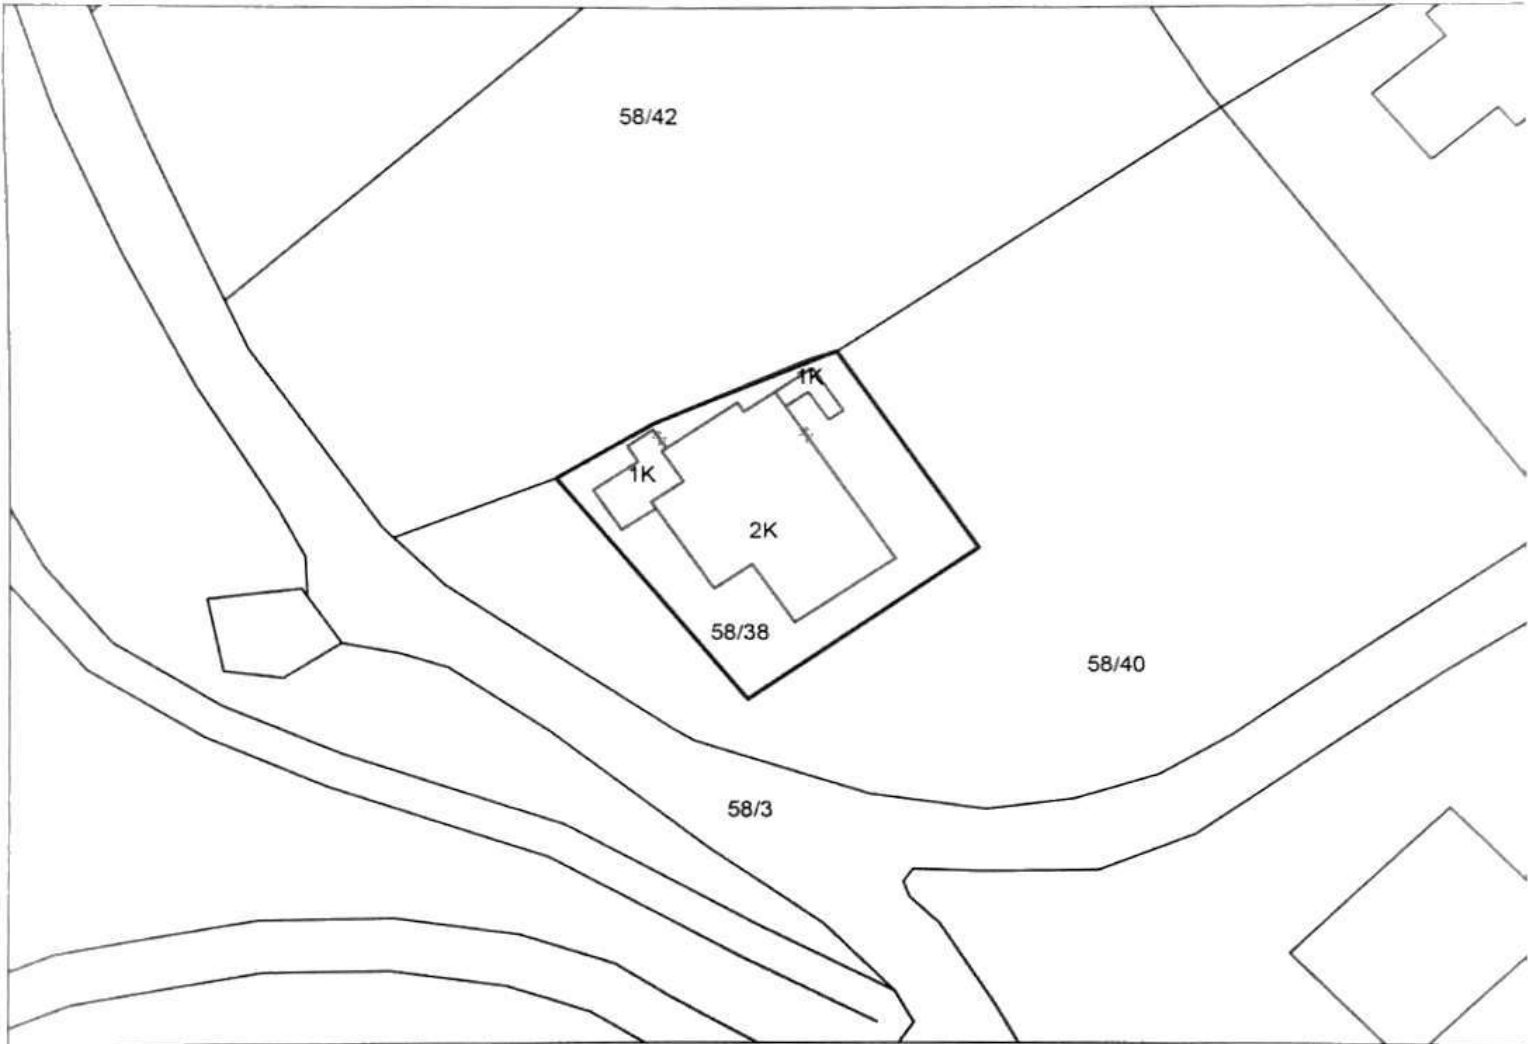

x = 533,706 95  
y = 4,653,118 79

x = 533 796 95  
y = 4.653 118 79

### Legjenda

#### KUFITARËT:

VERI Nr.Pas 58/42  
JUG Nr.Pas 58/40  
LINDJE Nr.Pas 58/40  
PERENDIM Nr.Pas 58/40

- KUFI PARCELE
- OBJEKTI\_KRGJSH
- HYRJE\_KRGJSH

SEKTORI I LEGALIZIMIT, ÇESHTJEVE TE PRONISES DHE PROCESIVE HARTOGRAFIKE

SPECIALIST ARDIT HALILAJ

Ardit Halilaj  
Digitally signed by  
Ardit Halilaj  
Date: 2023.09.29 10:58:50 +0200  
DN: cn=Ardit Halilaj, o=Drejtoria  
Vendore e ASHK-se Kukes, ou=Kukes, c=AL

PËRGJEGJËSËR PËR FRONT

GJUSKA  
Vendosur elektronikisht nga Drejtoria  
Vendore Kukes  
Date: 2023.09.29 10:58:50 +0200  
27/La/KUKE.820230929105850174014  
Digitally signed by  
Gjaska  
Date: 2023.09.29  
10:58:50 +0200

Vladimi Spahiu  
Digitally signed by  
Vladimi Spahiu  
Date: 2023.09.29 16:11:23  
DN: cn=Vladimi Spahiu, o=Drejtoria  
Vendore e ASHK-se Kukes, ou=Kukes, c=AL

DREJTORI PËR PËRFAQËSUES I SUBJEKTIT: VLADIMIR SPAHIU

emër

mbiemër

Spahiu

nënshkrimi

Shënim: Ky dokument është gjeneruar dhe vula me anë të aplikacionit të kompjuterit me sistemin elektronik të vulesës.

# GENPLAN

DREJTORIA VENDORE E ASHK\_se: KUKES

QARKU: KUKËS  
BASHKIA: KUKES  
ZONA KADASTRALE: 3425  
ADRESA E PASURISË: KODER-LUME  
INDEKSI I HARTËS: K-34-65-(207-A)  
SHKALLA: 1:500  
DATA: 26.09.2023

NUMRI UNIK (INDEKS): 08\_9012411  
NR. I APLIKIMIT: 307  
NR. PASURISË: 2/402  
SIPËRFAQE E PARCELËS NDËRTIMORE = 300  
PR. SHTET = 0 PR. E TË TRETËVE = 0 PR. TË VET = 0  
SIPËRFAQE E BAZËS SË NDËRTIMIT = 69.75  
POSEDUESI: IBRAHIM SAHIT ISEBERI  
HAVE IDRIZ ISEBERI  
emër atesia mbiemër

x = 536.407 94  
y = 4.660.125 03

## KRGJSH

x = 536.497 94  
y = 4.660.125 03






x = 536.407 94  
y = 4.660.059 19

### Legjenda

x = 536.497 94  
y = 4.660.059 19

#### KUFITARËT:

VERI Nr Pas 2/401  
JUG Nr Pas 2/401  
LINDJE Nr Pas 2/401  
PERENDIM Nr Pas 2/401

-  KUFU PARCELE
-  OBJEKTI\_KRGJSH
-  HYRJE\_KRGJSH

SEKTORI I LEGALIZIMIT ÇESHTJEVE TE PRONESISE DHE PROCESIVE HARTOGRAFIKE

SPECIALIST ARDIT HALILAJ

Ardit  
Halilaj

PËRGJEGJËS I PRËSENT

GUSKA  
Vendore dhe Komikshat nga Drejtoria  
Vendore Kukës  
Data: 26.09.2023 10:58:37  
277YKUKES202309291058370301

Vladimir  
Spahiu

Digitally signed by  
Vladimir Spahiu  
Date: 2023.09.26  
16:17:20 +02'00'

DREJTORI I PËRFAQESUES I SUBJEKTIT: VLADIMIR SPAHIU

emër

mbiemër

nënshkrimi

Sherim: Ky dokument është gjeneruar dhe vërtetuar me anë të softit të certifikimit të shtetit të Republikës së Kosovës nga Drejtoria Vendore e ASHK-se Kukës.